


PODÉLNÝ ŘEZ 1:50

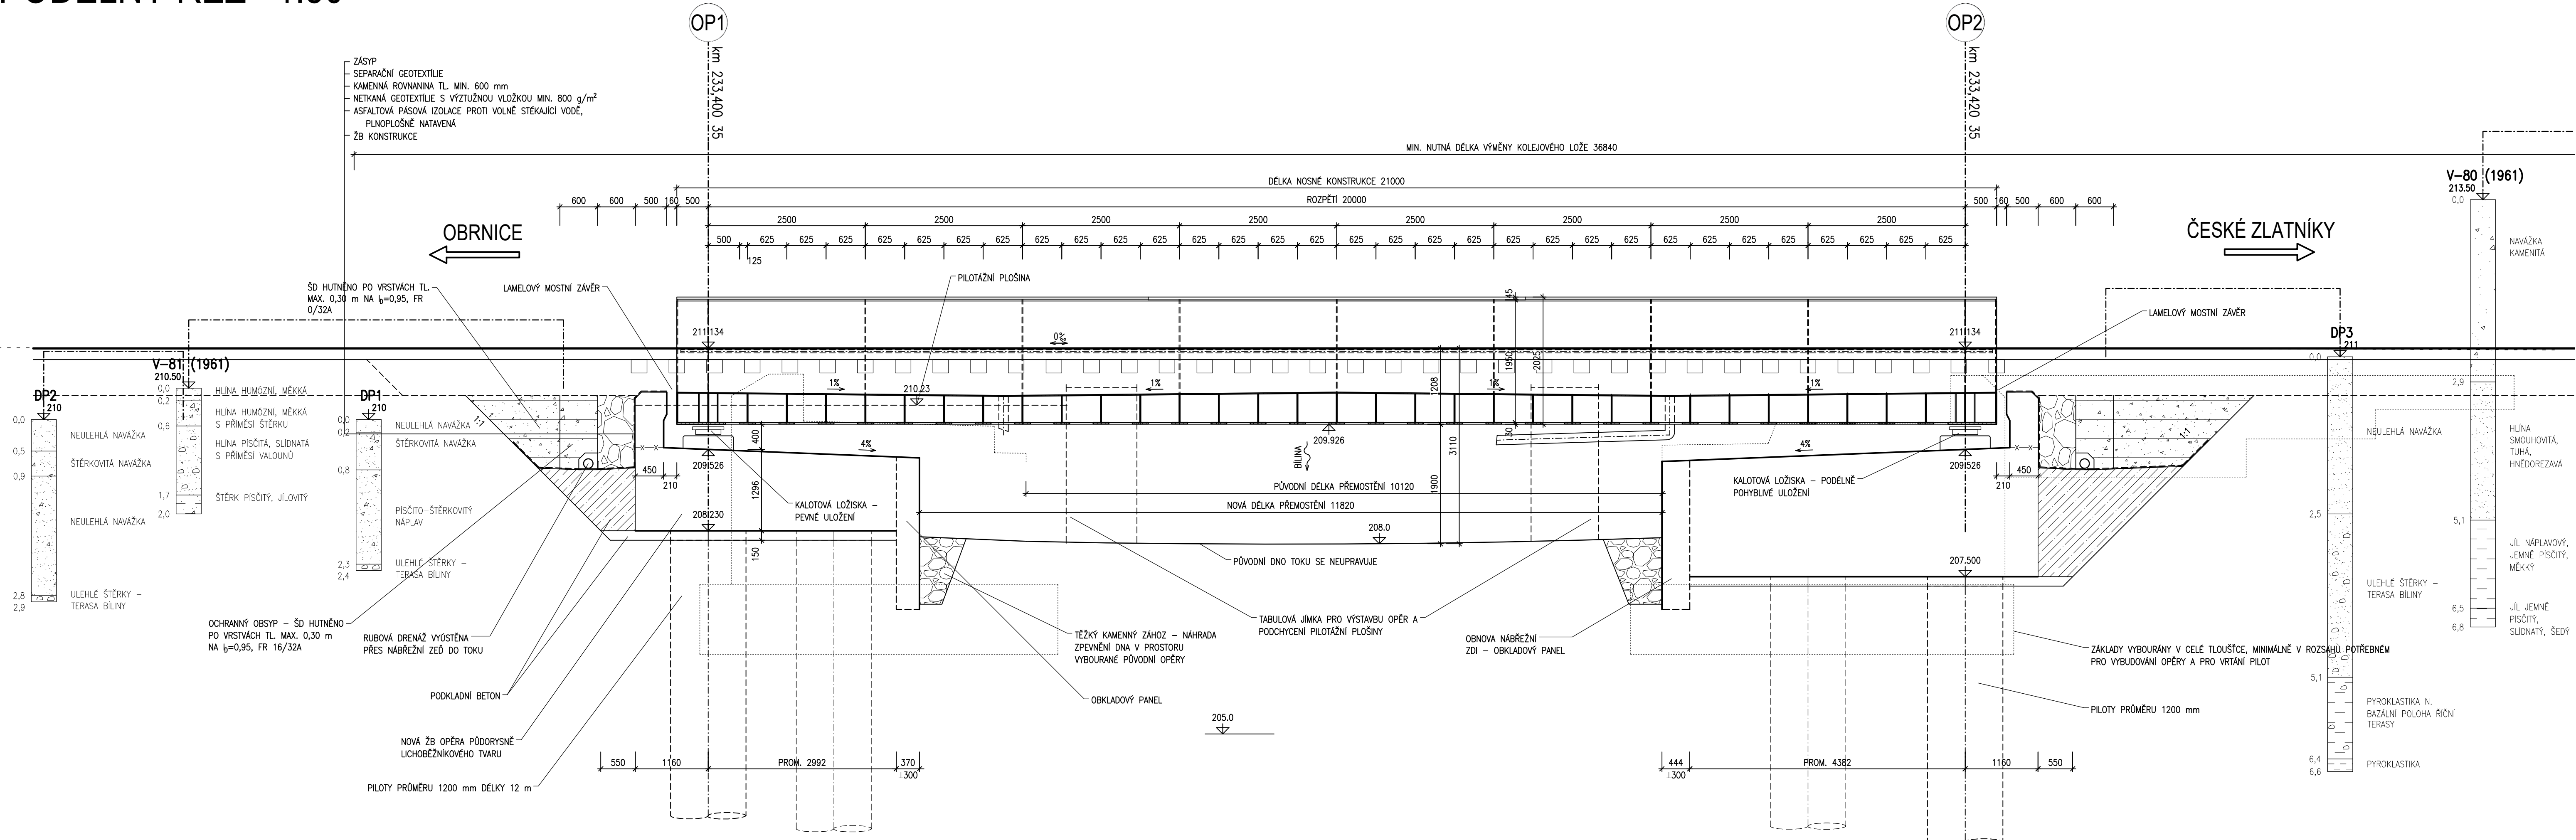

REVIZE	OBSAH REVIZE	DATUM REVIZE	ČÍSLO PARÉ:
01			
02			
03			



SPRÁVA ŽELEZNIC,
státní organizace
DLÁŽDĚNÁ 1003/7
110 00 PRAHA 1 - NOVÉ MĚSTO



AFRY CZ s.r.o.
MAGISTRŮ 1275/13
140 00 PRAHA 4
tel.: +420 277 005 500
www.afry.cz

HLAVNÍ INŽENÝR PROJEKTU:
Ing. PAVEL NOVÁK

ZODPOVĚDNÝ PROJEKTANT:
Ing. LÁSLAV SZÍKORA

VYPRACOVAL:
Ing. MAGDA ZDRAŽILOVÁ

KONTROLOVAL:
Ing. MARTIN ŘEHULKA

ČÁST:

MOSTY, PROPUSTKY A ZDI

OBJEKT:

SO 14-17 MOST EV. KM 233,492

PŘÍLOHA:

PODÉLNÝ ŘEZ

DATUM:

08/2020

STUPEŇ:

DSP

MĚŘÍTKO:

1 : 50

POČET FORMÁTŮ:

4x A4

Č. ZAKÁZKY:

2020/0111

ČÁST DOKUMENTACE:

D.2.1.4

POŘADÍ OBJEKTU:

17

ČÍSLO PŘÍLOHY:

5