


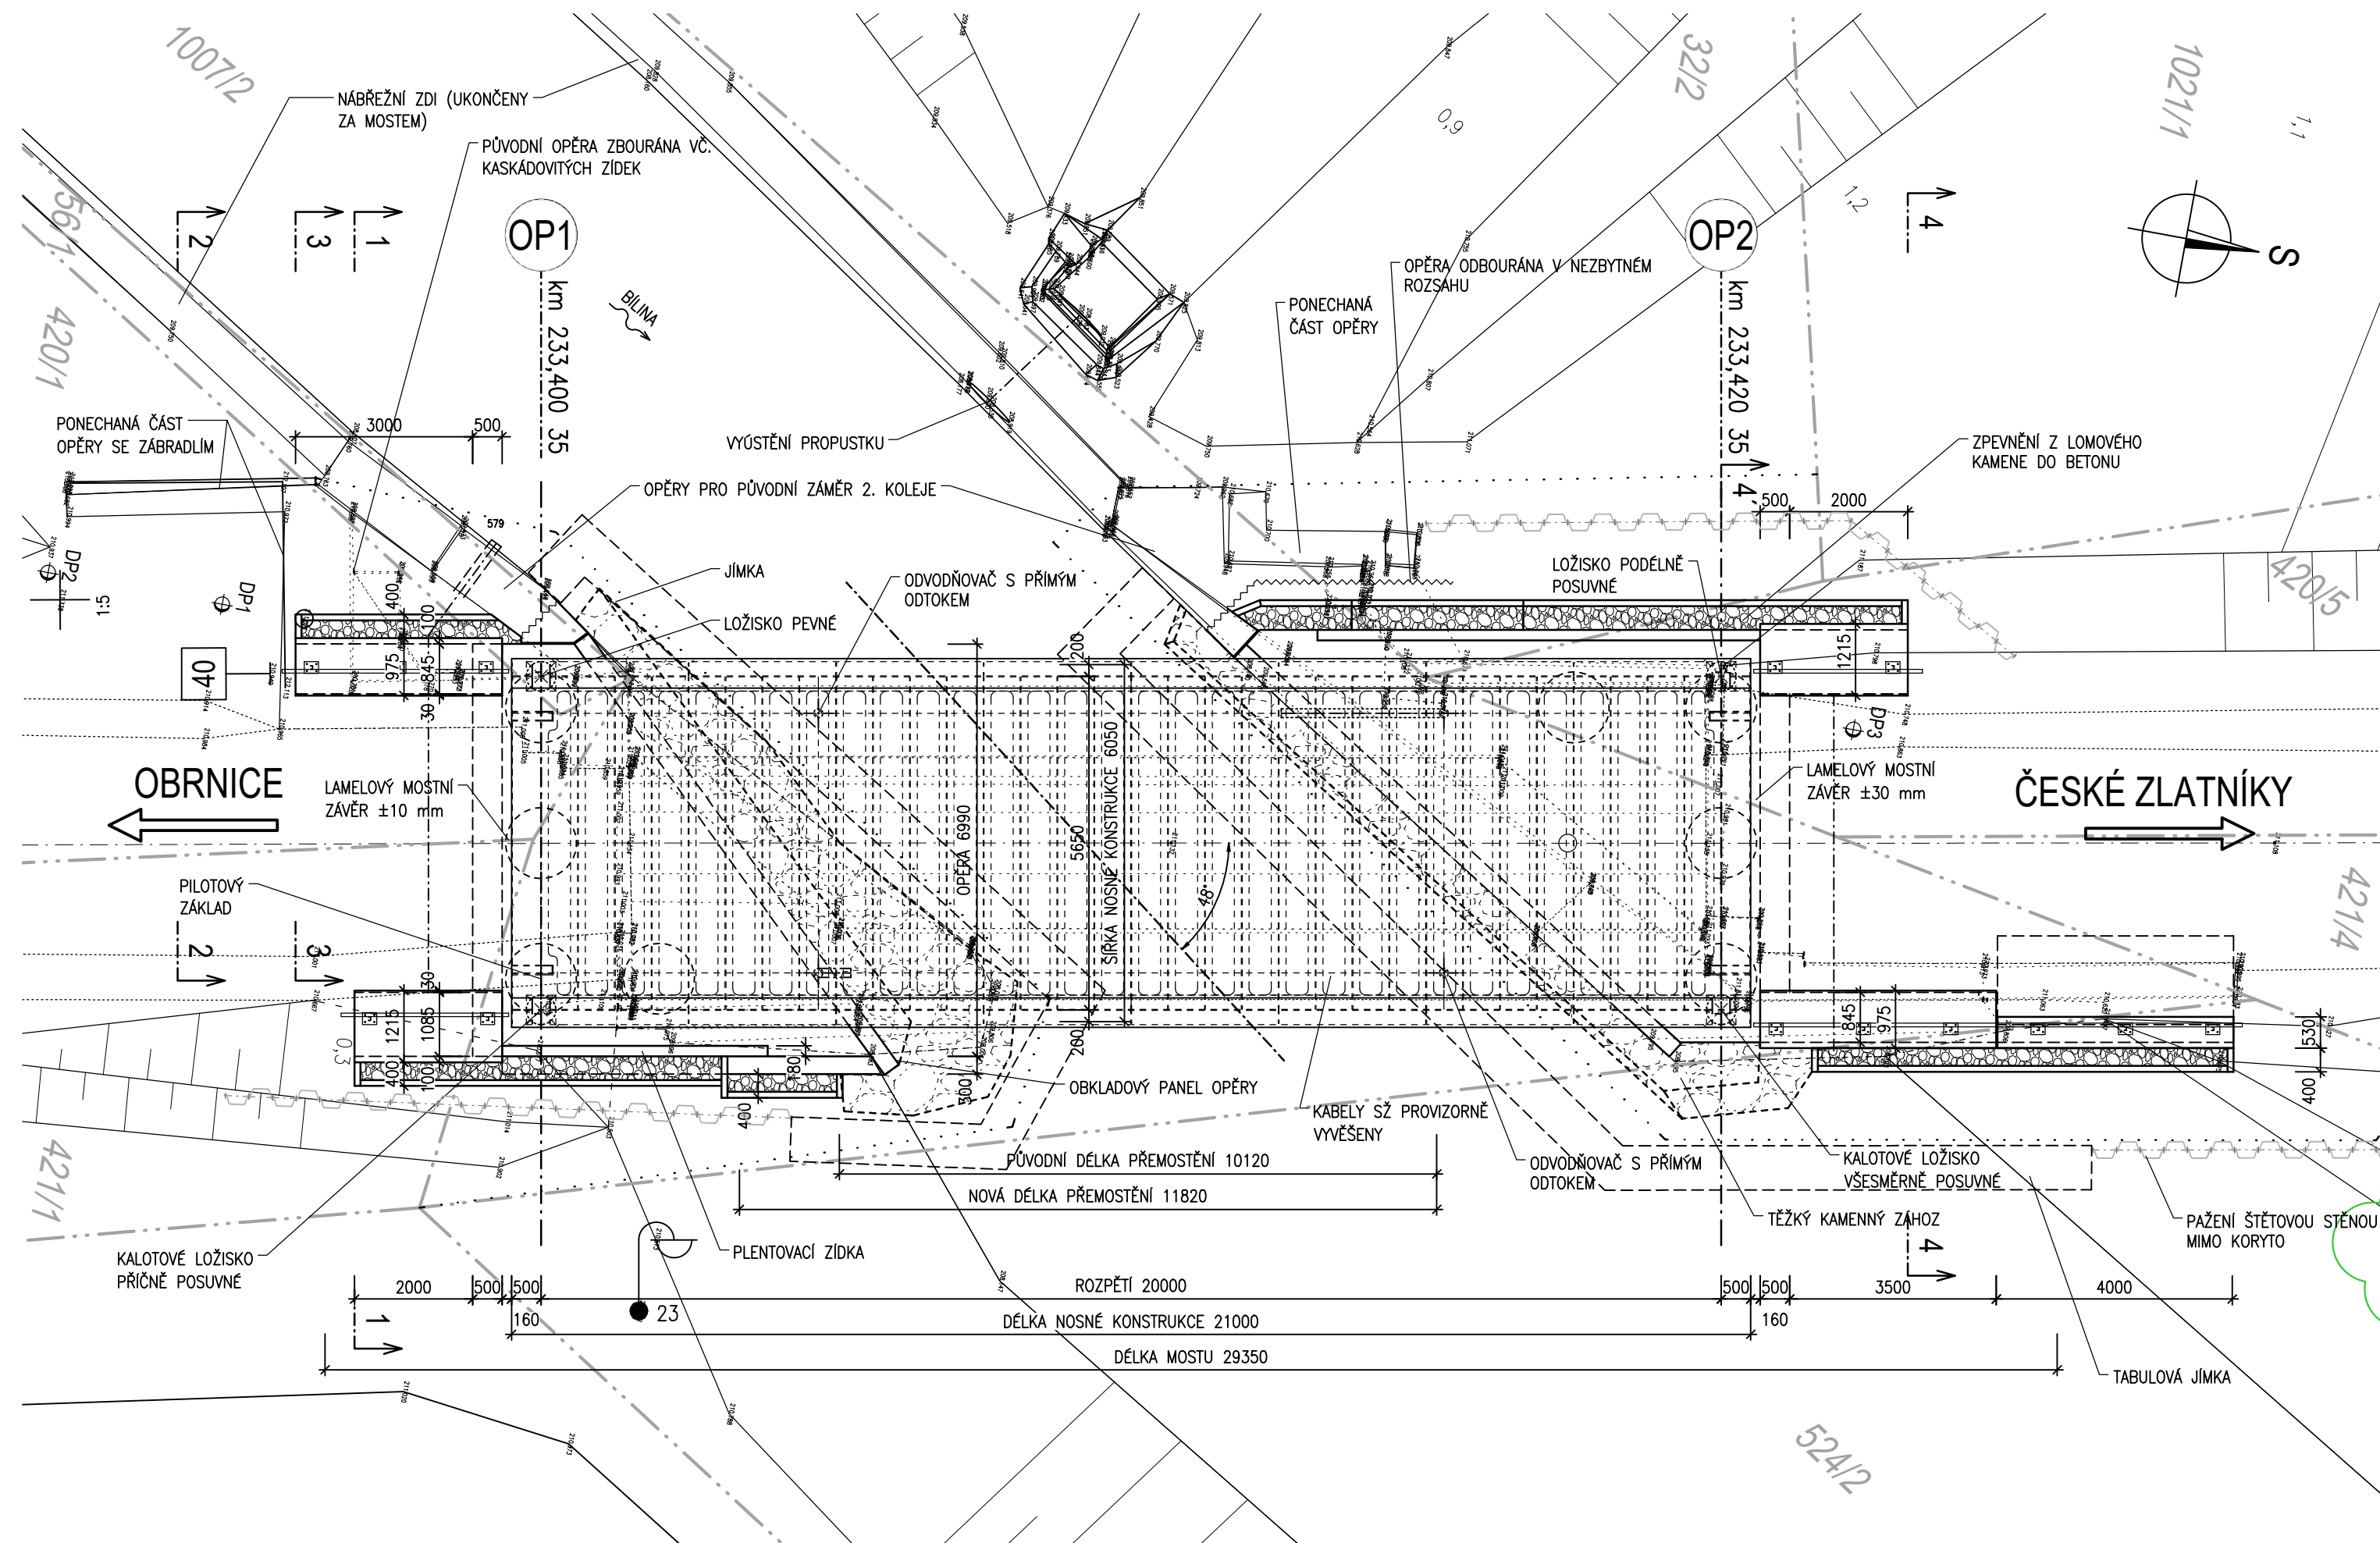

# PŪDORYS 1:100



REVIZE	OBSAH REVIZE	DATUM REVIZE	ČÍSLO PARÉ:
01			
02			
03			

SOUŘADNICOVÝ S-JTSK, VÝŠKOVÝ SYSTÉM Bpv

OBJEDNATEL:		ZHOTOVITEL:	
 SPRÁVA ŽELEZNIC		 AFRY	
SPRÁVA ŽELEZNIC, státní organizace		AFRY CZ s.r.o.	
DLÁŽDĚNÁ 1003/7 110 00 PRAHA 1 - NOVÉ MĚSTO		MAGISTRŮ 1275/13 140 00 PRAHA 4 tel.: +420 277 005 500 www.afry.cz	
HLAVNÍ INŽENÝR PROJEKTU:  Ing. PAVEL NOVÁK	ZODPOVĚDNÝ PROJEKTANT:  Ing. MARTIN ŘEHULKA	VYPRACOVAL:  Ing. MAGDA ZDRAŽILOVÁ	Kontroloval:  Ing. LÁSZLÓ SZÍKORA
NÁZEV PROJEKTU:  <b>OPRAVA MOSTNÍCH OBJEKTŮ V ÚSEKU POČERADY - ČESKÉ ZLATNÍKY</b>			
ČÁST:  MOSTY, PROPUSTKY A ZDI			
OBJEKT:  <b>SO 14-17 MOST EV. KM 233,492</b>			
PŘÍLOHA:  <b>PŮDORYS</b>			
DATUM:	10/2020	ČÁST DOKUMENTACE:  <b>D.2.1.4</b>	<b>4</b>
STUPEŇ:	PDPS		
MĚŘÍTKO:	1 : 100	POŘADÍ OBJEKTU:  <b>17</b>	
POČET FORMÁTŮ:	3x A4		
Č. ZAKÁZKY:	2020/0111		