


PODÉLNÝ ŘEZ 1:50

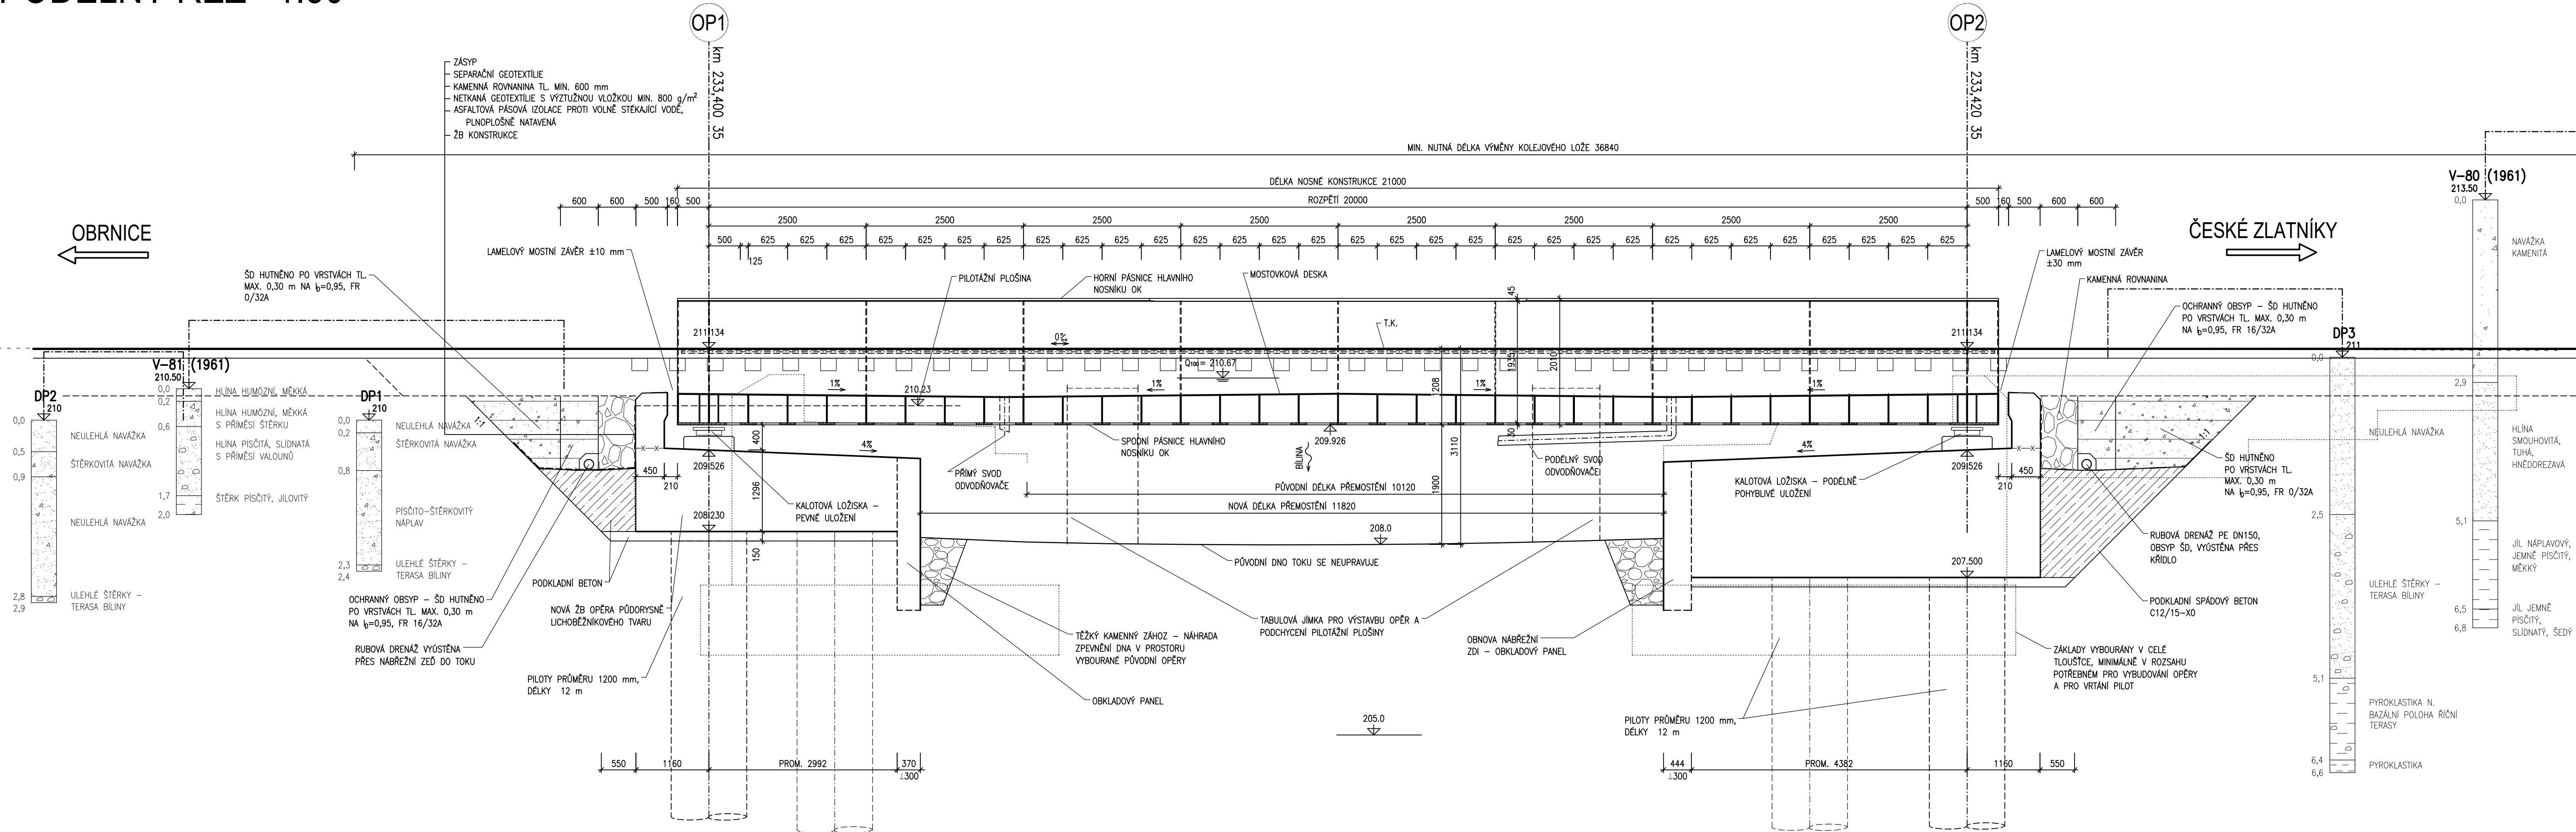

REVIZE	OBSAH REVIZE	DATUM REVIZE	ČÍSLO PARÉ:
01			
02			
03			



**SPRÁVA ŽELEZNIC,**  
státní organizace  
DLÁŽDĚNÁ 1003/7  
110 00 PRAHA 1 - NOVÉ MĚSTO



**AFRY CZ s.r.o.**  
MAGISTRŮ 1275/13  
140 00 PRAHA 4  
tel.: +420 277 005 500  
www.afry.cz

HLAVNÍ INŽENÝR PROJEKTU:  
Ing. PAVEL NOVÁK

ZODPOVĚDNÝ PROJEKTANT:  
Ing. MARTIN ŘEHULKA

VYPRACOVAL:  
Ing. MAGDA ZDRAŽILOVÁ

KONTROLOVAL:  
Ing. LÁSZLÓ SZÍKORA

NÁZEV PROJEKTU:

**OPRAVA MOSTNÍCH OBJEKTŮ  
V ÚSEKU POČERADY - ČESKÉ ZLATNÍKY**

ČÁST:

**MOSTY, PROPUSTKY A ZDI**

OBJEKT:

**SO 14-17 MOST EV. KM 233,492**

PŘÍLOHA:

**PODÉLNÝ ŘEZ**

DATUM:	10/2020	ČÁST DOKUMENTACE:	ČÍSLO PŘÍLOHY:
STUPEŇ:	PDP5	<b>D.2.1.4</b>	<b>5</b>
MĚŘÍTKO:	1 : 50	POŘADÍ OBJEKTU:	
POČET FORMÁTŮ:	4x A4	<b>17</b>	
Č. ZAKÁZKY:	2020/0111		