


SO 14-14 PROPUSTEK V EV. KM 233,968  
SITUACE M 1:200

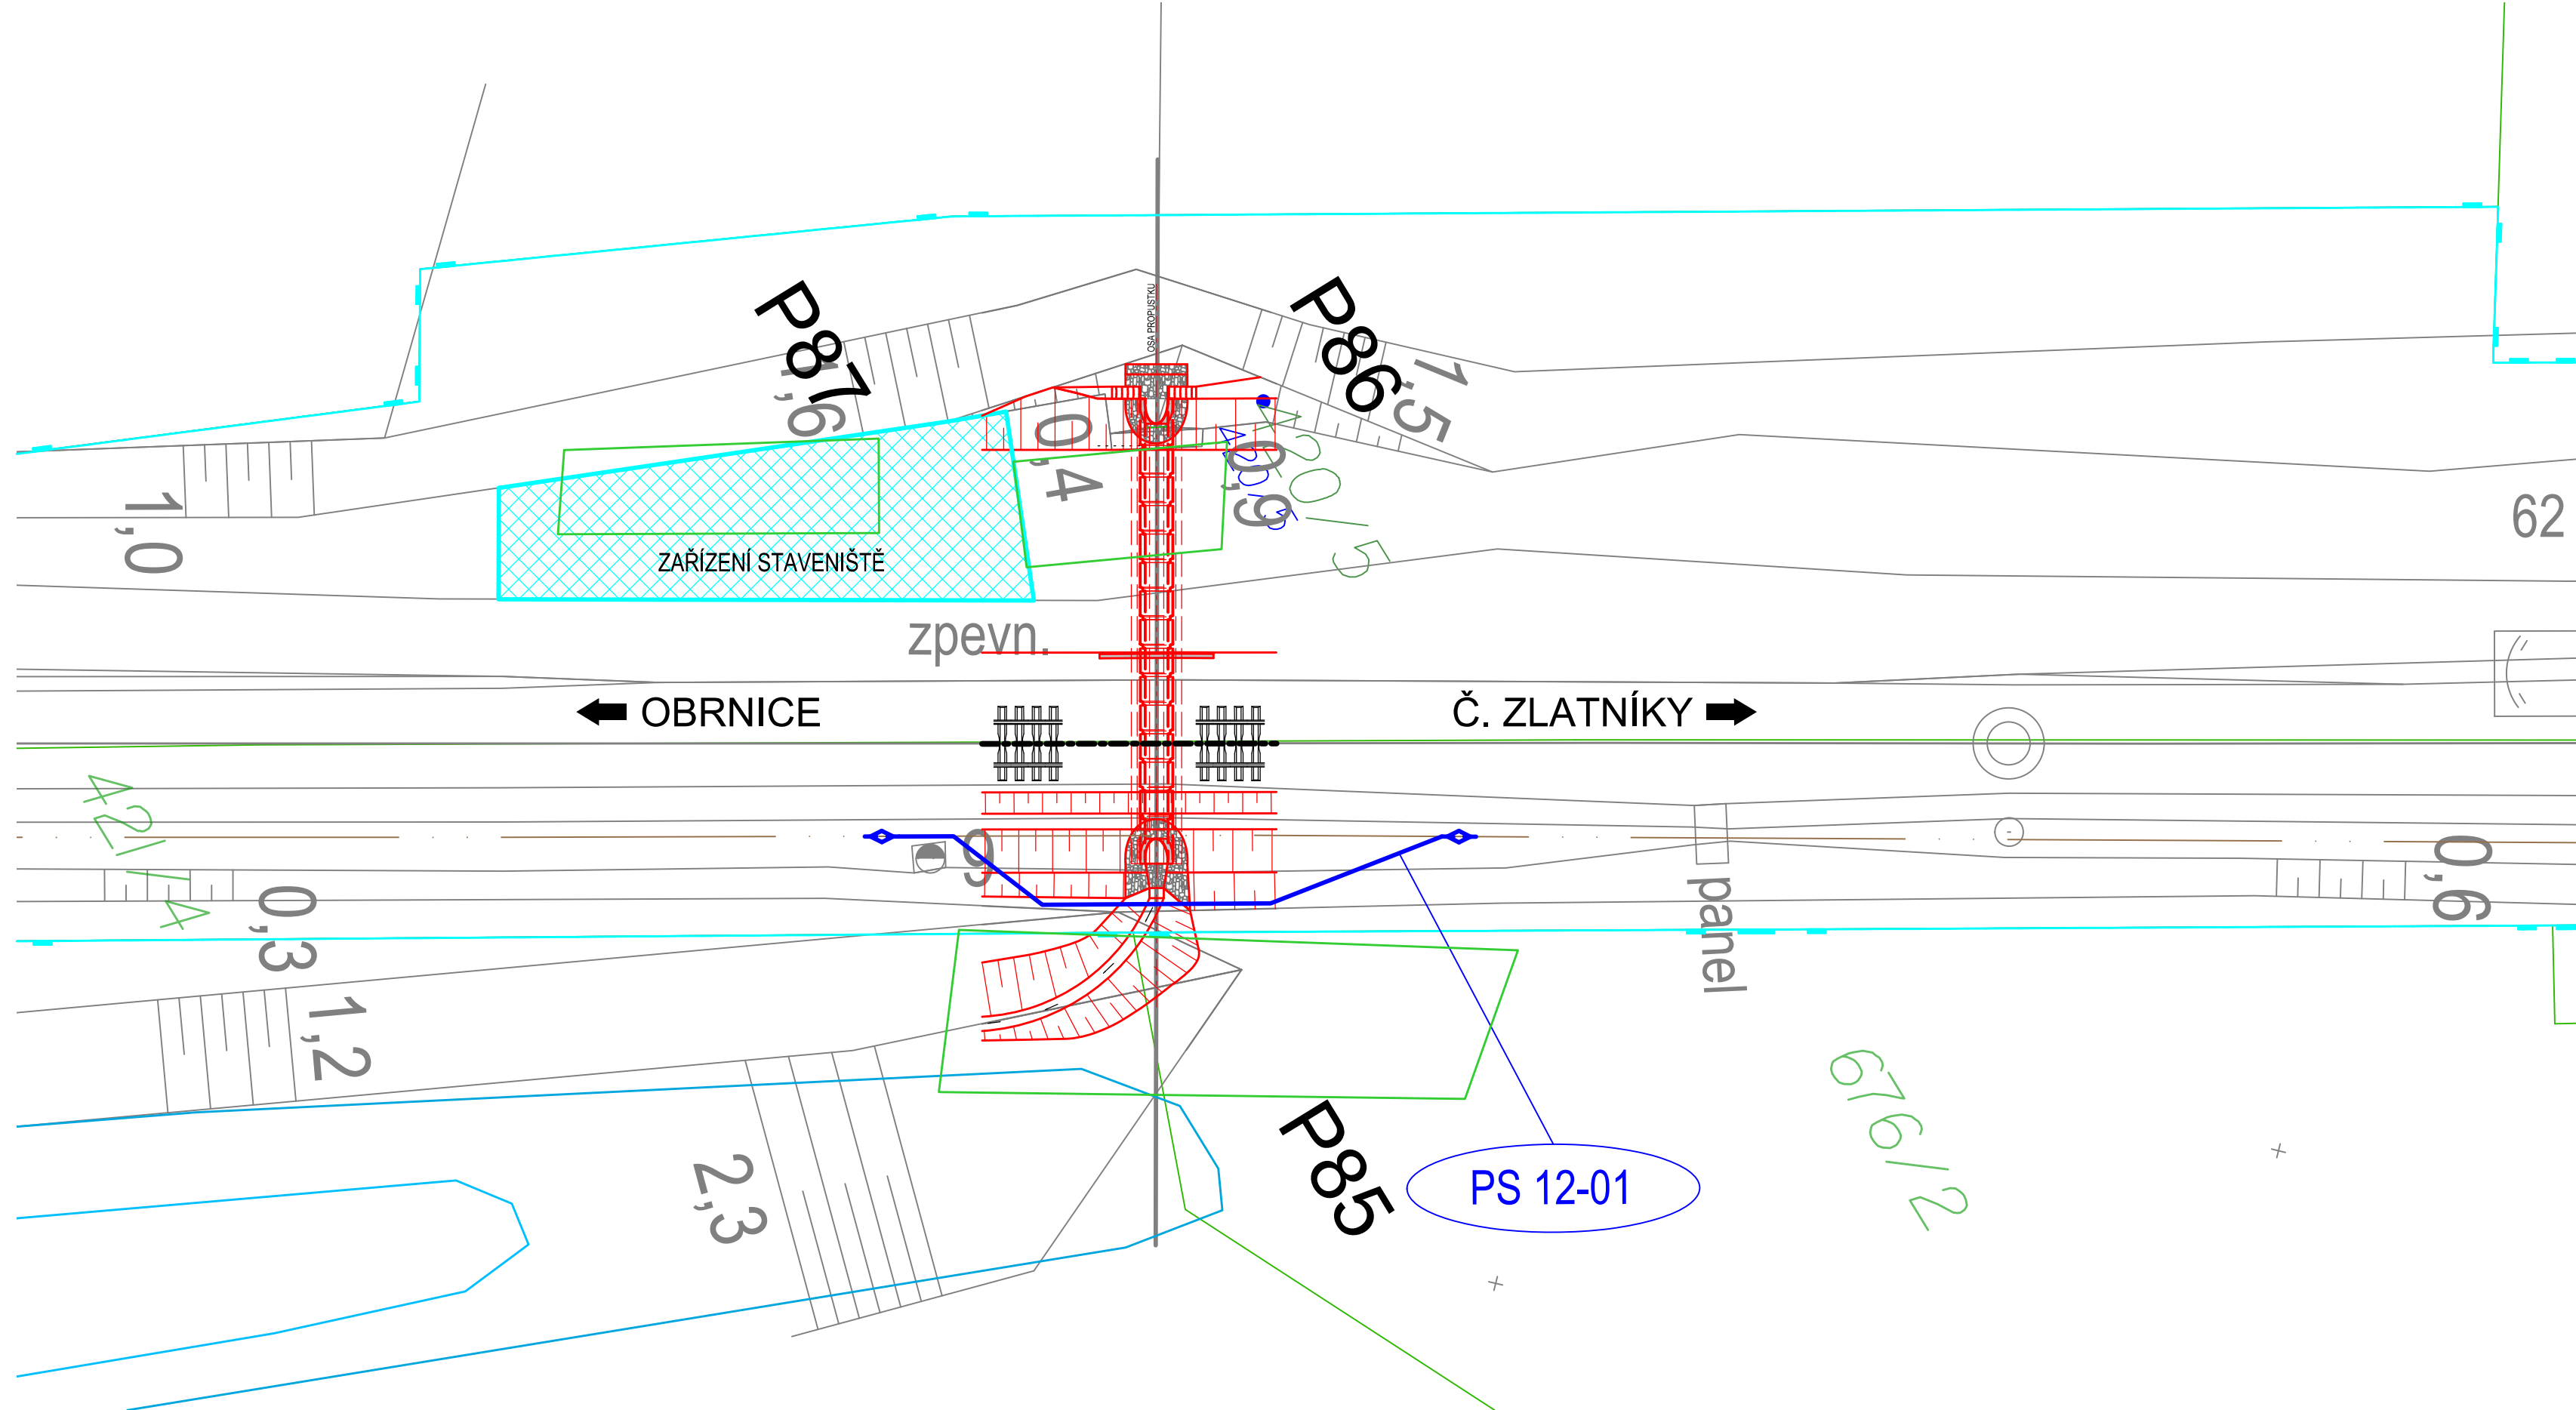

## POZNÁMKY

VÝŠKOVÝ SYSTÉM Bpv.

SOUŘADNICOVÝ SYSTÉM S-JTSK.




STÁVAJÍCÍ STAV ZAKRESLEN NA ZÁKLADĚ ARCHIVNÍ DOKUMENTACE, MÍSTNÍ PROHLÍDKY A  
PODROBNÉHO GEODETICKÉHO ZAMĚŘENÍ

## LEGENDA

- HRANICE POZMENKŮ  
 2929/1 KATASTRÁLNÍ ČÍSLO POZEMKŮ  
 — HRANICE DRÁŽNÍHO POZEMKU  
 — SSZT KABELIZACE

REVIZE	OBSAH REVIZE	DATUM REVIZE	ČÍSLO PÁŘE:
01			
02			
03			

SOUŘADNICOVÝ S-JTSK, VÝŠKOVÝ SYSTÉM Bpv

OBJEDNATEL:		ZHOTOVITEL:	
 SPRÁVA ŽELEZNIC DLÁŽDĚNÁ 1003/7 110 00 PRAHA 1 - NOVÉ MĚSTO		 AFRY MAGISTRŮ 1275/13 140 00 PRAHA 4 tel.: +420 277 005 500 www.afry.cz	
HLAVNÍ INŽENÝR PROJEKTU:  Ing. PAVEL NOVÁK		ZODPOVĚDNÝ PROJEKTANT:  Ing. LÁSZLÓ SZÍKORA	
VYPRACOVAL:  Ing. TOMÁŠ KUBÍN		Kontroloval:  Ing. LÁSZLÓ SZÍKORA	
NÁZEV PROJEKTU:  OPRAVA MOSTNÍCH OBJEKTŮ V ÚSEKU POČERADY - ČESKÉ ZLATNÍKY			
ČÁST:  MOSTY, PROPUSTKY A ZDI			
OBJEKT:  SO 14-14 PROPUSTEK EV. KM 233,968			
PŘÍLOHA:  SITUACE			
DATUM:	10/2020	ČÁST DOKUMENTACE:  D.2.1.4	ČÍSLO PŘÍLOHY:  1.2
STUPEŇ:	DSP		
MĚŘÍTKO:	1:200	POŘADÍ OBJEKTU:  14	
POČET FORMÁTŮ:	4xA4		
Č. ZAKÁZKY:	2020/0111		