
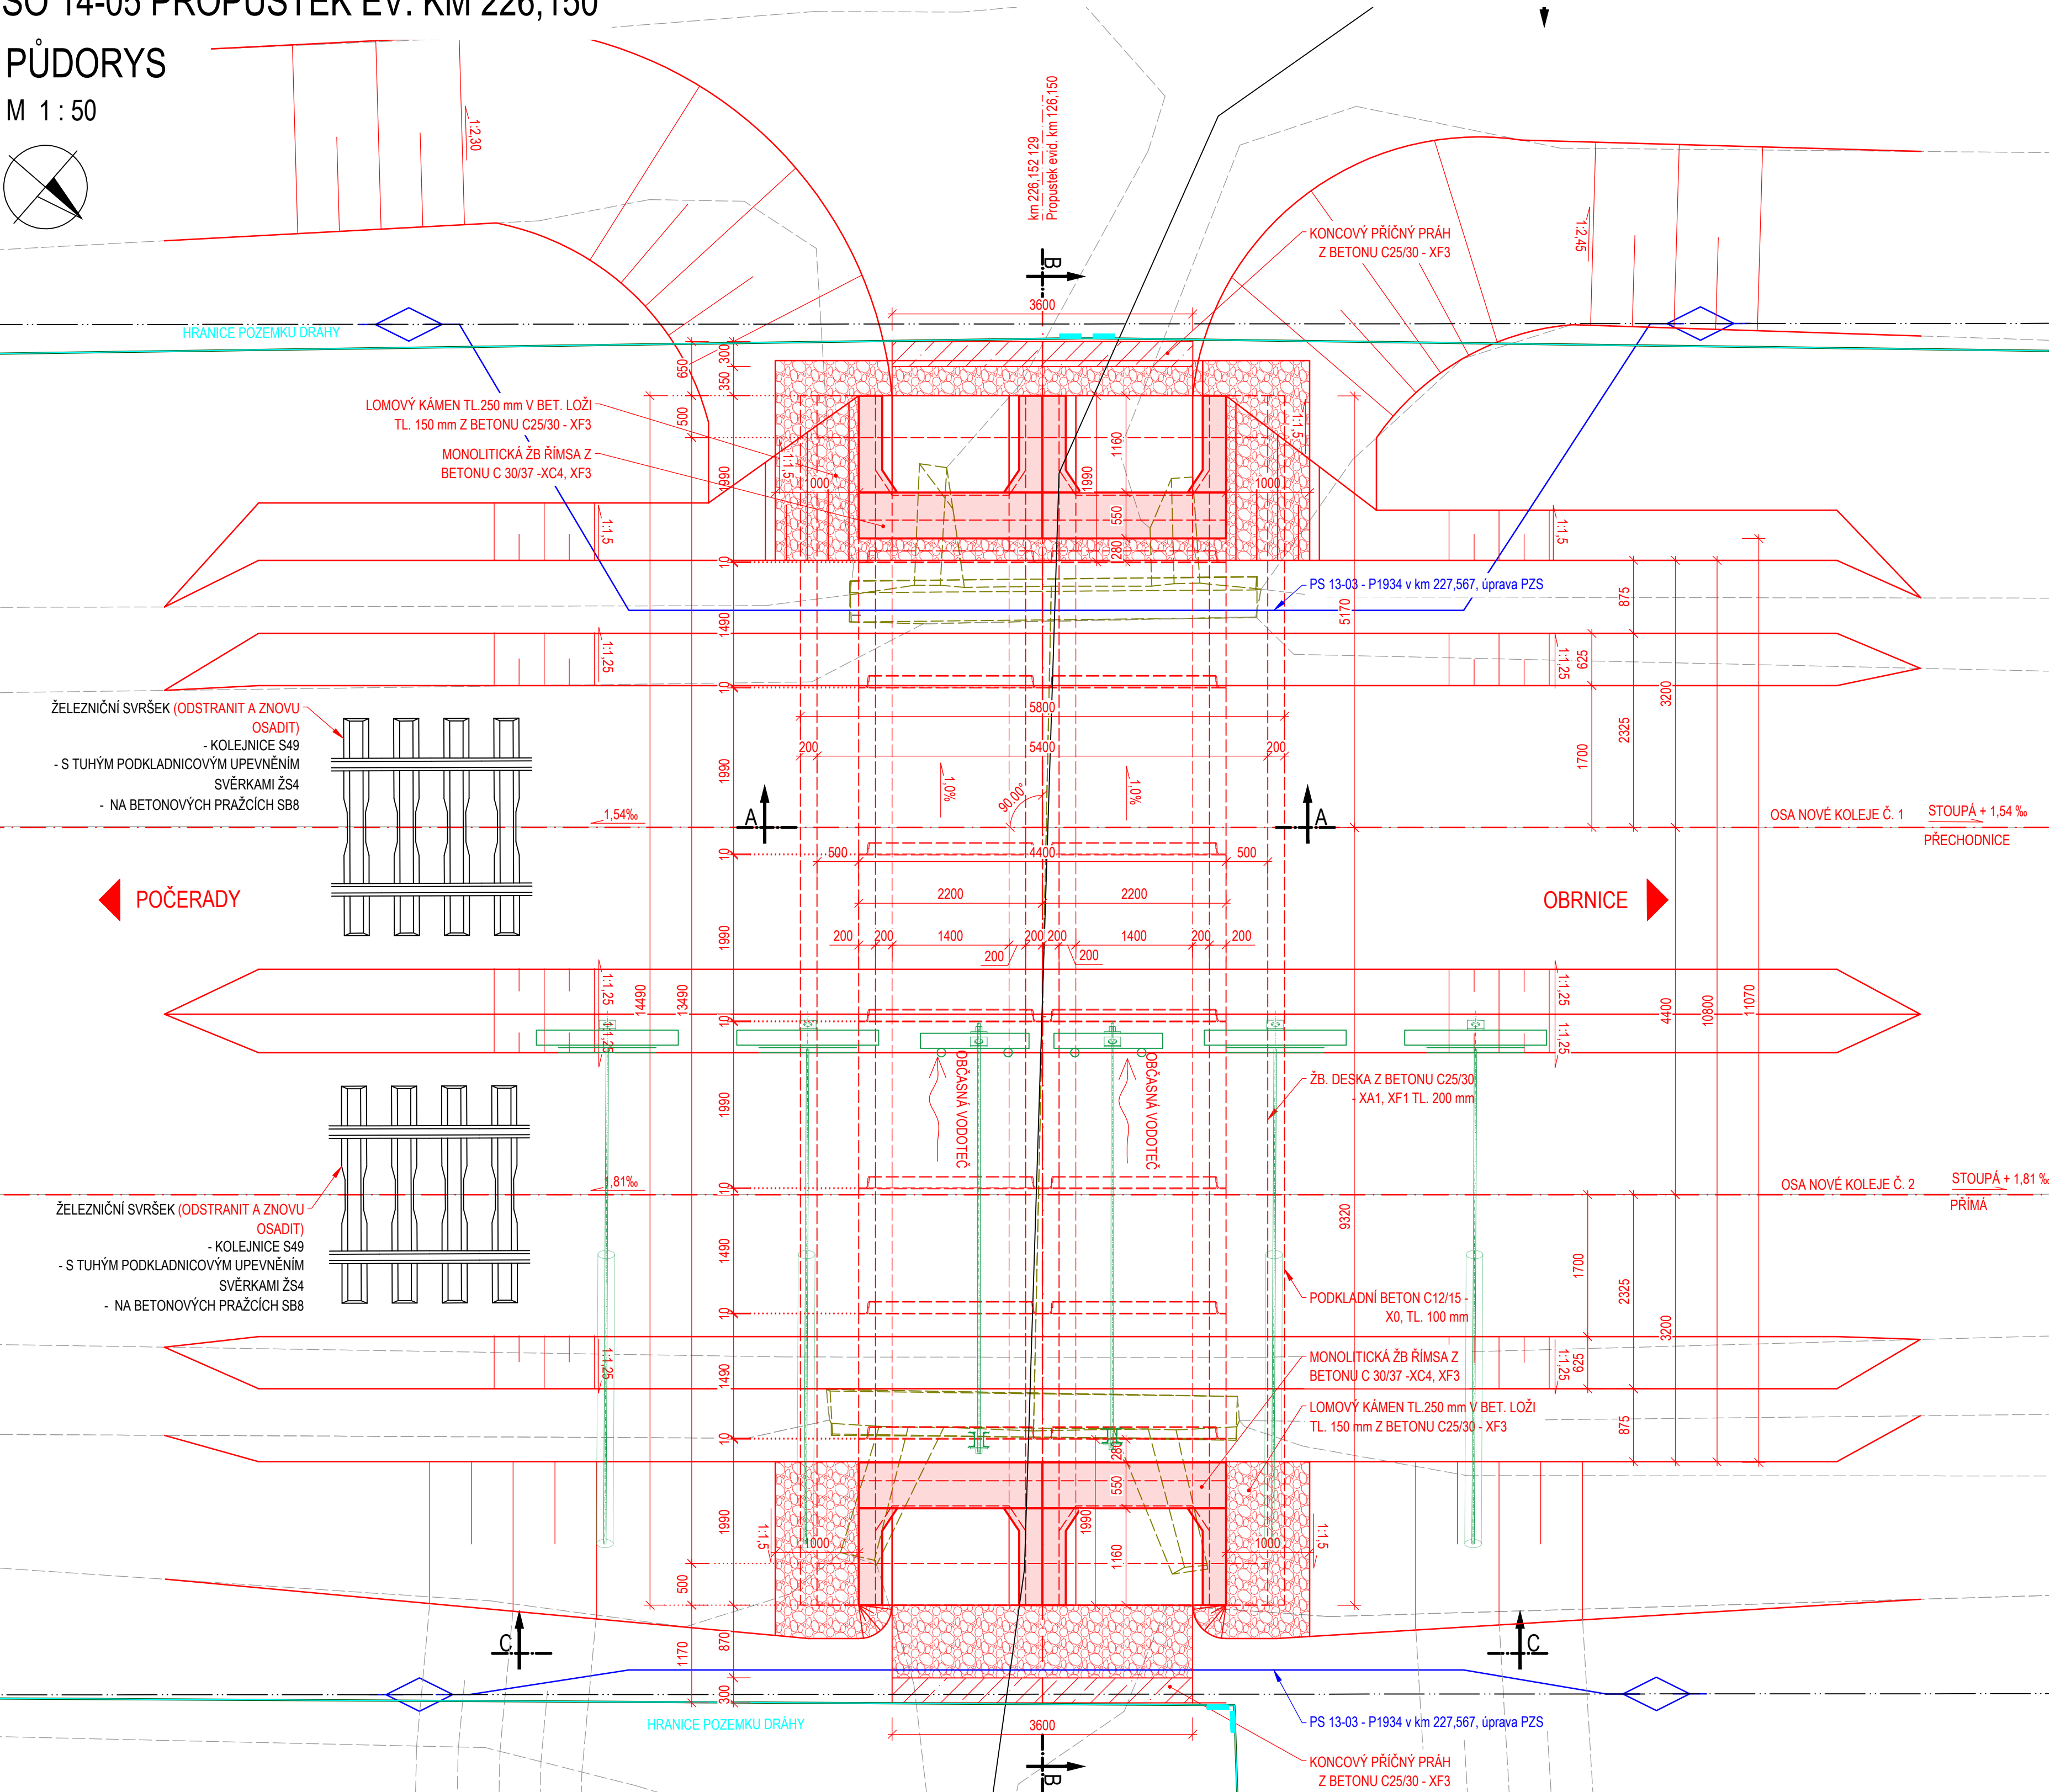


SO 14-05 PROPUSTEK EV. KM 226,150

PŮDORYS

M 1 : 50

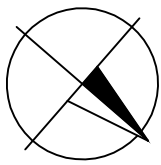

BETONY: DLE ČSN EN 206+A1, ČSN P 73 2404, TKP SSD KAP.18

PODKLADNÍ BETON	C 12/15 - X0(F.1.2) - Cl 0,40 - Dmax22 - S3
PODKLADNÍ ŽB DESKA	C 25/30 - XA1, XF1(F.1.2) - Cl 0,40 - Dmax22 - S3
ŽB MONOLITICKÁ ŘÍMSA	C 30/37 - XC4, XF3(F.1.2) - Cl 0,40 - Dmax16 - S4
BETONOVÉ LOŽE POD DLAŽBOU	C 25/30 - XF3(F.1.1) - Cl 1,0 - Dmax22 - (SUCHÁ SMĚS)
KONCOVÝ PŘÍČNÝ PŘÁH DLAŽBY	C 25/30 - XF3(F.1.1) - Cl 0,40 - Dmax22 - S3

LEGENDA

	KATASTR NEMOVITOSTÍ
	HRANICE KATASTRÁLNÍHO ÚZEMÍ
	HRANICE DRÁHY
	HRANICE ČD
	NOVÝ STAV
	DEMOLICE
	HRANICE STAVBY
	HRANICE STAVENIŠTĚ

STÁVAJÍCÍ SÍŤ

	ZABEZPEČOVACÍ ZAŘÍZENÍ
--	------------------------

POZNÁMKY

- VÝŠKOVÝ SYSTÉM BpV.
- SOUŘADNICOVÝ SYSTÉM S-JTSK.
- PRO KONSTRUKCI PROPUSTKU MUSÍ BÝT POUŽITY RÁMOVÉ PREFABRIKÁTY SCHVÁLENÉHO TYPU DLE PŘEDPISU OTP PRO ŽELEZOBETONOVÉ TROUBY (SŽDC 2012).
- STÁVAJÍCÍ STAV PROPUSTKU JE ZAKRESLEN DLE GEODETICKÉHO ZAMĚŘENÍ A MÍSTNÍHO ŠETŘENÍ.
- NA ODLÁŽDĚNÍ LOMOVÝM KAMENEM SE POUŽÍJE KÁMEN O PEVNOSTI V TLAKU min. 50 MPa, O MAXIMÁLNÍ NASÁKAVOSTI 1,5% OBJEMOVÉ HMOTNOSTI A SOUČinitelem ODOLNOSTI PROTI MRAZU 0,75 (PŘI 25 ZMRAZOVACÍCH CYKLECH), VHODNÉ JSOU VYVŘELÉ HORNINY, ZEJMÉNA ŽULA.
- SPÁROVÁNÍ DLAŽBY SE PROVEDE AKTIVOVANOU CEMENTOVOU MALTOU O MINIMÁLNÍ PEVNOSTI V TLAKU 30 MPa SVP XF1.
- V RÝZE PRO KONCOVÝ ZÁKLADOVÝ PŘÁH NA VTKU A VÝTOKU PROPUSTKU SE ZŘÍDÍ PODKLADNÍ BETON V TLOUŠŤCE 100 mm

REVIZE	OBSAH REVIZE	DATUM REVIZE	ČÍSLO PARÉ:
01			
02			
03			

SOUŘADNICOVÝ S-JTSK, VÝŠKOVÝ SYSTÉM BpV			
OBJEDNATEL: SPRÁVA ŽELEZNIC, státní organizace DLÁŽDĚNÁ 1003/7 110 00 PRAHA 1 - NOVÉ MĚSTO		ZHOTOVITEL: AFRY CZ s.r.o. MAGISTRŮ 1275/13 140 00 PRAHA 4 tel.: +420 277 005 500 www.afry.cz	
HLAVNÍ INŽENÝR PROJEKTU: Ing. PAVEL NOVÁK	ZODPOVĚDNÝ PROJEKTANT: Ing. LÁSZLÓ SZIKORA	VYPRACOVAL: Ing. ZUZANA VÁVROVÁ	KONTROLOVAL: Ing. TOMÁŠ KUBÍN
NÁZEV PROJEKTU: OPRAVA MOSTNÍCH OBJEKTŮ V ÚSEKU POČERADY - ČESKÉ ZLATNÍKY			
ČÁST: MOSTY, PROPUSTKY A ZDI			
OBJEKT: SO 14-05 PROPUSTEK EV. KM 226,150 TÚ č. 0581 ŽATEC - odb. ČESKÉ ZLATNÍKY			
PŘÍLOHA: NOVÝ STAV - PŮDORYS			
DATUM:	10/2020	ČÁST DOKUMENTACE:	ČÍSLO PŘÍLOHY:
STUPĚŇ:	DSP	D.2.1.4	1.4
MĚŘÍTKO:	M 1:50		
POČET FORMÁTŮ:	12 A4	POŘADÍ OBJEKTU:	5
Č. ZAKÁZKY:	2020/0111		