


SITUACE

M 1 : 500

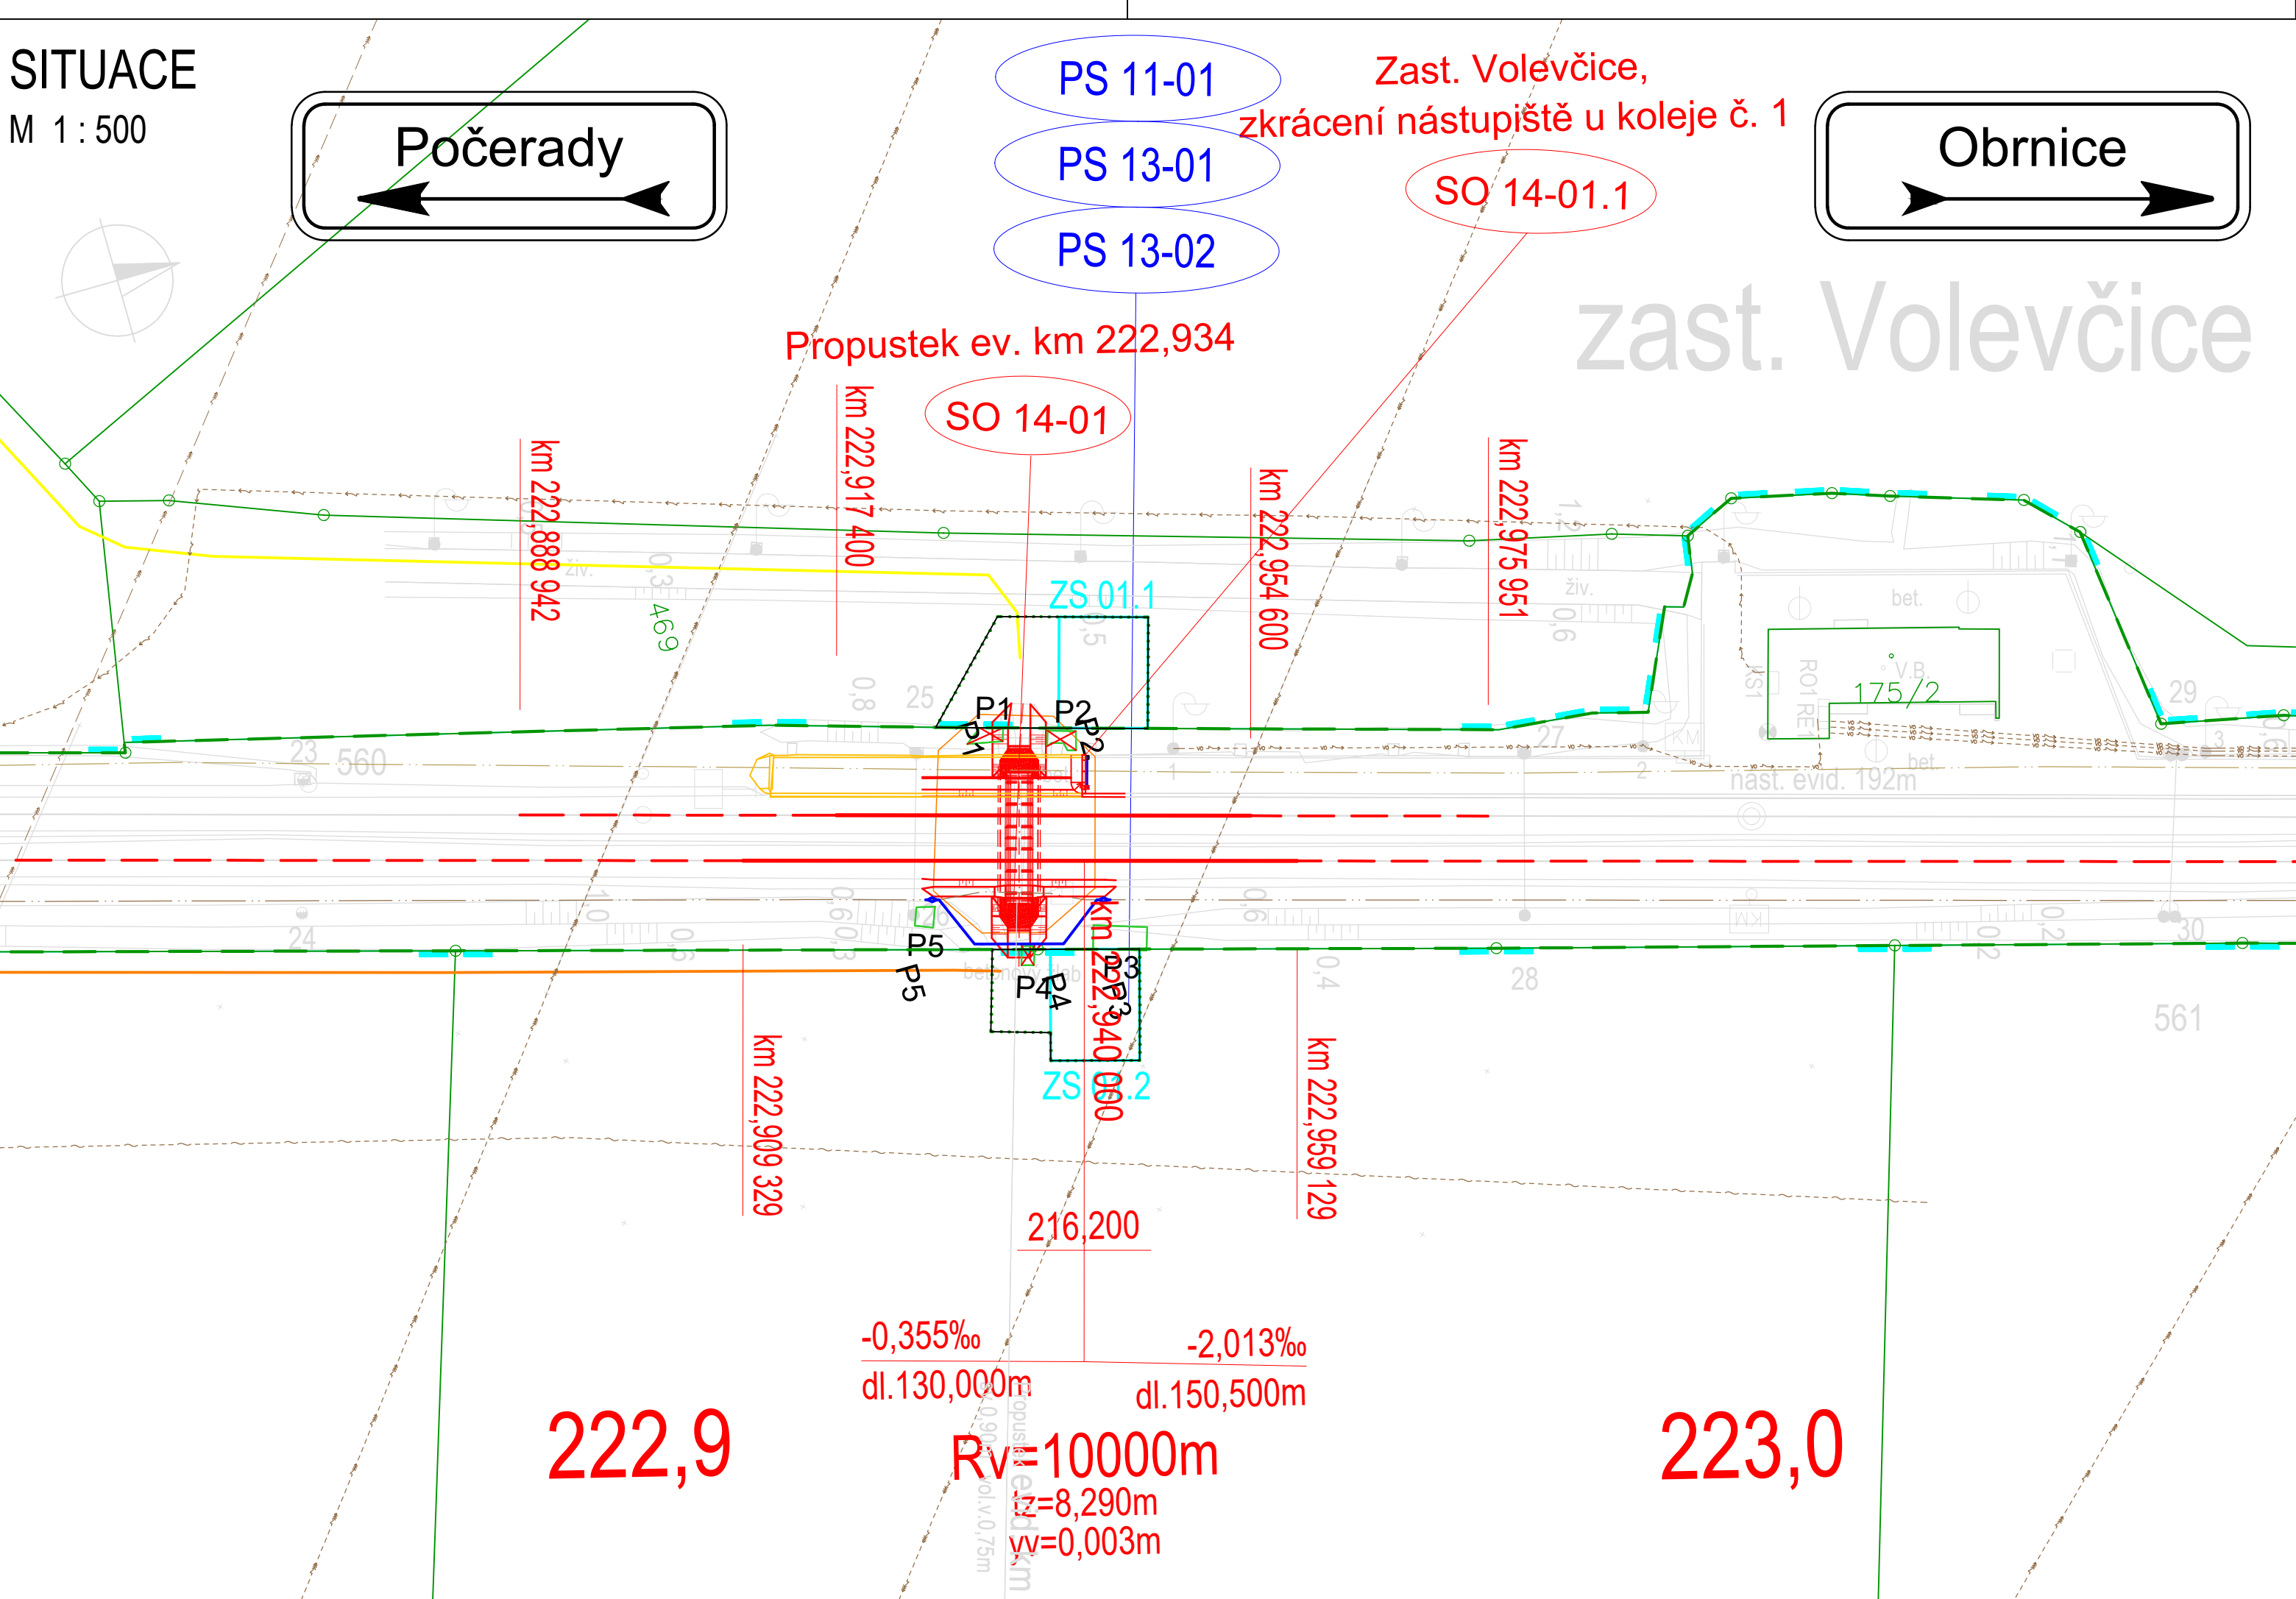

LEGENDA:

navrhovaný stav:

- železniční svršek - demontáž a montáž
- směrová a výšková úprava stávající koleje
- navrhovaný stav mostních objektů
- demolice konstrukcí
- přeložky kabelů zabezpečovacího zařízení
- přeložky el. vedení

- hranice stavby
- hranice staveniště
- navrhovaná věcná břemena

- navrhovaná plocha zařízení staveniště
- přístupová zpevněná komunikace stávající
- přístupová nezpevněná komunikace stávající
- staveništní komunikace
- přístupy na staveniště

stávající stav:

- hranice drážního pozemku Správy železnic
- hranice pozemku Českých drah, a.s.
- zaměření stávajícího stavu
- stávající osa kolejí bez úprav
- hranice parcel katastru nemovitostí
- hranice katastrálního území

stávající inženýrské sítě:

- VTL plynovod
- STL plynovod
- NTL plynovod
- el. vedení VVN
- el. vedení VN
- el. vedení NN
- el. vedení VO
- vodovod
- kanalizace jednotná
- kanalizace dešťová
- kanalizace splašková
- sčítací vedení
- zabezpečovací vedení

Seznam provozních souborů :



- PS 11-01 ŽST Počerady, úprava SZZ
- PS 13-01 P1932 v km 222,670, úprava PZS
- PS 13-02 P1933 v km 223,791, úprava PZS

Seznam stavebních objektů :

- SO 11-01 Úpravy železničního svršku
- SO 14-01 Propustek ev. km 222,934

REVIZE	OBSAH REVIZE	DATUM REVIZE	ČÍSLO PARÉ:
01			
02			
03			

SOUŘADNICOVÝ S-JTSK, VÝŠKOVÝ SYSTÉM Bpv

OBJEDNATEL: <div><div>SPRÁVA ŽELEZNIC, státní organizace</div><div>DLÁŽDĚNÁ 1003/7 110 00 PRAHA 1 - NOVÉ MĚSTO</div></div>		ZHOTOVITEL: <div><div>AFRY CZ s.r.o.</div><div>MAGISTRŮ 1275/13 140 00 PRAHA 4 tel.: +420 277 005 500 www.afry.cz</div></div>					
HLAVNÍ INŽENÝR PROJEKTU: <div><div>Ing. PAVEL NOVÁK</div></div>		ZODPOVĚDNÝ PROJEKTANT: <div>Ing. LÁSZLÓ SZÍKORA</div>		VYPRACOVAL: <div>Ing. ZUZANA VÁVROVÁ</div>		KONTROLOVAL: <div>Ing. TOMÁŠ KUBÍN</div>	
NÁZEV PROJEKTU: <div>OPRAVA MOSTNÍCH OBJEKTŮ V ÚSEKU POČERADY - ČESKÉ ZLATNÍKY</div>							
ČÁST: <div>MOSTY, PROPUSTKY A ZDI</div>							
OBJEKT: <div>SO 14-01 PROPUSTEK EV. KM 222,934 TÚ č. 0581 ŽATEC - odb. ČESKÉ ZLATNÍKY</div>							
PŘÍLOHA: <div>SITUACE</div>							
DATUM: <div>10/2020</div>		ČÁST DOKUMENTACE: <div>D.2.1.4</div>		<div>1.2</div>			
STUPEŇ: <div>DSP</div>		POŘADÍ OBJEKTU: <div>1</div>					
MĚŘÍTKO: <div>1:500</div>							
POČET FORMÁTŮ: <div>4 x A4</div>							
Č. ZAKÁZKY: <div>2020/0111</div>							