


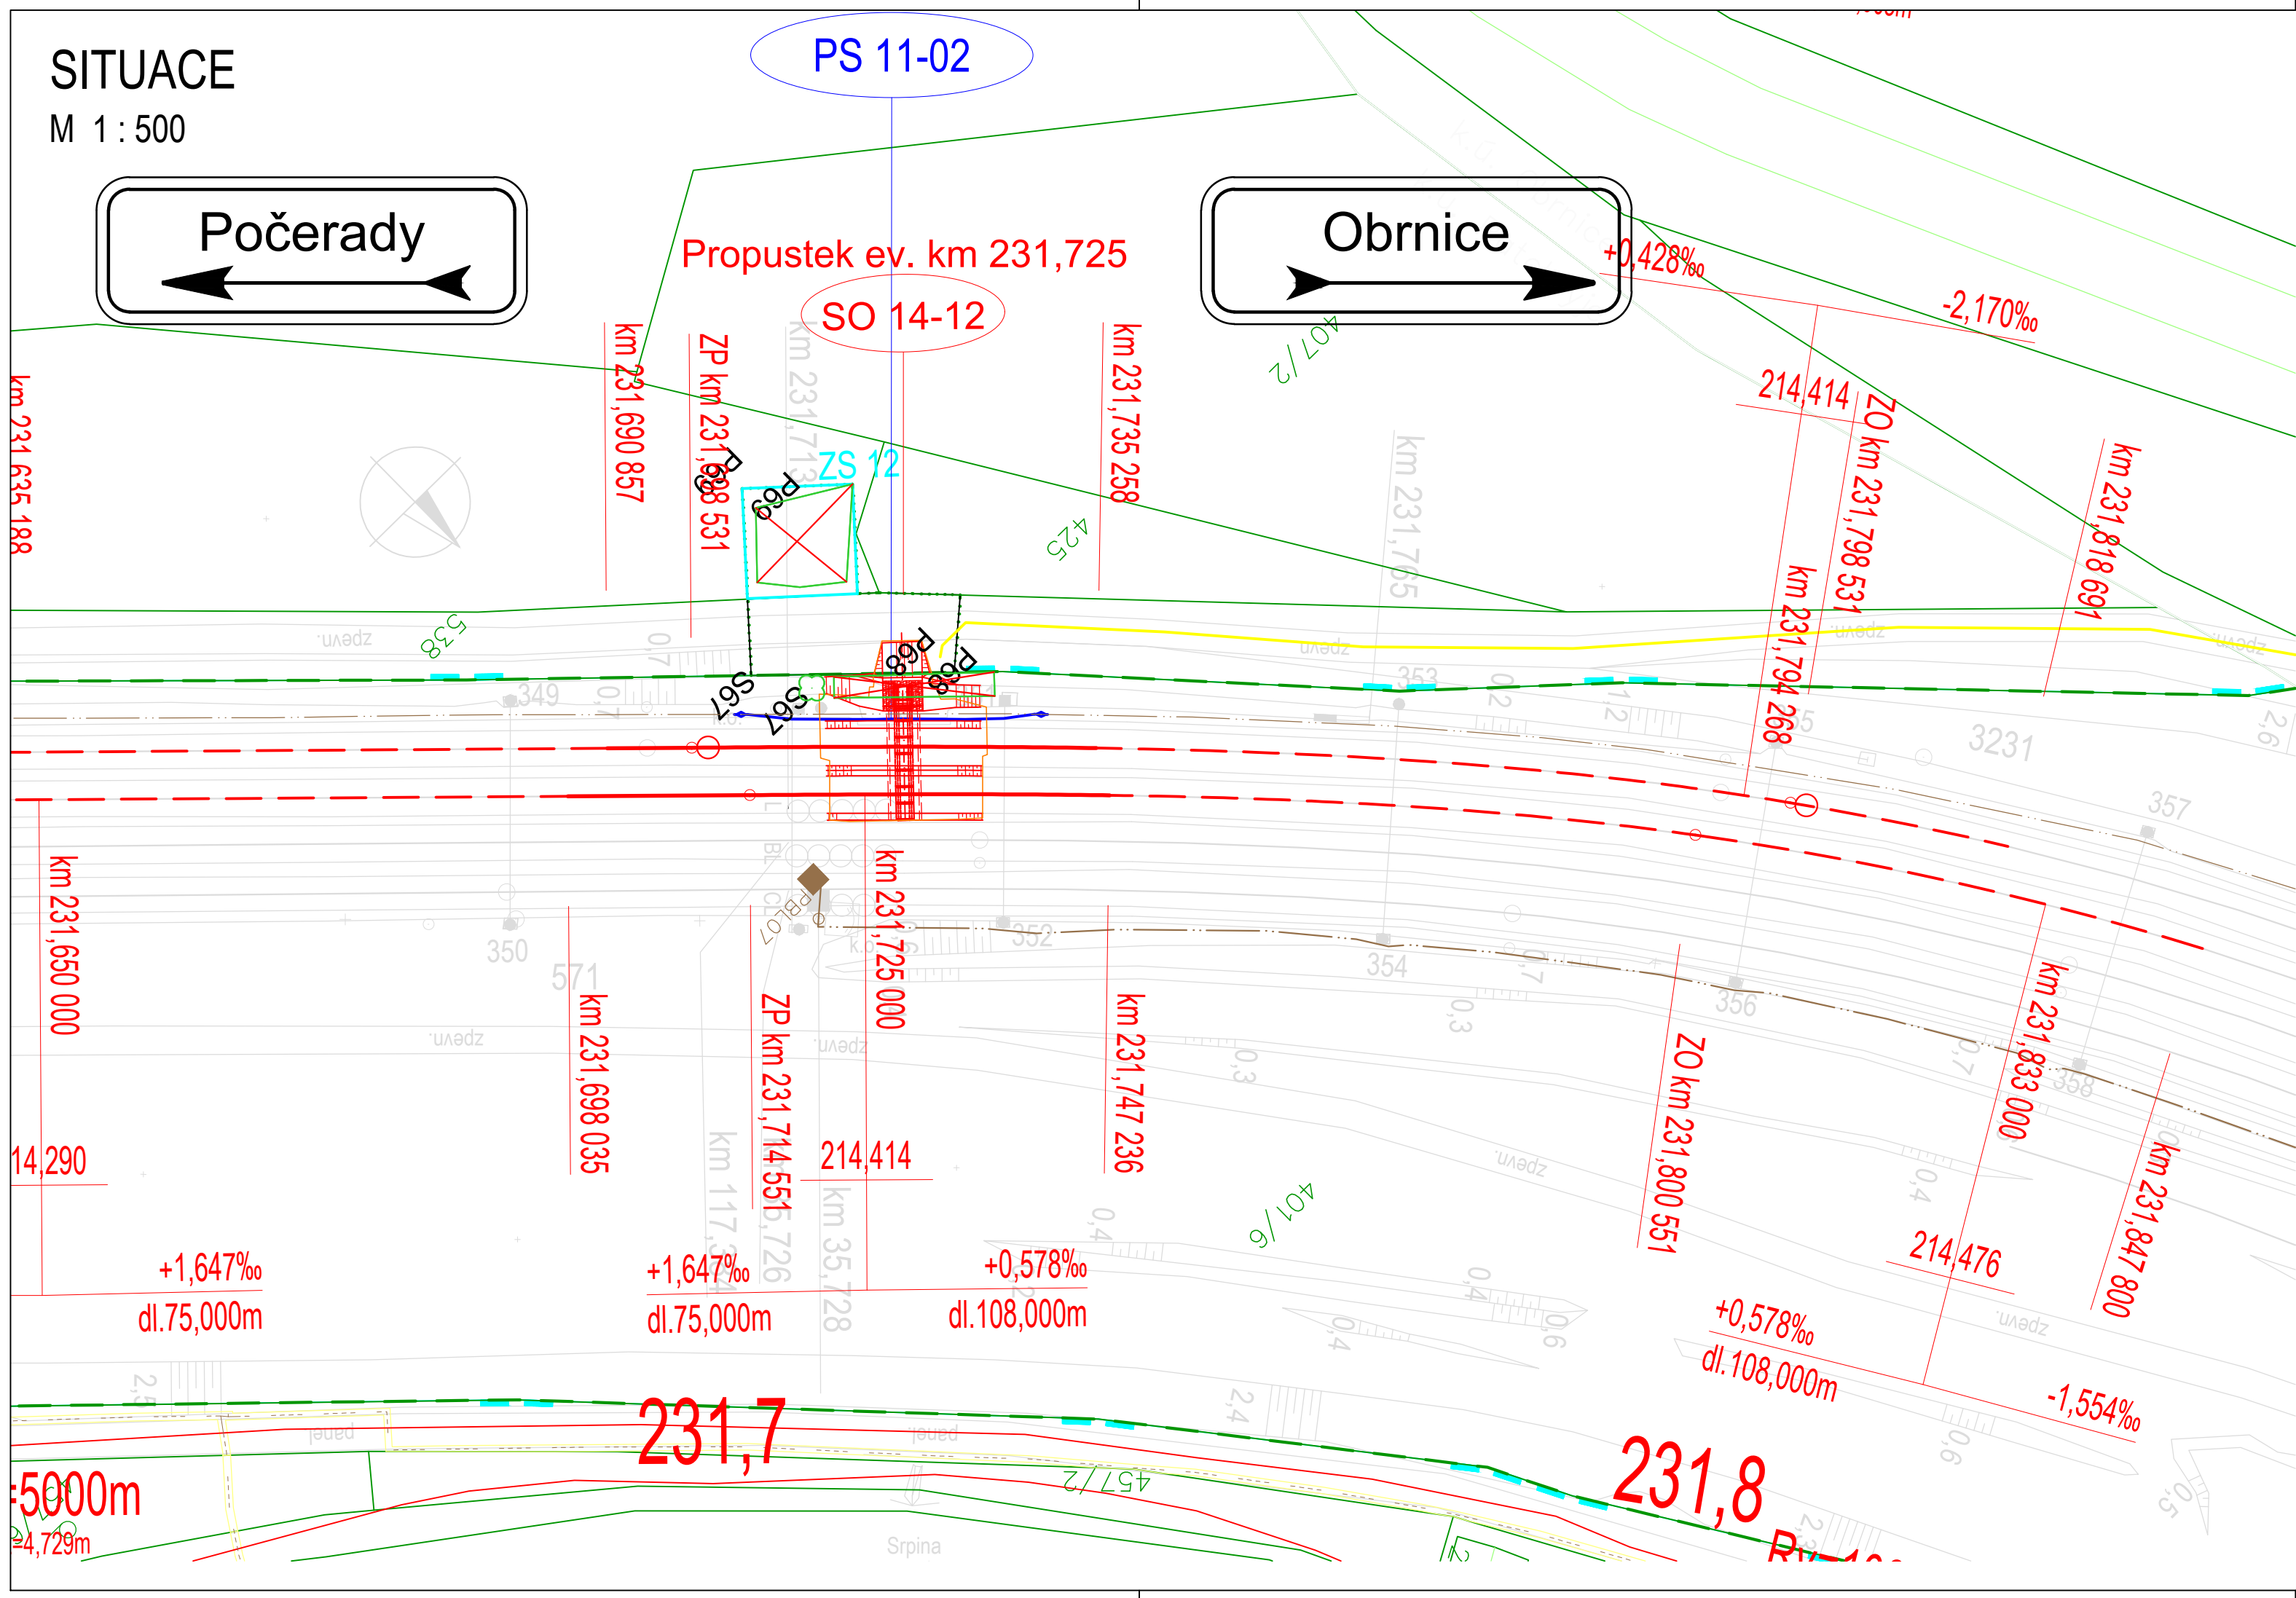


SITUACE  
M 1 : 500



LEGENDA:

- navrhovaný stav:
- železniční svršek - demontáž a montáž
  - směrová a výšková úprava stávající koleje
  - navrhovaný stav mostních objektů
  - demolice konstrukcí
  - přeložky kabelů zabezpečovacího zařízení
  - přeložky el. vedení
- stávající stav:
- hranice drážního pozemku Správy železnic
  - hranice pozemku Českých drah, a.s.
  - zaměření stávajícího stavu
  - stávající osa koleji bez úprav
  - hranice parcel katastru nemovitostí
  - hranice katastrálního území
- stávající inženýrské sítě:
- VTL plynovod
  - STL plynovod
  - NTL plynovod
  - el. vedení VVN
  - el. vedení VN
  - el. vedení NN
  - el. vedení VO
  - vodovod
  - kanalizace jednotná
  - kanalizace dešťová
  - kanalizace splašková
  - sđelovací vedení
  - zabezpečovací vedení
- Seznam provozních souborů :
- PS 11-02 ŽST Obrnice, úprava SZZ
- Seznam stavebních objektů :
- SO 11-01 Úpravy železničního svršku
- SO 14-12 Propustek ev. km 231,725

REVIZE	OBSAH REVIZE	DATUM REVIZE	ČÍSLO PARÉ:
01			
02			
03			

<div>OBJEDNATEL:</div> <div><div>SPRÁVA ŽELEZNIC, státní organizace</div><div>DLÁŽDĚNÁ 1003/7 110 00 PRAHA 1 - NOVÉ MĚSTO</div></div>		<div>ZHOTOVITEL:</div> <div><div>AFRY CZ s.r.o.</div><div>MAGISTRŮ 1275/13 140 00 PRAHA 4 tel.: +420 277 005 500 www.afry.cz</div></div>	
<div>HLAVNÍ INŽENÝR PROJEKTU:</div> <div><div>Ing. PAVEL NOVÁK</div></div>	<div>ZODPOVĚDNÝ PROJEKTANT:</div> <div>Ing. LÁSZLÓ SZÍKORA</div>	<div>VYPRACOVAL:</div> <div>Ing. PETER HOLÝ</div>	<div>KONTROLOVAL:</div> <div>Ing. TOMÁŠ KUBÍN</div>
<div>NÁZEV PROJEKTU:</div> <div>OPRAVA MOSTNÍCH OBJEKTŮ V ÚSEKU POČERADY - ČESKÉ ZLATNÍKY</div>			
<div>ČÁST:</div> <div>MOSTY, PROPUSTKY A ZDI</div>			
<div>OBJEKT:</div> <div>SO 14-12 PROPUSTEK EV. KM 231,725 TÚ č. 0581 ŽATEC - odb. ČESKÉ ZLATNÍKY</div>			
<div>PŘÍLOHA:</div> <div>SITUACE</div>			
<div>DATUM:</div>	<div>10/2020</div>	<div>ČÁST DOKUMENTACE:</div> <div>D.2.1.4</div>	<div>ČÍSLO PŘÍLOHY:</div> <div>1.2</div>
<div>STUPEŇ:</div>	<div>DSP</div>		
<div>MĚŘÍTKO:</div>	<div>M 1:500</div>	<div>POŘADÍ OBJEKTU:</div> <div>12</div>	
<div>POČET FORMÁTŮ:</div>	<div>4 A4</div>		
<div>Č. ZAKÁZKY:</div>	<div>2020/0111</div>		