

OBEC
KATASTRÁLNÍ ÚZEMÍ
DRUH POZEMKU


HLUBOČKY
HRUBÁ VODA
DRAŽNÍ POZEMEK - Správa železnic, státní organizace

HLUBOČKY
HRUBÁ VODA
DRAŽNÍ POZEMEK - Správa železnic, státní organizace

PODÉLNÝ PROFIL
KOLEJE Č. 1
M 1:1000/100

← OLOMOUC →

← OPAVA VÝCHOD →

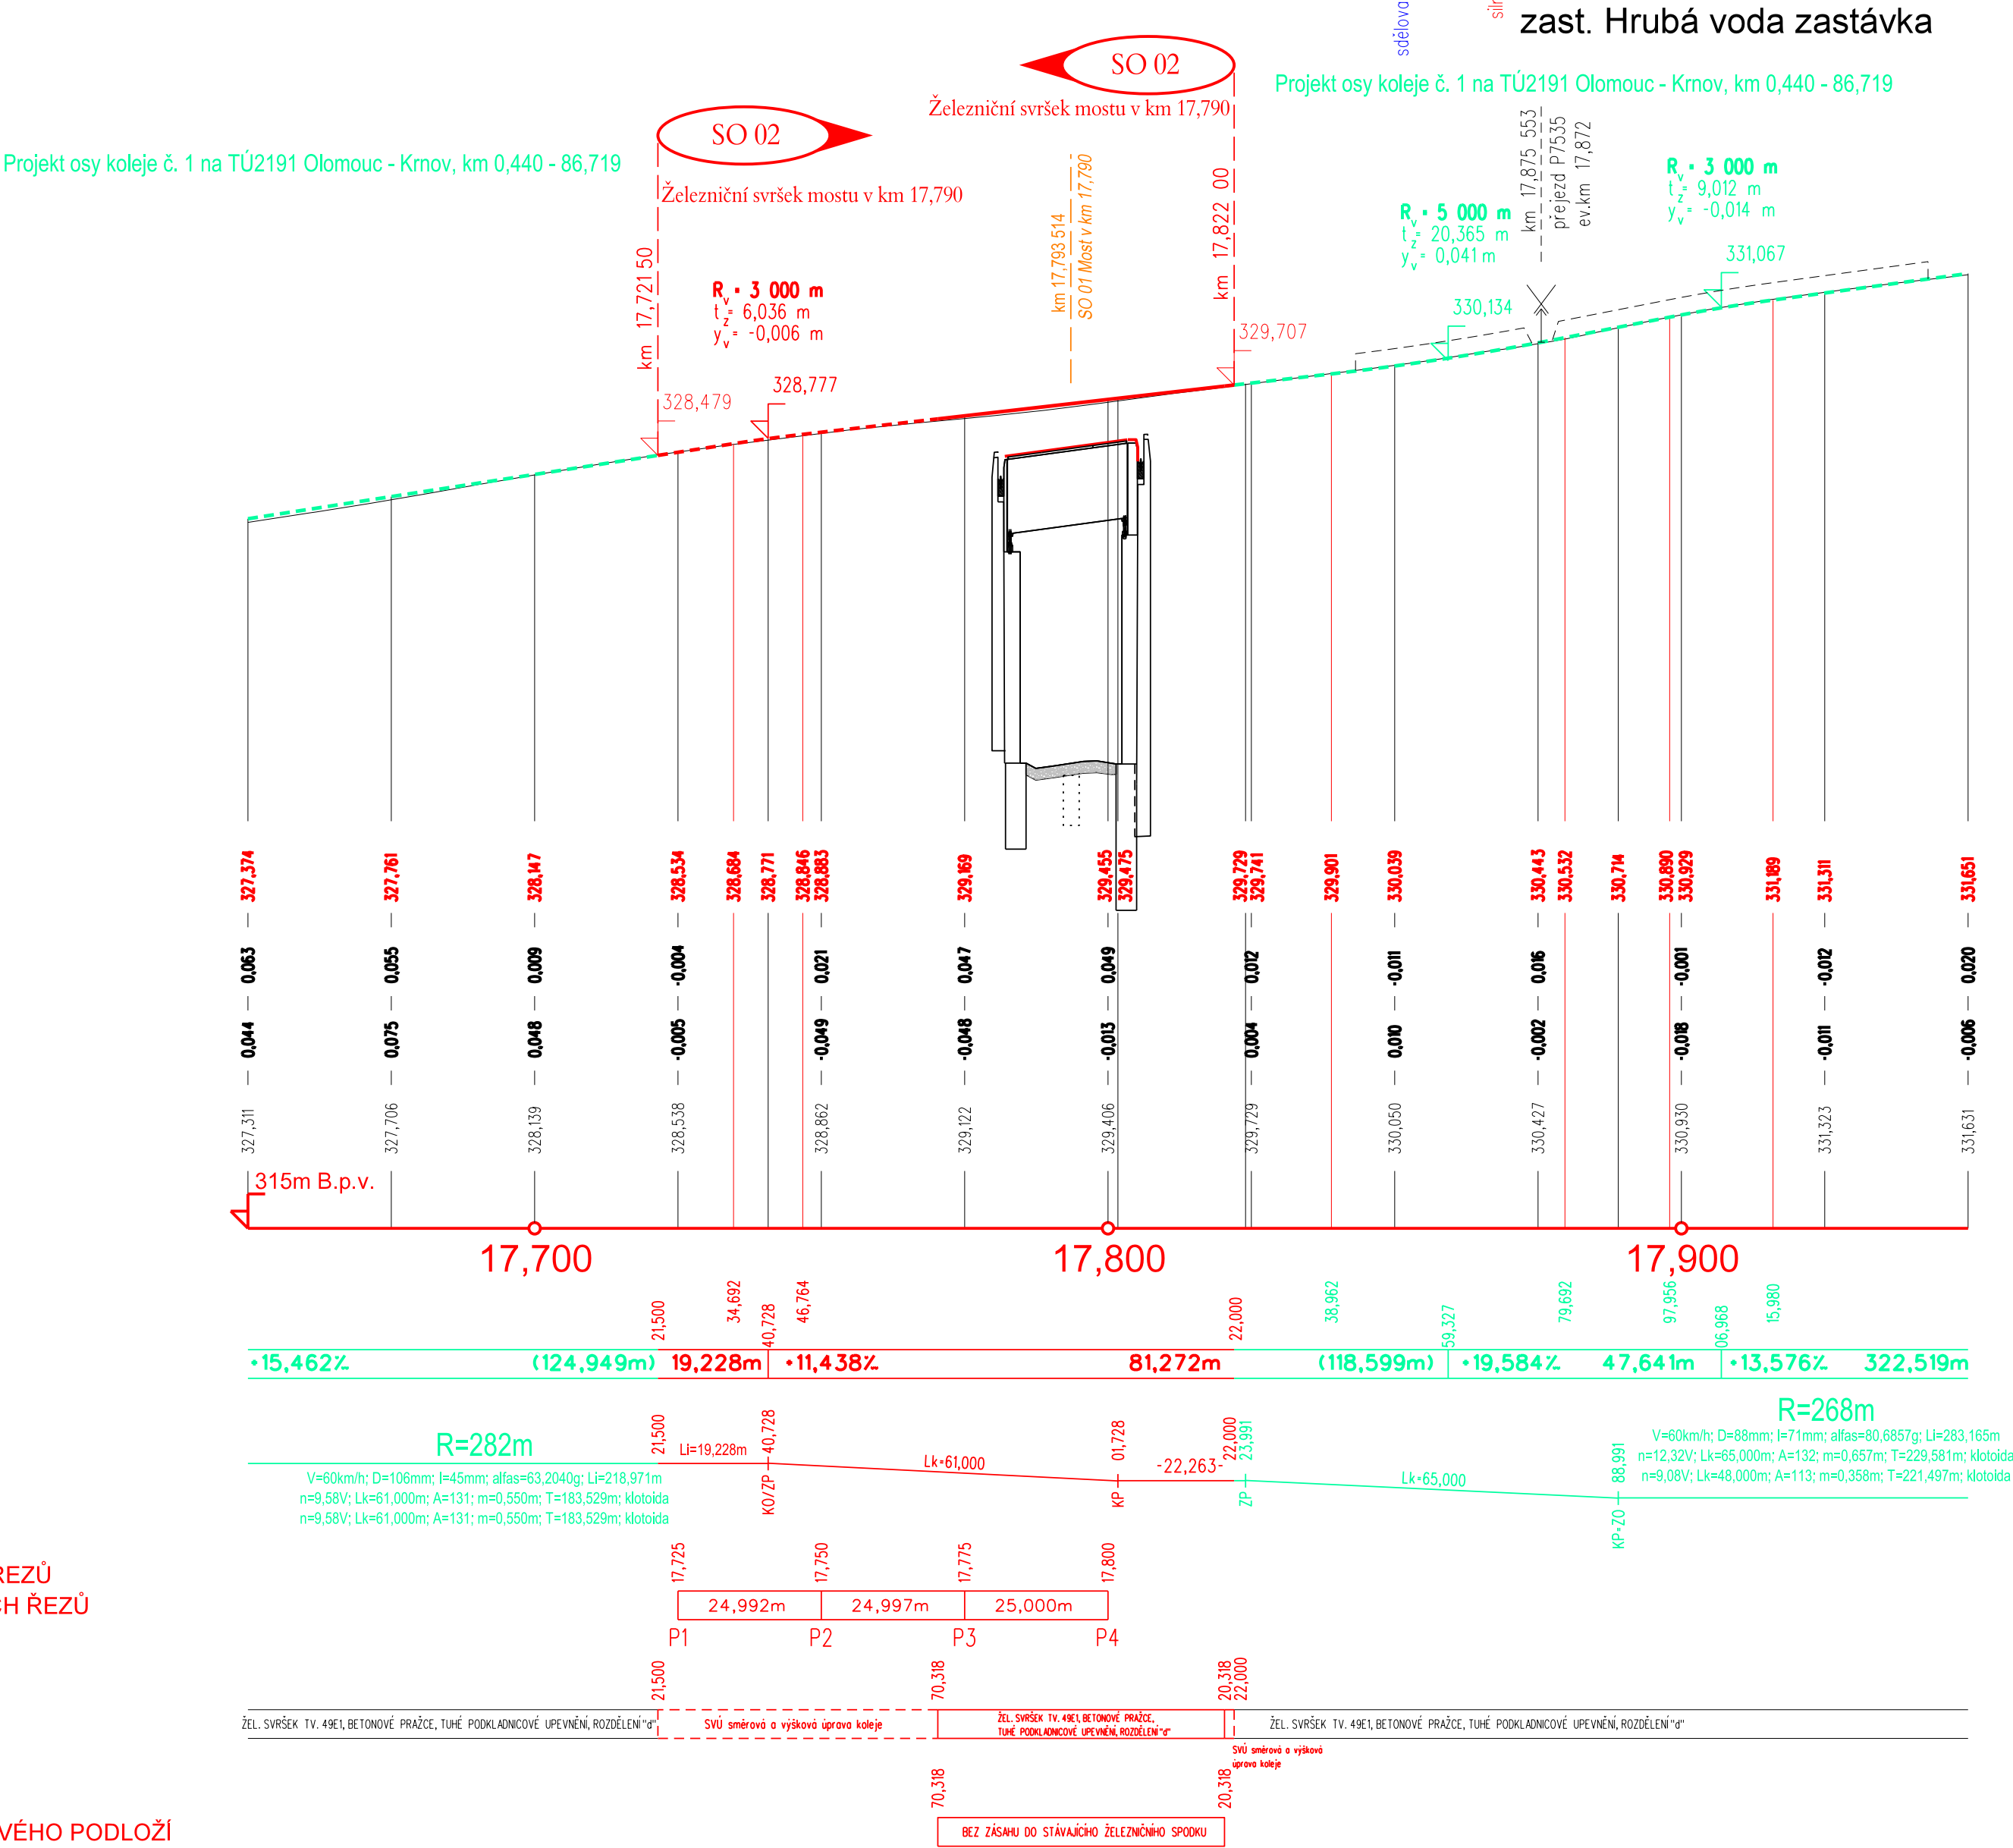

		ČÍSLO SOUPRAVY:
		PO PŘÍPOMÍNKOVÉM ŘÍZENÍ
REVIZE Č.	DATUM	ZMĚNA

MORAVIA CONSULT Olomouc a.s.
LEGIONÁŘSKÁ 1085/8 , 779 00 Olomouc

tel.: +420 585 570 444
IDS: kjee9md
e-mail: moravia@moravia.cz
http://www.moravia.cz

OBJEDNATEL	Správa železnic, státní organizace Oblastní ředitelství Olomouc, Nerudova 1, 779 00 Olomouc	
ZHOTOVITEL	MORAVIA CONSULT Olomouc a.s.	
HLAVNÍ INŽENÝR PROJEKTU	ING. PETR HANZLÍK <i>P. Hanzlík</i>	VEDOUCÍ TÝMU: ING. PETR HANZLÍK
ODPOVĚDNÝ PROJ. OBJ., PS	ING. KAMIL PUR <i>K. Pur</i>	KONTROLOVAL ING. IVO KORKISCH <i>I. Korkisch</i>
KRAJ: OLOMOUCKÝ	POVĚŘENÝ OÚ: HLUBOČKY	OBEC: HLUBOČKY
Oprava mostů na trati Hlubočky - Domašov - most v km 17,790		ZAK. ČÍSLO MCO 20 - 020 - 235- SR
SO 02 Železniční svršek mostu v km 17,790		ÚČEL DSP
Podélný řez		DATUM 09/2020
		FORMÁT 6 x A4
		MĚŘÍTKO 1 : 1 000/100
		ČÁST D.2.1.1
		POŘ.Č. 3

DOKUMENT LZE UŽÍVAT POUZE VE SMYSLU PŘÍSLUŠNÉ SMLOUVY O DÍLO, ŽÁDNÁ JEHO ČÁST NEMŮŽE BYT DLE ZÁKONA č.121/2000 Sb. KOPÍROVÁNA NEBO JINAK ROZŠÍŘOVÁNA. BEZ SOUHLASU MORAVIA CONSULT Olomouc a.s.

VÝŠKOVÝ SYSTÉM: B.p.v.