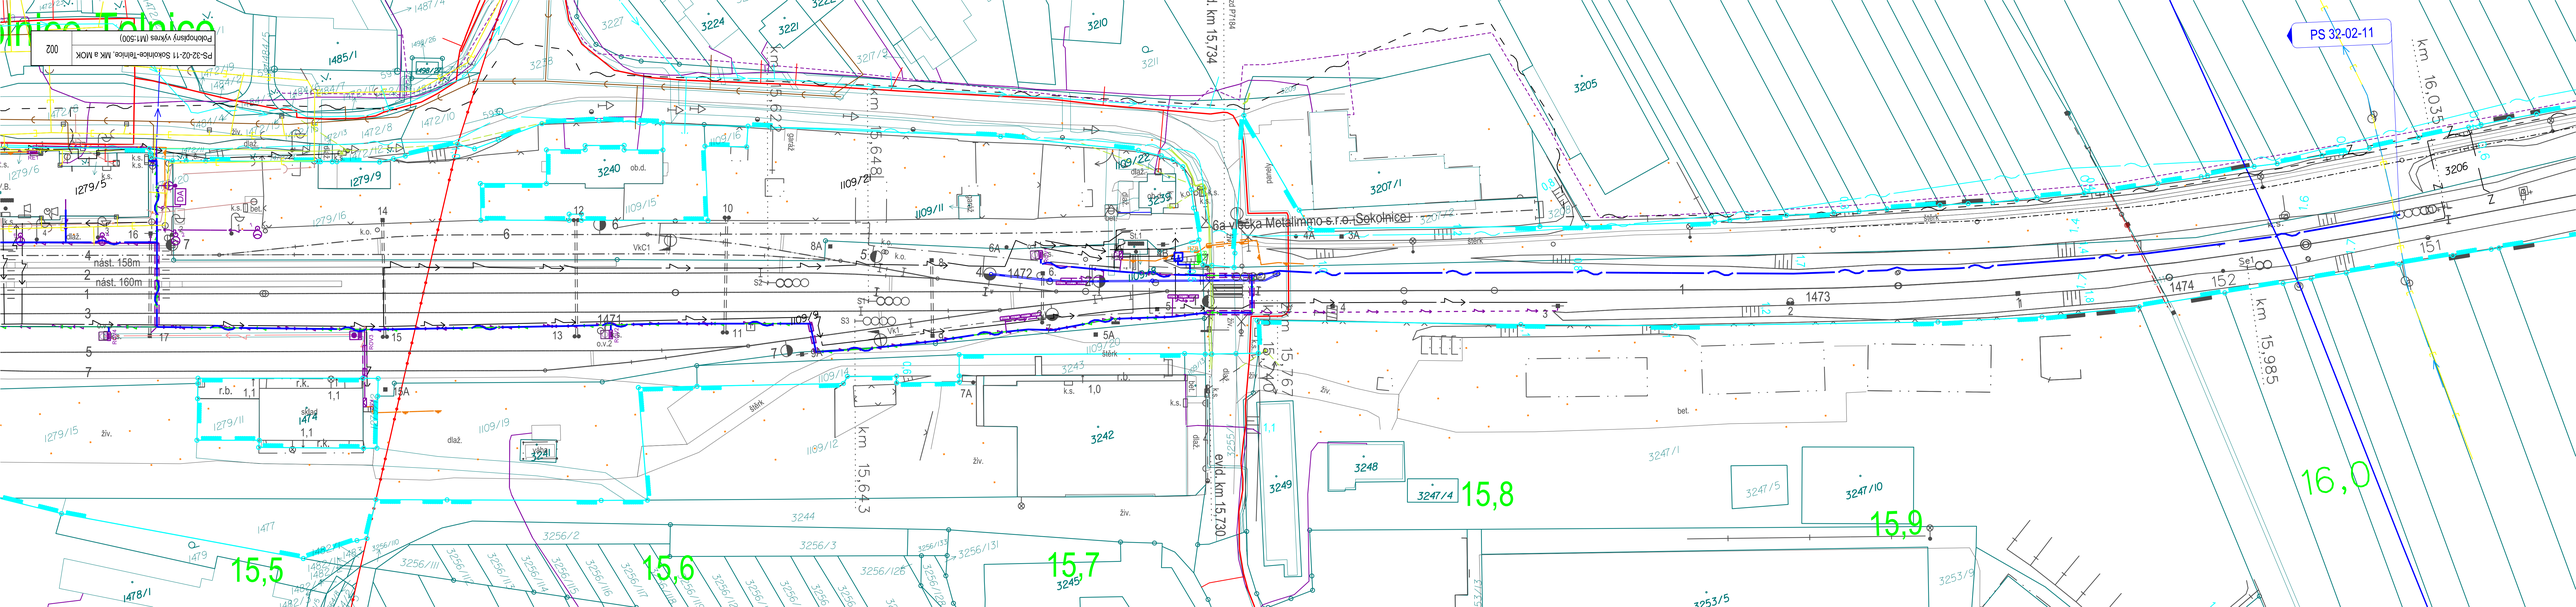
PS 32-02-11
Sokolnice-Tehnice
002
Podrobný výkres (M1:500)
PS-32-02-11 Sokolnice-Tehnice, MK a MOK
6a Věcka Metalimmo s.r.o. Sokolnice
km 15,622
km 15,648
km 15,643
km 15,767
km 15,985
km 16,035
evid. km 15,730
15,5
15,6
15,7
15,8
15,9
16,0
nást. 158m
nást. 160m