

Podélný profil: KOLEJ č.2 – M 1:1000/100
Rozsah: km 15,150000 – km 15,277730

KATASTRÁLNÍ ÚZEMÍ:

Telnice u Brna

Telnice u Brna

Ln=127.72 (127.72)

SKLONOVÉ POMĚRY:

TERÉN:

POSUN NIVELETY:

HLOUBKA NIVELETY:

KÓTY NIVELETY:

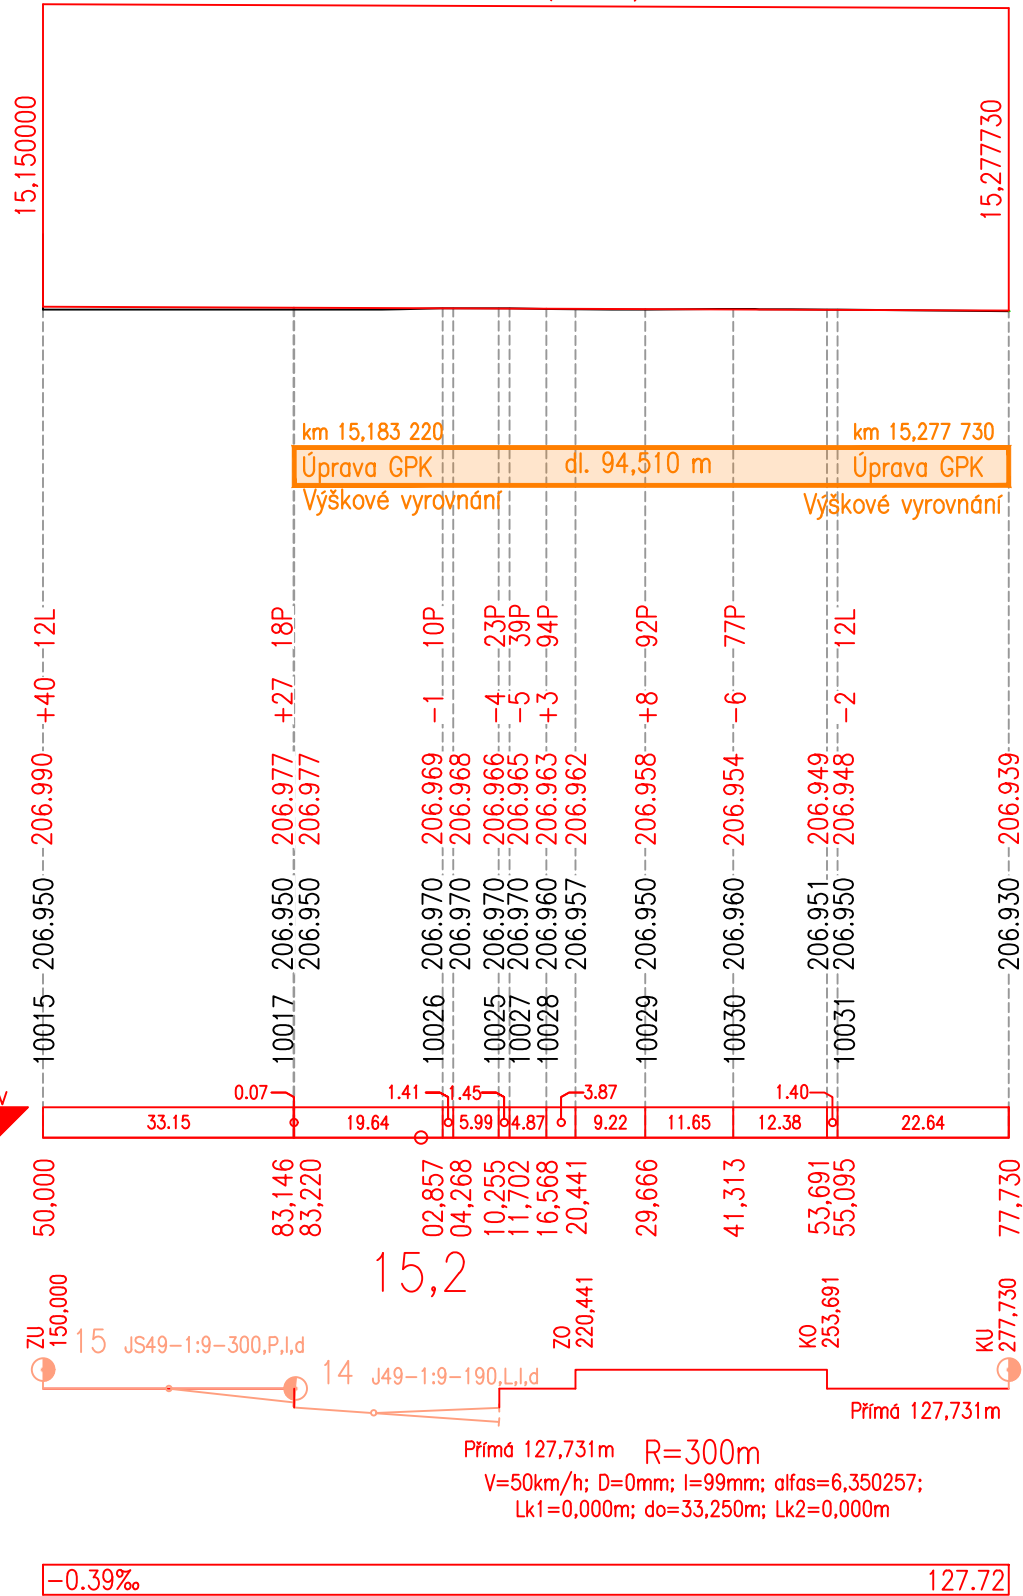
KÓTY TERÉNU:

SROVNÁVACÍ ROVINA:

STANIČENÍ:

SMĚROVÉ POMĚRY:

Spád na délku

[illegible]