



ŽST SOKOLNICE - TELNICE - NOVÝ STAV NAPÁJENÍ

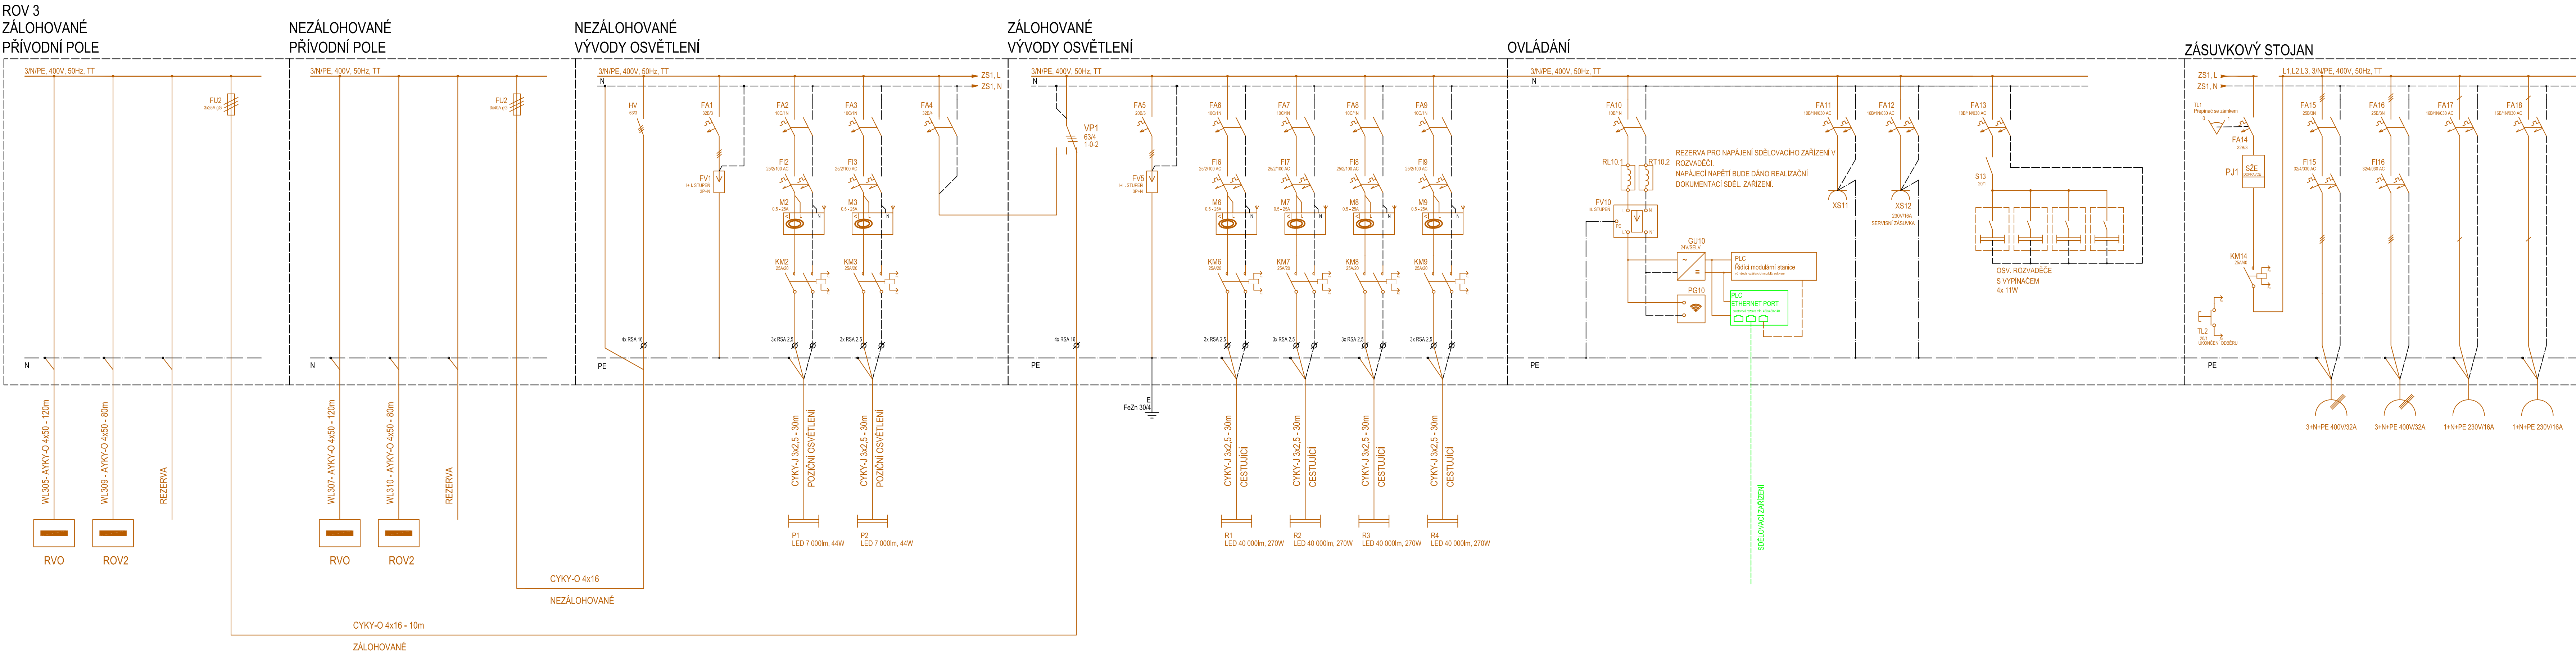

ORIENTAČNÍ OSAZENÍ VĚŽE
SKLON VŠECH REFLEKTORŮ 40°
SKLON POZIČNÍCH SVÍTIDEL 0°

ROZVADĚČ ROV5 - POHLED 1:10
LOUBKA PILÍŘŮ BUDE 350MM

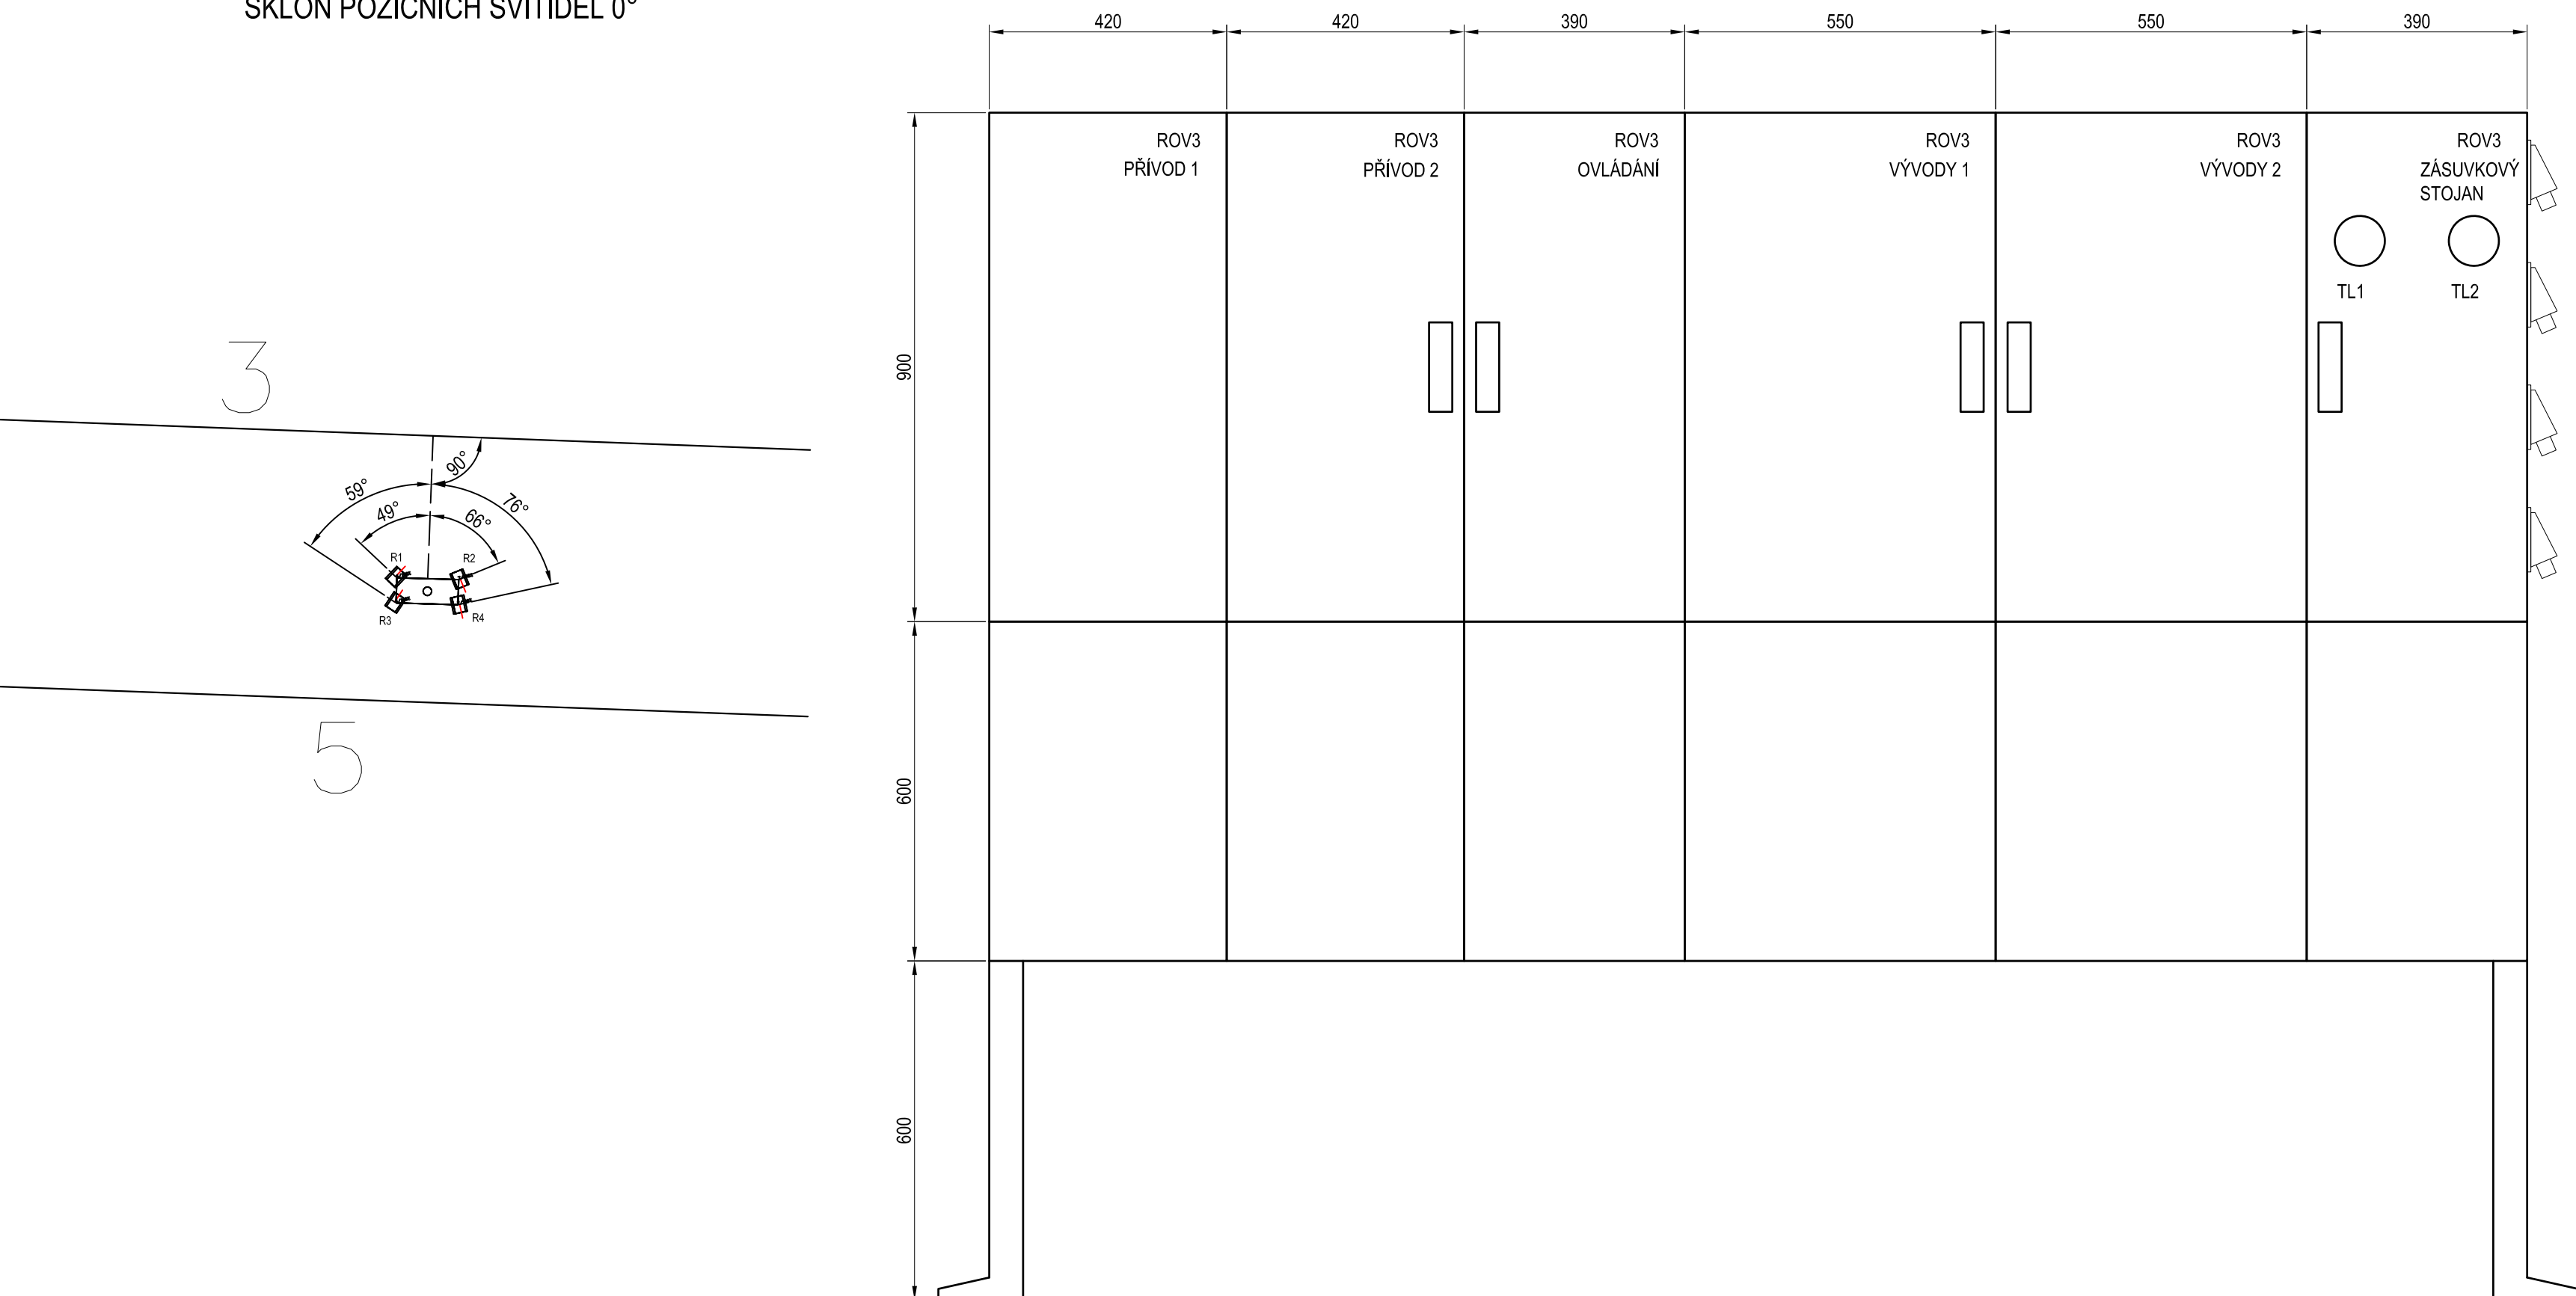

ROZVODNÉ SOUSTAVY: 3/PEN-50Hz,40
3/N/PE-50Hz,40
3/N/PE-50Hz,40
3/N/PE-50Hz,400V
OCHRANA PŘED ÚRAZEM EL. PROUDEM - ČSN 33 2000-4-41
- čl. 411 Ochranné opatření: automatické odpojení od zdroje - čl. 41
- čl. 41
- čl. 41

LEGENDA

- | | |
|---|--|
| — | PS 32-03-71 Sokolnice-Telčnice, stabilní záložní zdroj |
| — | SO 32-86-01 Napájení NN v ŽST Sokolnice-Telčnice |
| — | SO 32-86-02 Úprava rozvodů NN v ŽST Sokolnice-Telčnice |
| — | SO 32-86-03 Úpravy osvětlení v ŽST Sokolnice-Telčnice |
| — | SO 32-84-01 EOv v ŽST Sokolnice-Telčnice |
| — | Rozvody ve správě SSZT |
| — | stávající rozvody, příp. rozvody EG.D |

POZNÁMKY

NA ROZVÁDĚČE ROV BUDE ZPRACOVÁNA VÝROBNÍ DOKUMENTACE TAK, ABY ODPOVÍDALA ZAVÁDĚCÍM LISTŮM DANÉHO ZHOTOVITELSKÉHO ZPRACOVÁNÍ. ZPRACOVANÉ SCHÉMA JE POUZE ORIENTAČNÍ.

[illegible]