


## ŽST SOKOLNICE - NOVÝ STAV NAPÁJENÍ

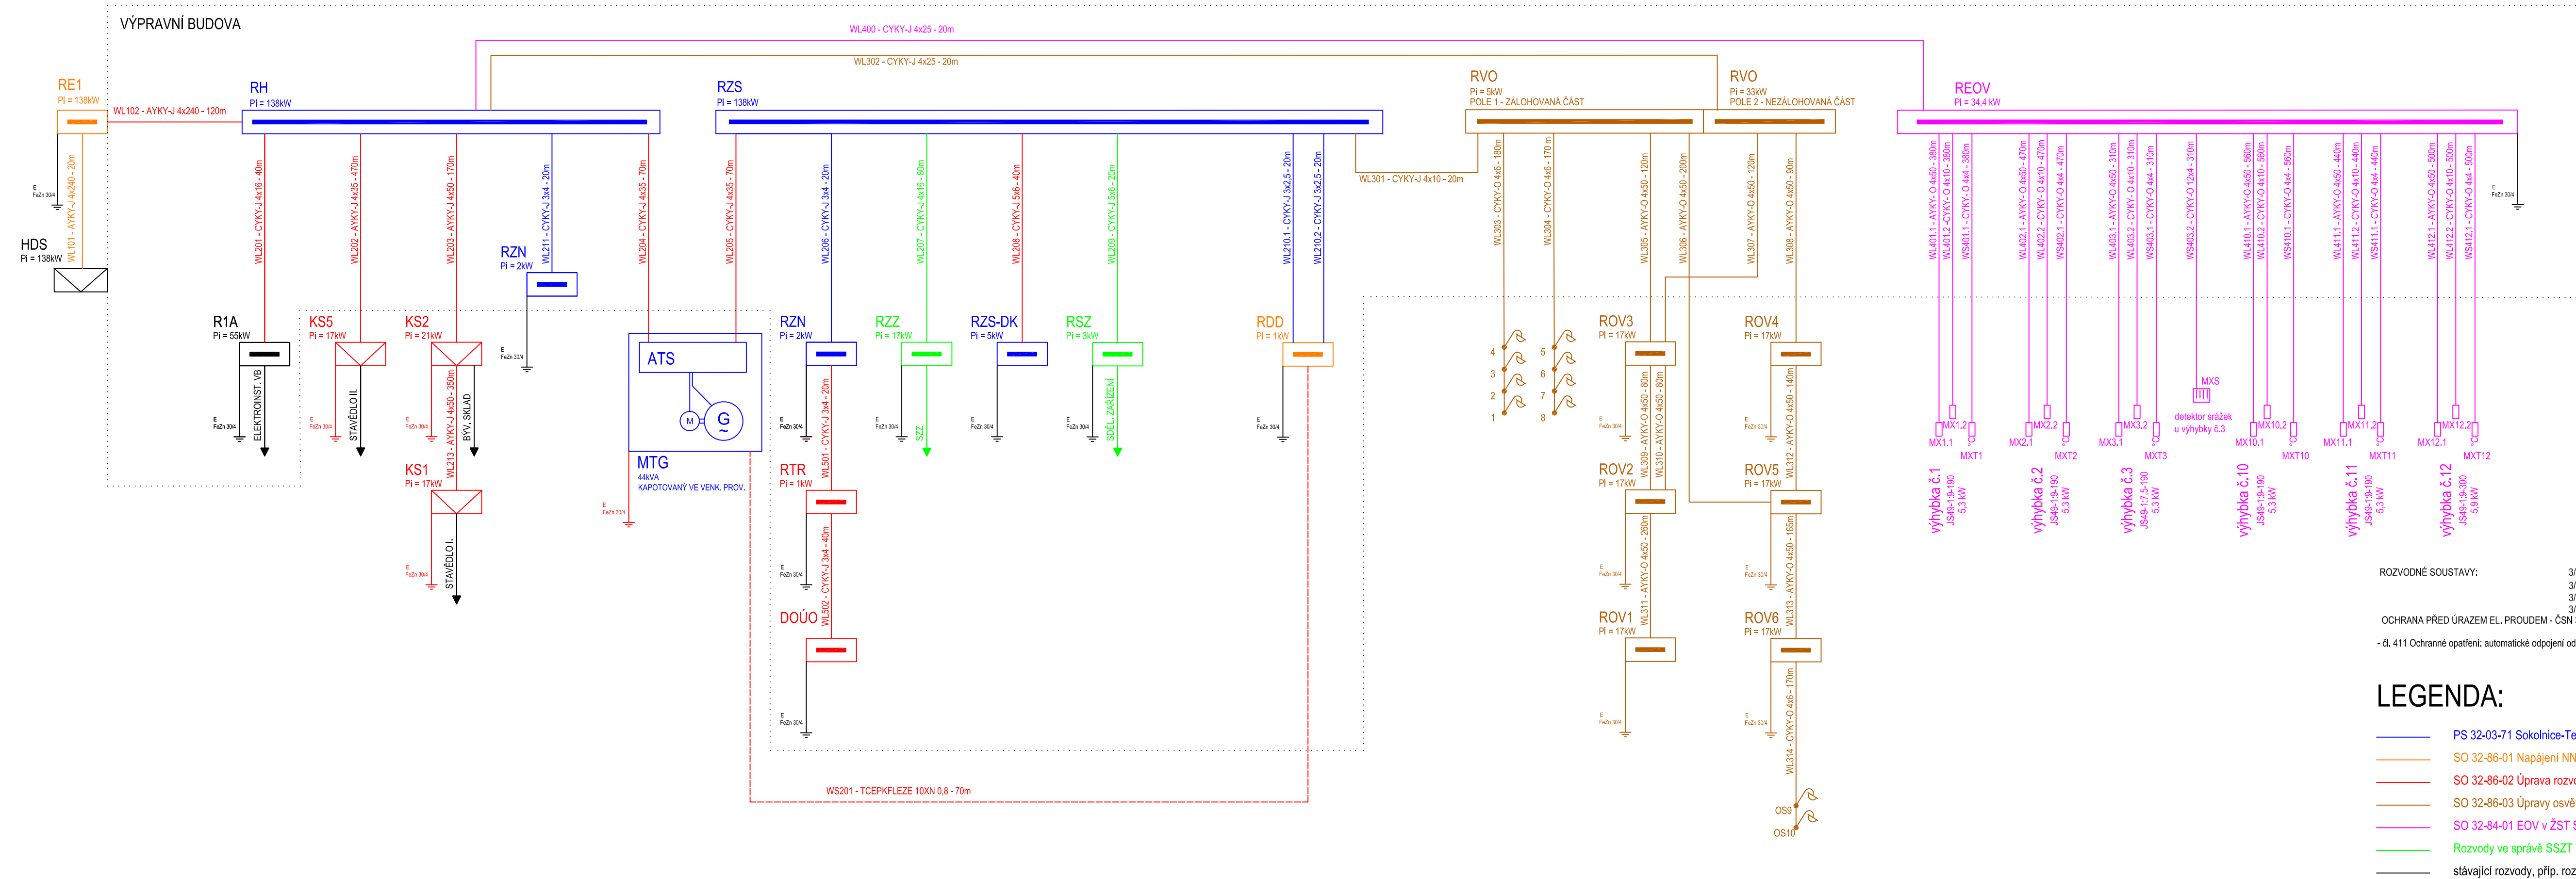

ROZVODNÉ SOUSTAVY: 3/PEN-50Hz,400V/TN-C  
3/N/PE-50Hz,400V/TN-C-  
3/N/PE-50Hz,400V/TT  
3/N-50Hz,400V/IT

OCHRANA PŘED ÚRAZEM EL. PROUDEM - ČSN 33 2000-4-41 ed.3:

- čl. 411 Ochranné opatření: automatické odpojení od zdroje - čl. 411.4 s
- čl. 411.5 s
- čl. 411.6 s

LEGENDA:

- PS 32-03-71 Sokolnice-Telčnice, stabilní záložní zdroj
- SO 32-86-01 Napájení NN v ŽST Sokolnice-Telčnice
- SO 32-86-02 Úprava rozvodů NN v ŽST Sokolnice-Telčnice
- SO 32-86-03 Úpravy osvětlení v ŽST Sokolnice-Telčnice
- SO 32-84-01 EOv v ŽST Sokolnice-Telčnice
- Rozvody ve správě SŠZT
- stávající rozvody, příp. rozvody EGD

## POZNÁMKY

NA ROZVADĚČE REOV, ROV A RVO BUDE ZPRACOVÁNA VÝROBNÍ DOKUMENTACE TAK, ABY ODPOVÍDALA ZAVÁDĚCÍM LISTŮM DANÉHO ZHOTOVITELE.  
ZPRACOVANÉ SCHÉMA JE POUZE ORIENTAČNÍ.  
U NOVÝCH SPOJEK KABELŮ BUDOU UMÍSTĚNY ČERVENÉ ZAPISOVATELNÉ MARKERY S UVEDENÍM ZÁKLADNÍCH INFORMACÍ O DANÉM ROZVODU.

Ministerstvo dopravy  
Státní fond dopravní  
infrastruktury

Orientační schéma:

Razátko oprávněné osoby:

Podpis:

Datum:

Revize:	Datum:	Popis:	Kontroloval:
000	10/2021	Definitivní odevzdání dokumentace	Bc. Rudolf Morawitz

Stavebník/Investor:  
**Správa železnic, státní organizace**

Adresa:  
Dlážděná 1003/7, 110 00 Praha 1

Zástupce investora:  
Oblastní ředitelství Brno

Adresa:  
Kounicova 26, 611 43 Brno

Zhotovitel stavby:  
**Signal Projekt s.r.o.**

Adresa:  
Videňská 55, 639 00 Brno

Kontakt:  
T: +420 543 233 962  
E: projekce@signalprojekt.cz

Zhotovitel objektu:  
**Signal Projekt s.r.o.**

Adresa:  
Videňská 55, 639 00 Brno

Kontakt:  
T: +420 543 233 962  
E: projekce@signalprojekt.cz

Hlavní projektant (HIP): Ing. Milan Lukášek	Specialista: Bc. Rudolf Morawitz	Odpovědný projektant: Bc. Rudolf Morawitz	Zpracoval: Ing. Robin Kolářik
--	-------------------------------------	--	----------------------------------

Název stavby/akce:	<b>Oprava zabezpečovacího zařízení v ZST Sokolnice-Telnice</b>		Označení (S-kód):
Název částí:	Rozvody VN, NN, osvětlení a dálkové ovládání odpojovačů		Označení zhotovitele: 21-061-35-113
Název objektu:	<b>Sokolnice-Telnice, úprava rozvodů NN</b>		Označení části: D.2.3.06
Název příloh:	Přehledové schéma		Označení objektu/komplexu: <b>SO 32-86-02</b>
Název dle části přílohy:	Přehledové schéma	TUDU:	Číslo přílohy: <b>2. 002</b>
Kraj:	Katastrální území: Telnice u Brna (765767), Újezd u Brna (773905)	Měřtko: 210IC1	Paré:
Jihomoravský			
Stupeň dokumentace: DSP	Datum zpracování: 10/2021	Fórmáty: 5 x A4	Měřítko: -

S-kód: S X X X X X X X X X X X X - D S P X - D 2 3 0 6 - S O 3 2 8 6 0 2 - X X Příloha: 2 - 0 0 2 Revize: 0 0 2  
[Prostor pro další informace]