


CDP PRAHA

UMÍSTĚNÍ ZAŘÍZENÍ VE SDĚLOVACÍ MÍSTNOSTI

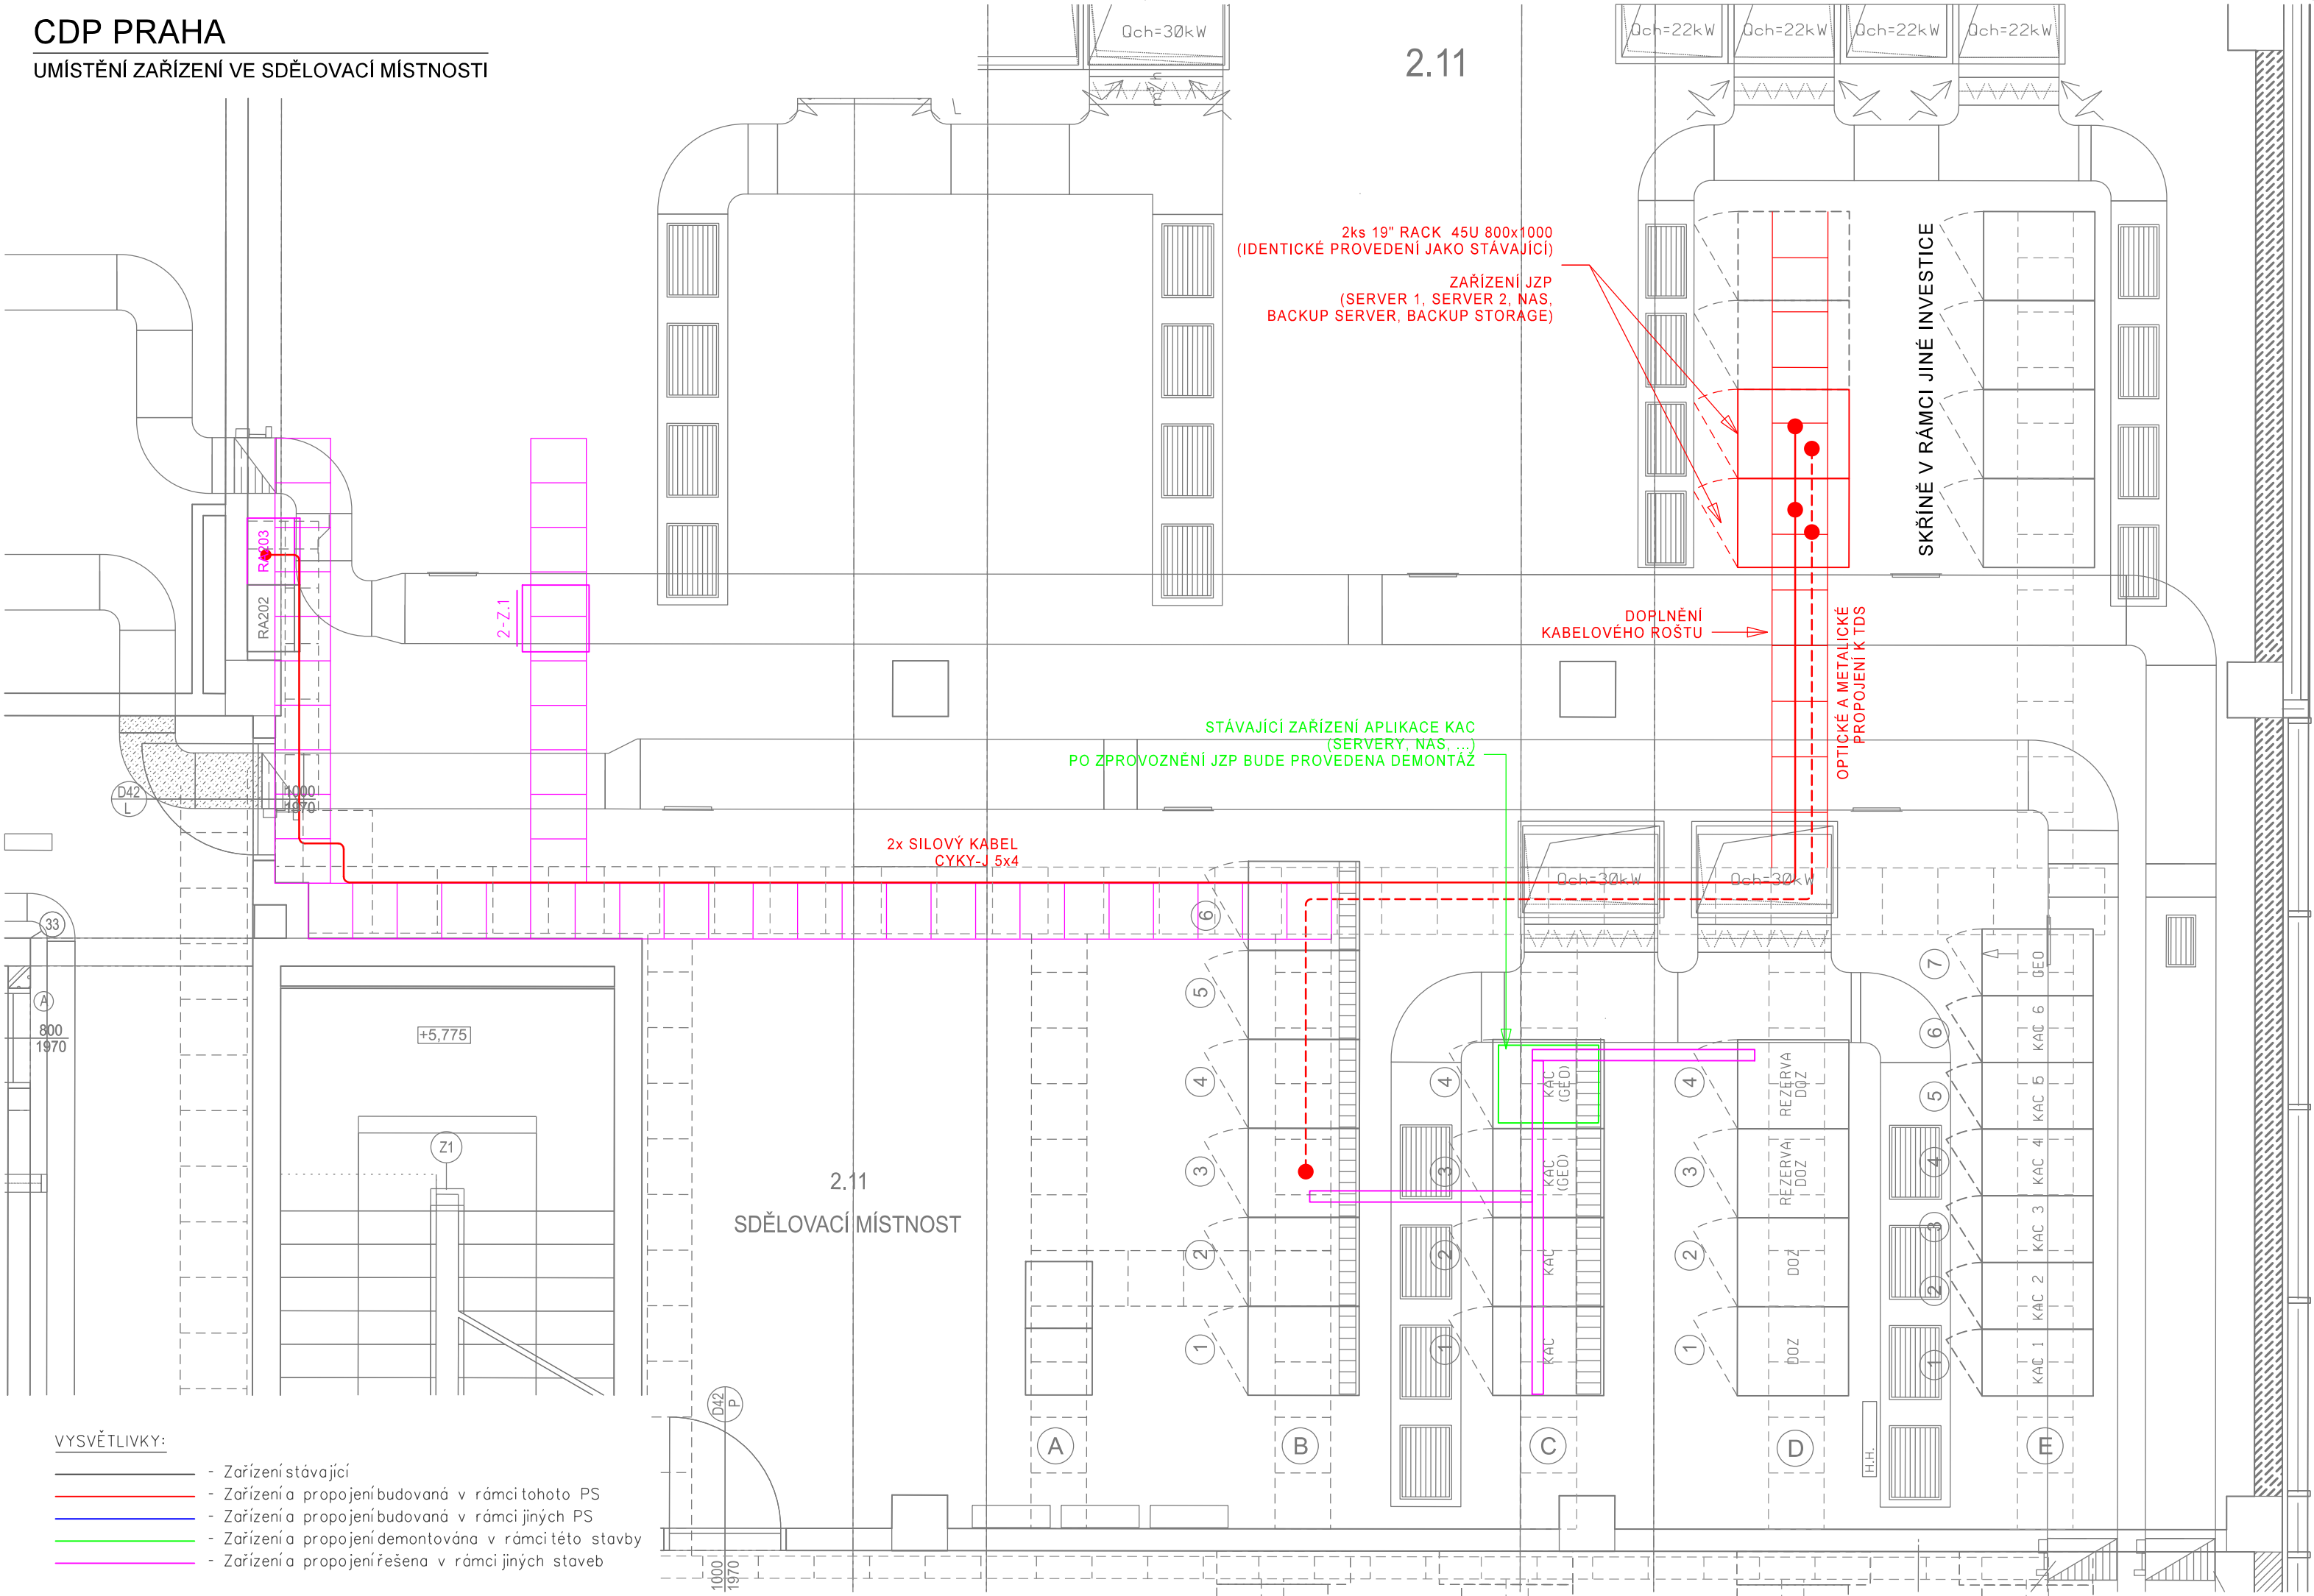



Paré:

Orientační schéma:

Razítko oprávněné osoby:

Podpis:			Datum:
Revize:	Datum:	Popis:	Kontroloval:

Stavebník / investor:	Správa železnic, státní organizace	
Adresa:	Dlážděná 1003/7, 110 00 Praha 1	
Zástupce investora:	Stavební správa západ	
Adresa:	Ke Štvanici 656/3, 186 00, Praha 8 – Karlín	

Zhotovitel díla:	SUDOP PRAHA a.s.	
Adresa:	Olšanská 1a, 130 00 Praha 3	
Kontakt:	T: +420 267 094 111 E: praha@sudop.cz	
Zhotovitel části / objektu:	SUDOP PRAHA a.s.	
Adresa:	Olšanská 1a, 130 00 Praha 3	
Kontakt:	T: +420 267 094 111 E: praha@sudop.cz	
Hlavní projektant (HIP):	Ing. Martin Štrof	Specialista: Ing. Martin Štrof

Název stavby / akce:	REALIZACE SYSTÉMU JEDNOTNÉHO ZÁZNAMOVÉHO PROSTŘEDÍ ŽDC	Označení (S-kód):	S631800122
		Zakázka:	22-182-208
Název části:	Železniční sdělovací zařízení	Označení části:	D.1.2
Název objektu:	PS 1-101 - PS 1-112 ...	Číslo objektu / komplexu:	
Název přílohy:	CDP Praha, umístění zařízení JZP	Číslo přílohy:	2 . 001
Název dílčí části přílohy:			
Odpovědný projektant:	Zpracovatel přílohy:	Měřítko:	Stupeň dokumentace:
Ing. Martin Štrof	Ing. Martin Štrof	-	DUR
Kraj:	Katastrální území:	Formáty:	Smluvní datum zpracování:
viz textová část	TUDU:	3xA4	12/2022
	viz textová část		

S-kód:	Stupeň dokumentace:	Část:	Objekt:	Podobjekt:	Příloha:	Revize:
S 6 3 1 8 0 0 1 2 2	D U R	D 1 2 X X	X X X X X X X X	X X	X X X X	P 0 1

DOKUMENT LZE UŽÍVAT POUZE VE SMYSLU PŘÍSLUŠNÉ SMLOUVY O DÍLO. ŽÁDNÁ JEHO ČÁST NEMŮŽE BYT DLE ZÁKONA č.121/2000 Sb. KOPÍROVÁNA NEBO JINÝM ZPŮSOBEM ROZŠÍŘOVÁNA. BEZ SOUHLASU SUDOP PRAHA a.s.