


REKONSTRUKCE ŽST MALÁ SKÁLA
PŘEHLEDOVÉ SCHÉMA

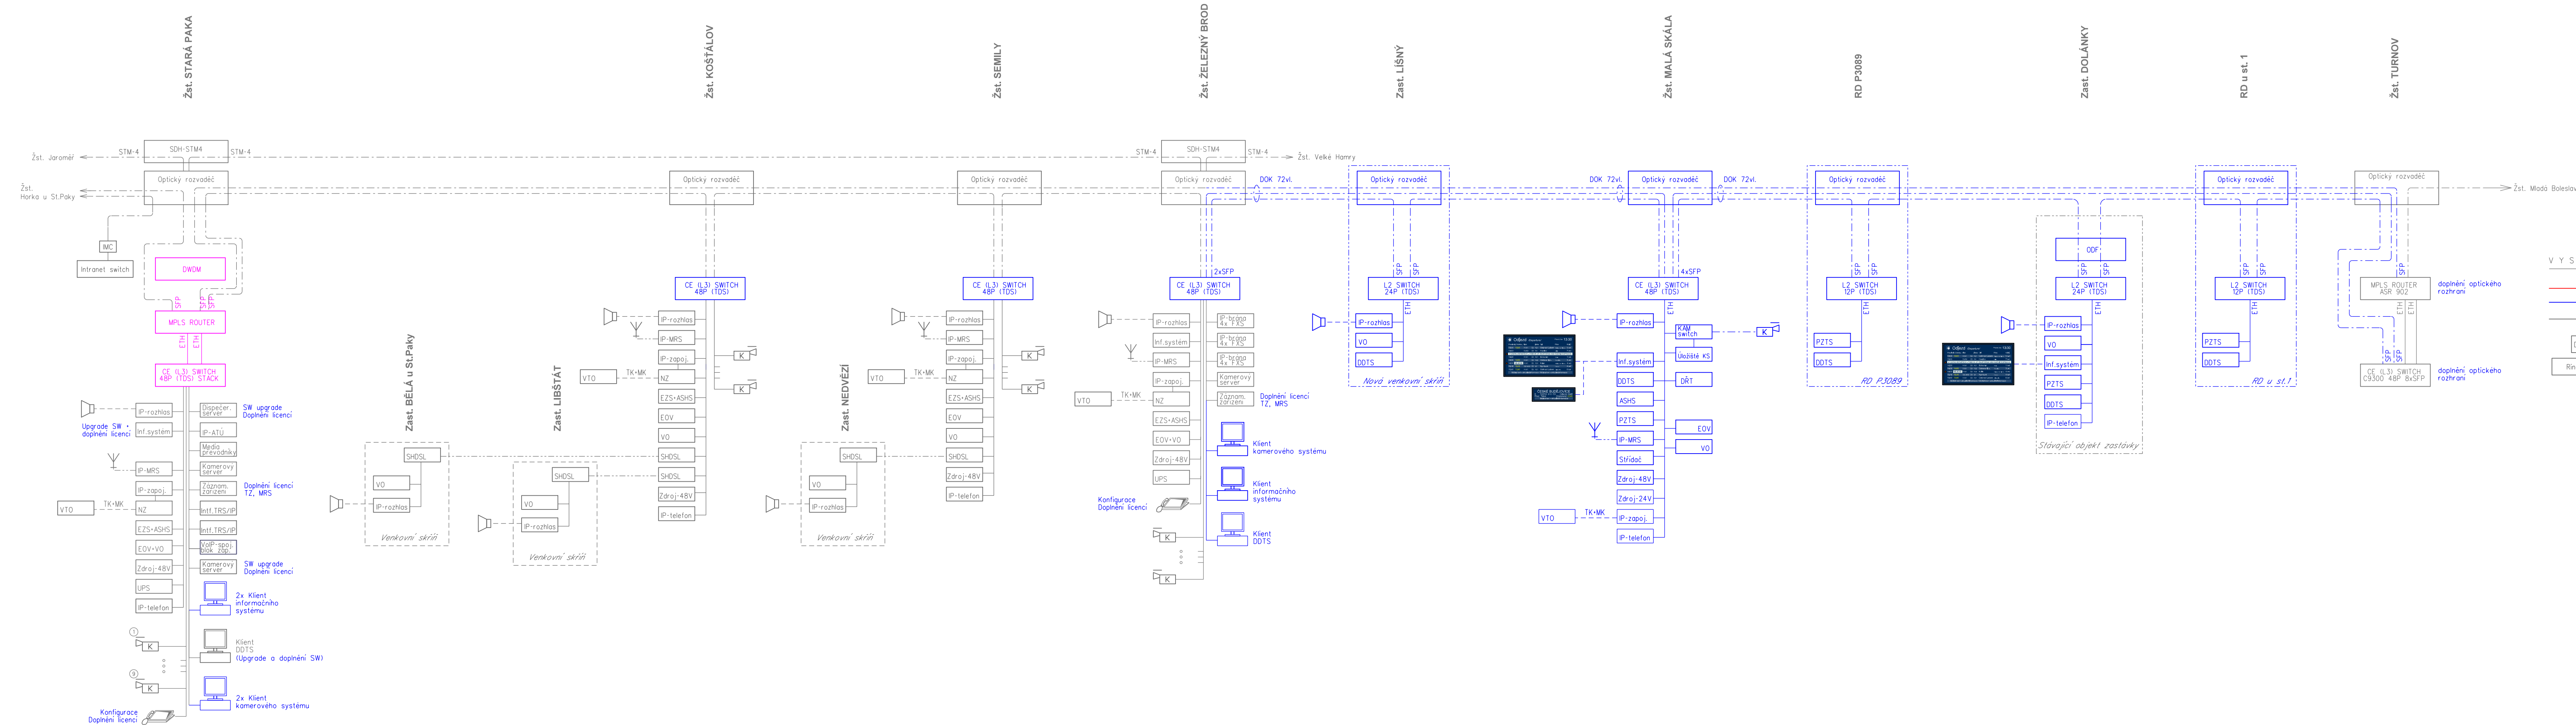

- VYSVĚTLIVKY:**
- Řešeno v rámci tohoto PS
 - Řešeno v rámci jiných PS
 - Stávající zařízení a propojení
 - Datový přepínač (switch)
 - Ringswitch
 - IMC, media-konvertry (optické převodníky)
 - IP- telefonní zapojovač
 - Náhradní zapojovač (10-ti, 20-ti svirkový)
 - IP- radioblok místních rádiových sítí v pásmu 150MHz
 - Elektrický zabezpečovací systém PZTS
 - Autonomní samočinný hasičí systém
 - Ovládání ohřevu výměm a venkovního osvětlení
 - IP- rozhlasová ústředna
 - Integrovaný koncentrátor
 - Záznamové zařízení
 - TouchScreenový terminál výpravního (dispečera)
 - IP telefonní přístroj
 - Venkovní telefonní objekt (MB)
 - Rozhlasové reproduktory
 - IP-kamera pevná, DOME kamera

Ministerstvo dopravy Státní fond dopravní Infrastruktury			
Jiná ověření:	Paré:		
Orientační schéma:	Razítko oprávněné osoby:		
Podpis: Datum:			
Revize:	Datum:	Popis:	Kontroloval:
+	+	+	-
-	-	-	-
-	-	-	-
000	30.11.2022	Dokumentace pro vydání společného povolení k čístopisu	Ing. Martin Štrof
Stavebník/Investor:	Správa železnic, státní organizace		SPRÁVA ŽELEZNIC
Adresa:	Dlážděná 1003/7, 110 00 Praha 1		
Zástupce investora:	Stavební správa západ		
Adresa:	Sokolovská 1995/278, 190 00 Praha 9		
Zhotovitel díla:	PROJEKT servis spol. s r.o.		PROJEKT servis
Adresa:	U Elektry 830/2b, 198 00 Praha 9		
Kontakt:	T: +420 281 090 860 E: firma@projekt-servis.cz		
Zhotovitel objektu:	SUDOP PRAHA, a.s.		
Adresa:	Olšanská 1a, 130 80 Praha		SUDOP PRAHA
Kontakt:	T: +420 267 094 111 E: praha@sudop.cz		
Hlavní projektant (HIP):	Ing. Martin Koudełka	Specialista: Ing. Miroslav Nezkusil	
Název stavby/akce:	Rekonstrukce ŽST Malá Skála	Označení investora:	S631800276
Název části:	Dispečerská řídicí technika	Označení zhotovitele:	ZAK-2021-27
Název objektu/díle části:	ED OŘ HK, doplnění DŘT	Označení části:	D.1.3.1
Název přílohy:	Přehledové schéma dálkových přenosů	Označení objektu/komplexu:	PS 00-03-01
Název díle části přílohy:	-	Číslo přílohy:	2 . 002
Odpovědný projektant:	Zpracovatel přílohy:	Měřítka:	Stupeň dokumentace:
Tomáš Brada	Tomáš Brada	Formáty: 6xA4	DUSP
Kraj:	Katastrální území:	TUDU:	Smluvní datum zpracování:
Liberecký	Malá Skála [563706]	1051	30.11.2022
Označení investora: S [6] 3 [1] 8 [0] 2 [7] 6 [] O [0] S [P] O [1] 2 [1] X [] P [S] O [0] 3 [0] 1 [] X [] X [] Z [] O [0] 2 [] O [0] O [] (Prostor pro další informace)			