


ŽST MALÁ SKÁLA 1NP., TELEFONÍ ZAPOJOVAČ

DISPOZICE TELEFONÍHO ZAPOJOVAČE

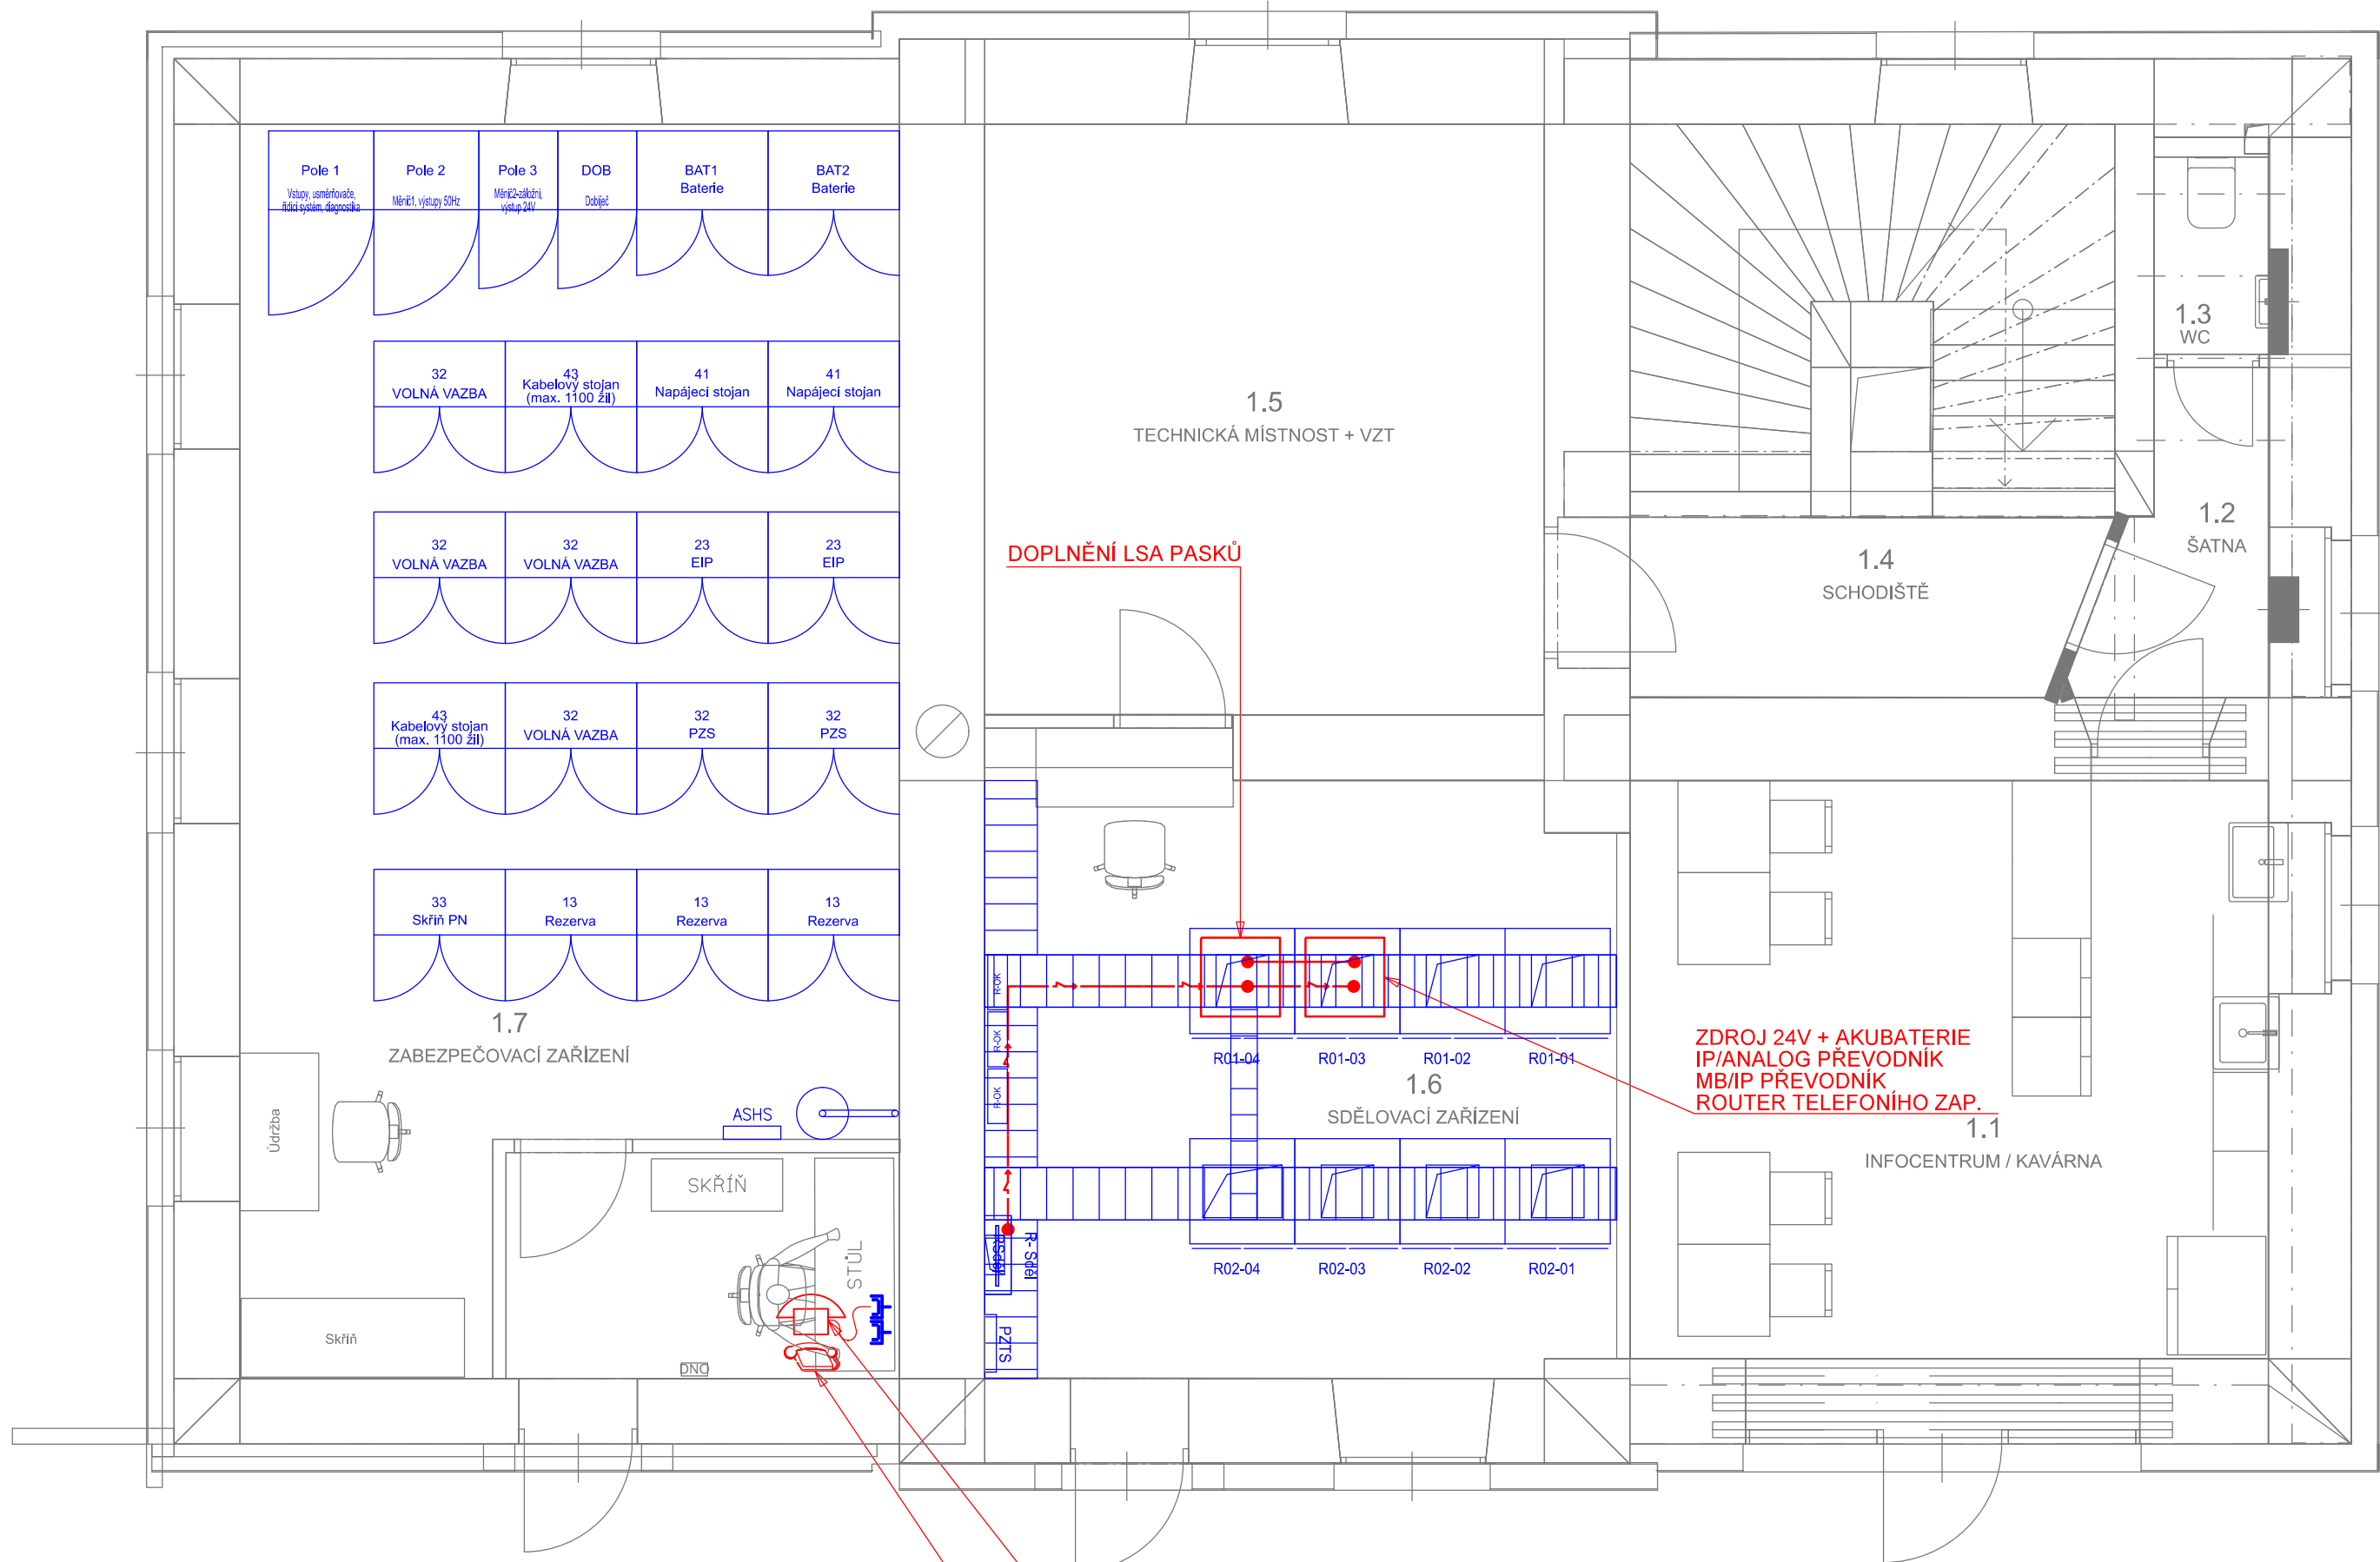


VYSVĚTLIVKY:

- Sdílovací zařízení budované v rámci této stavby a tohoto PS
- Sdílovací zařízení budované v rámci této stavby, v jiných PS


IP-TELEFON VE FUNKCI
TELEFONÍHO ZAPOJOVAČE

NÁHRADNÍ TELEFONÍ
ZAPOJOVAČ

Rack 01-01
800x800 47U

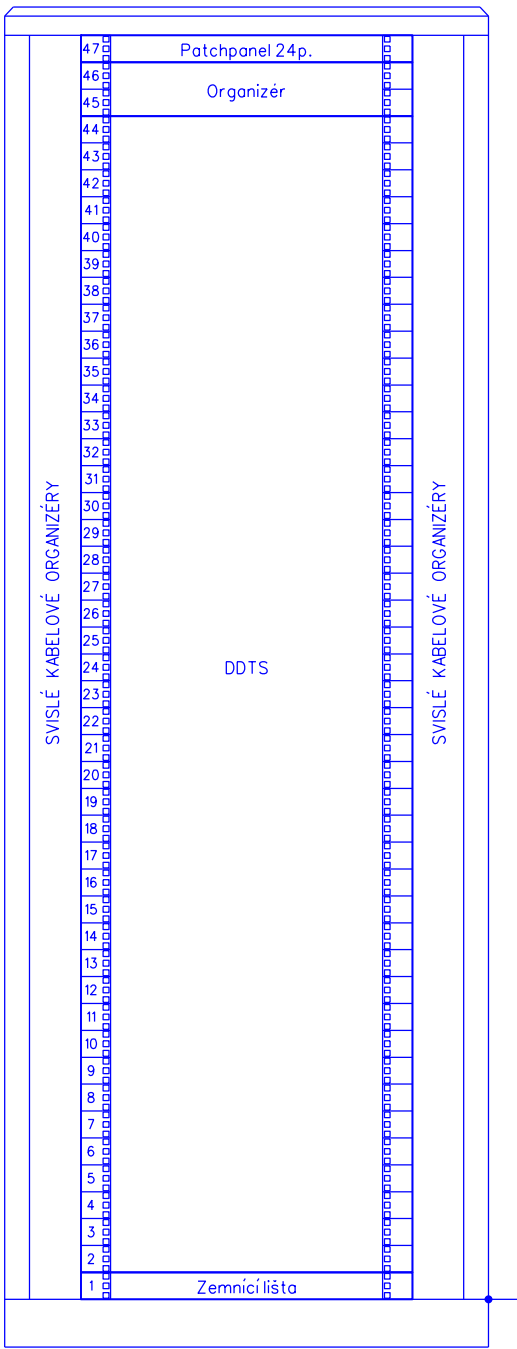


Rack 01-02
800x800 47U

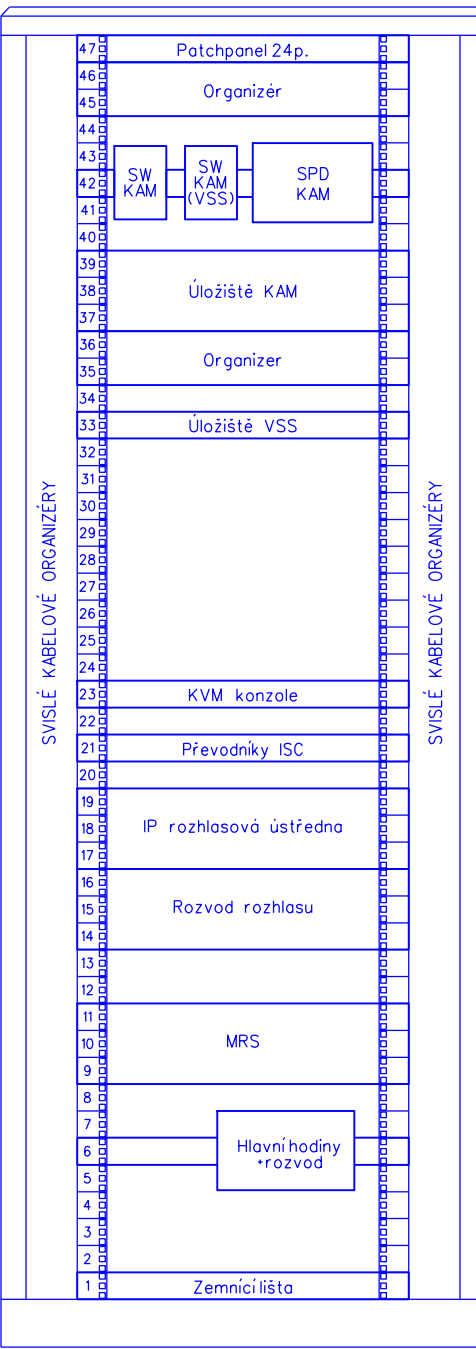


Panely rozvodu 48VDC a 230VAC
založované a nezaložované síťe zezadu racku

Rack 01-03
800x800 47U

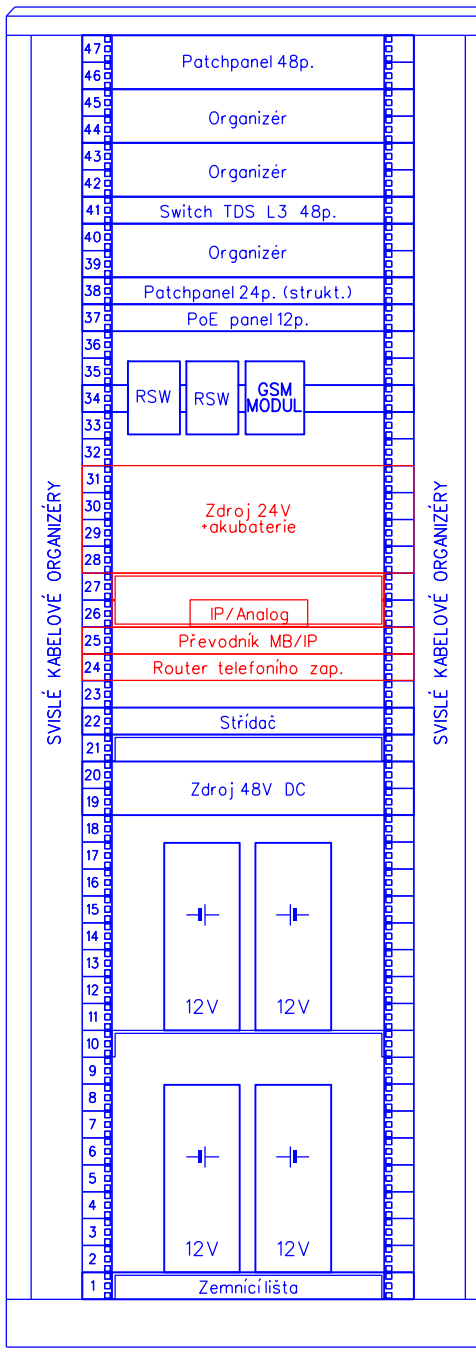

Panely rozvodu 48VDC a 230VAC
založované síťe zezadu racku

Rack 01-04
800x800 47U

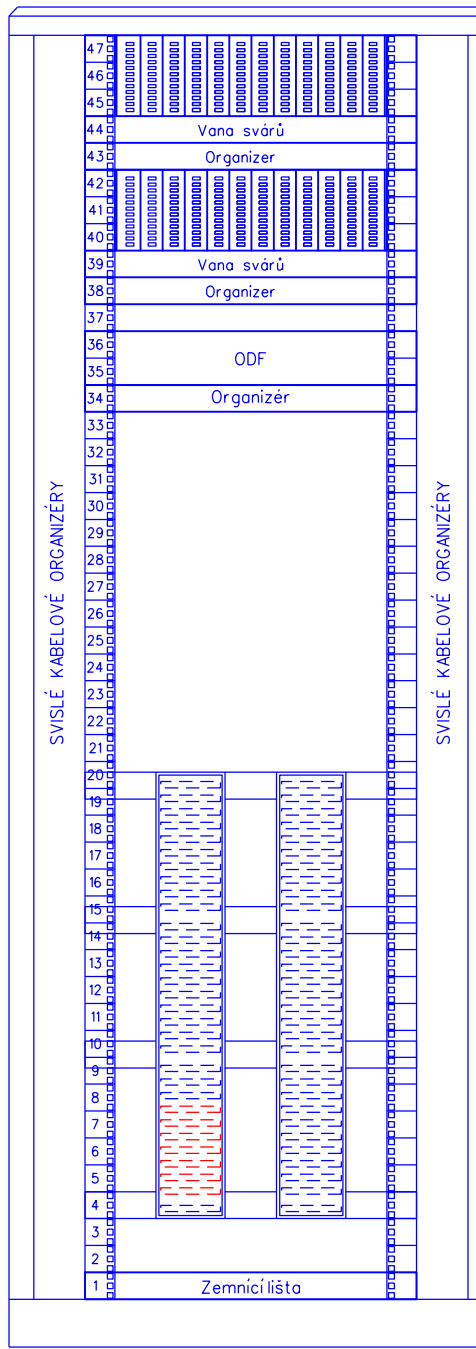

Jiná ověření:

Paré:

Orientační schéma:

Razítko oprávněné osoby:

Revize:	Datum:	Popis:	Kontroloval:
-	-	-	-
-	-	-	-
-	-	-	-
000	30.11.2022	Dokumentace pro vydání společného povolení k čístopisu	Ing. Martin Štrof

Stavebník/Investor:	Správa železnic, státní organizace	SPRÁVA ŽELEZNIC
Adresa:	Dlážděná 1003/7, 110 00 Praha 1	
Zástupce Investora:	Stavební správa západ	
Adresa:	Sokolovská 1995/278, 190 00 Praha 9	

Zhotovitel díla:	PROJEKT servis spol. s r.o.	PROJEKT servis
Adresa:	U Elektry 830/2b, 198 00 Praha 9	
Kontakt:	T: +420 281 090 860 E: firma@projekt-servis.cz	

Zhotovitel objektu:	SUDOP PRAHA, a.s.	SUDOP PRAHA
Adresa:	Olšanská 1a, 130 80 Praha	
Kontakt:	T: +420 267 094 111 E: praha@sudop.cz	

Hlavní projektant (HIP):	Ing. Martin Koudełka	Specialista:	Ing. Martin Štrof
--------------------------	----------------------	--------------	-------------------

Název stavby/akce:	Rekonstrukce ŽST Malá Skála	Označení investora:	S631800276
Název části:	Integrovaná telekomunikační zařízení	Označení zhotovitele:	ZAK-2021-27
Název objektu/díle části:	ŽST Malá Skála, telefonní zapojovač	Označení části:	D.1.2.3
Název přílohy:	ZST Malá Skála 1 NP., Umístění zařízení	Označení objektu/komplexu:	PS 12-02-31
Název díle části přílohy:	-	Číslo přílohy:	2. 201
Odpovědný projektant:	Zpracovatel přílohy:	Měřítka:	-
Ing. Martin Štrof	Vojtěch Toman	Formáty:	A4
Kraj:	Katastrální území:	TUDU:	1051
Liberecký	viz textová část		
Označení investora:	Stupeň dokumentace:	Číslo:	Objekt:
S 6 3 1 8 2 0 2 7 6	- 0 0 1 2 3 1	- 0 1 2 3 1	- 0 1 2 3 1
(Prostor pro další informace)			

Podpis:	Datum:	Revize:
Ing. Martin Štrof	30.11.2022	-