


ŽST MALÁ SKÁLA 1NP., DDTS ŽDC


DISPOZICE DDTS

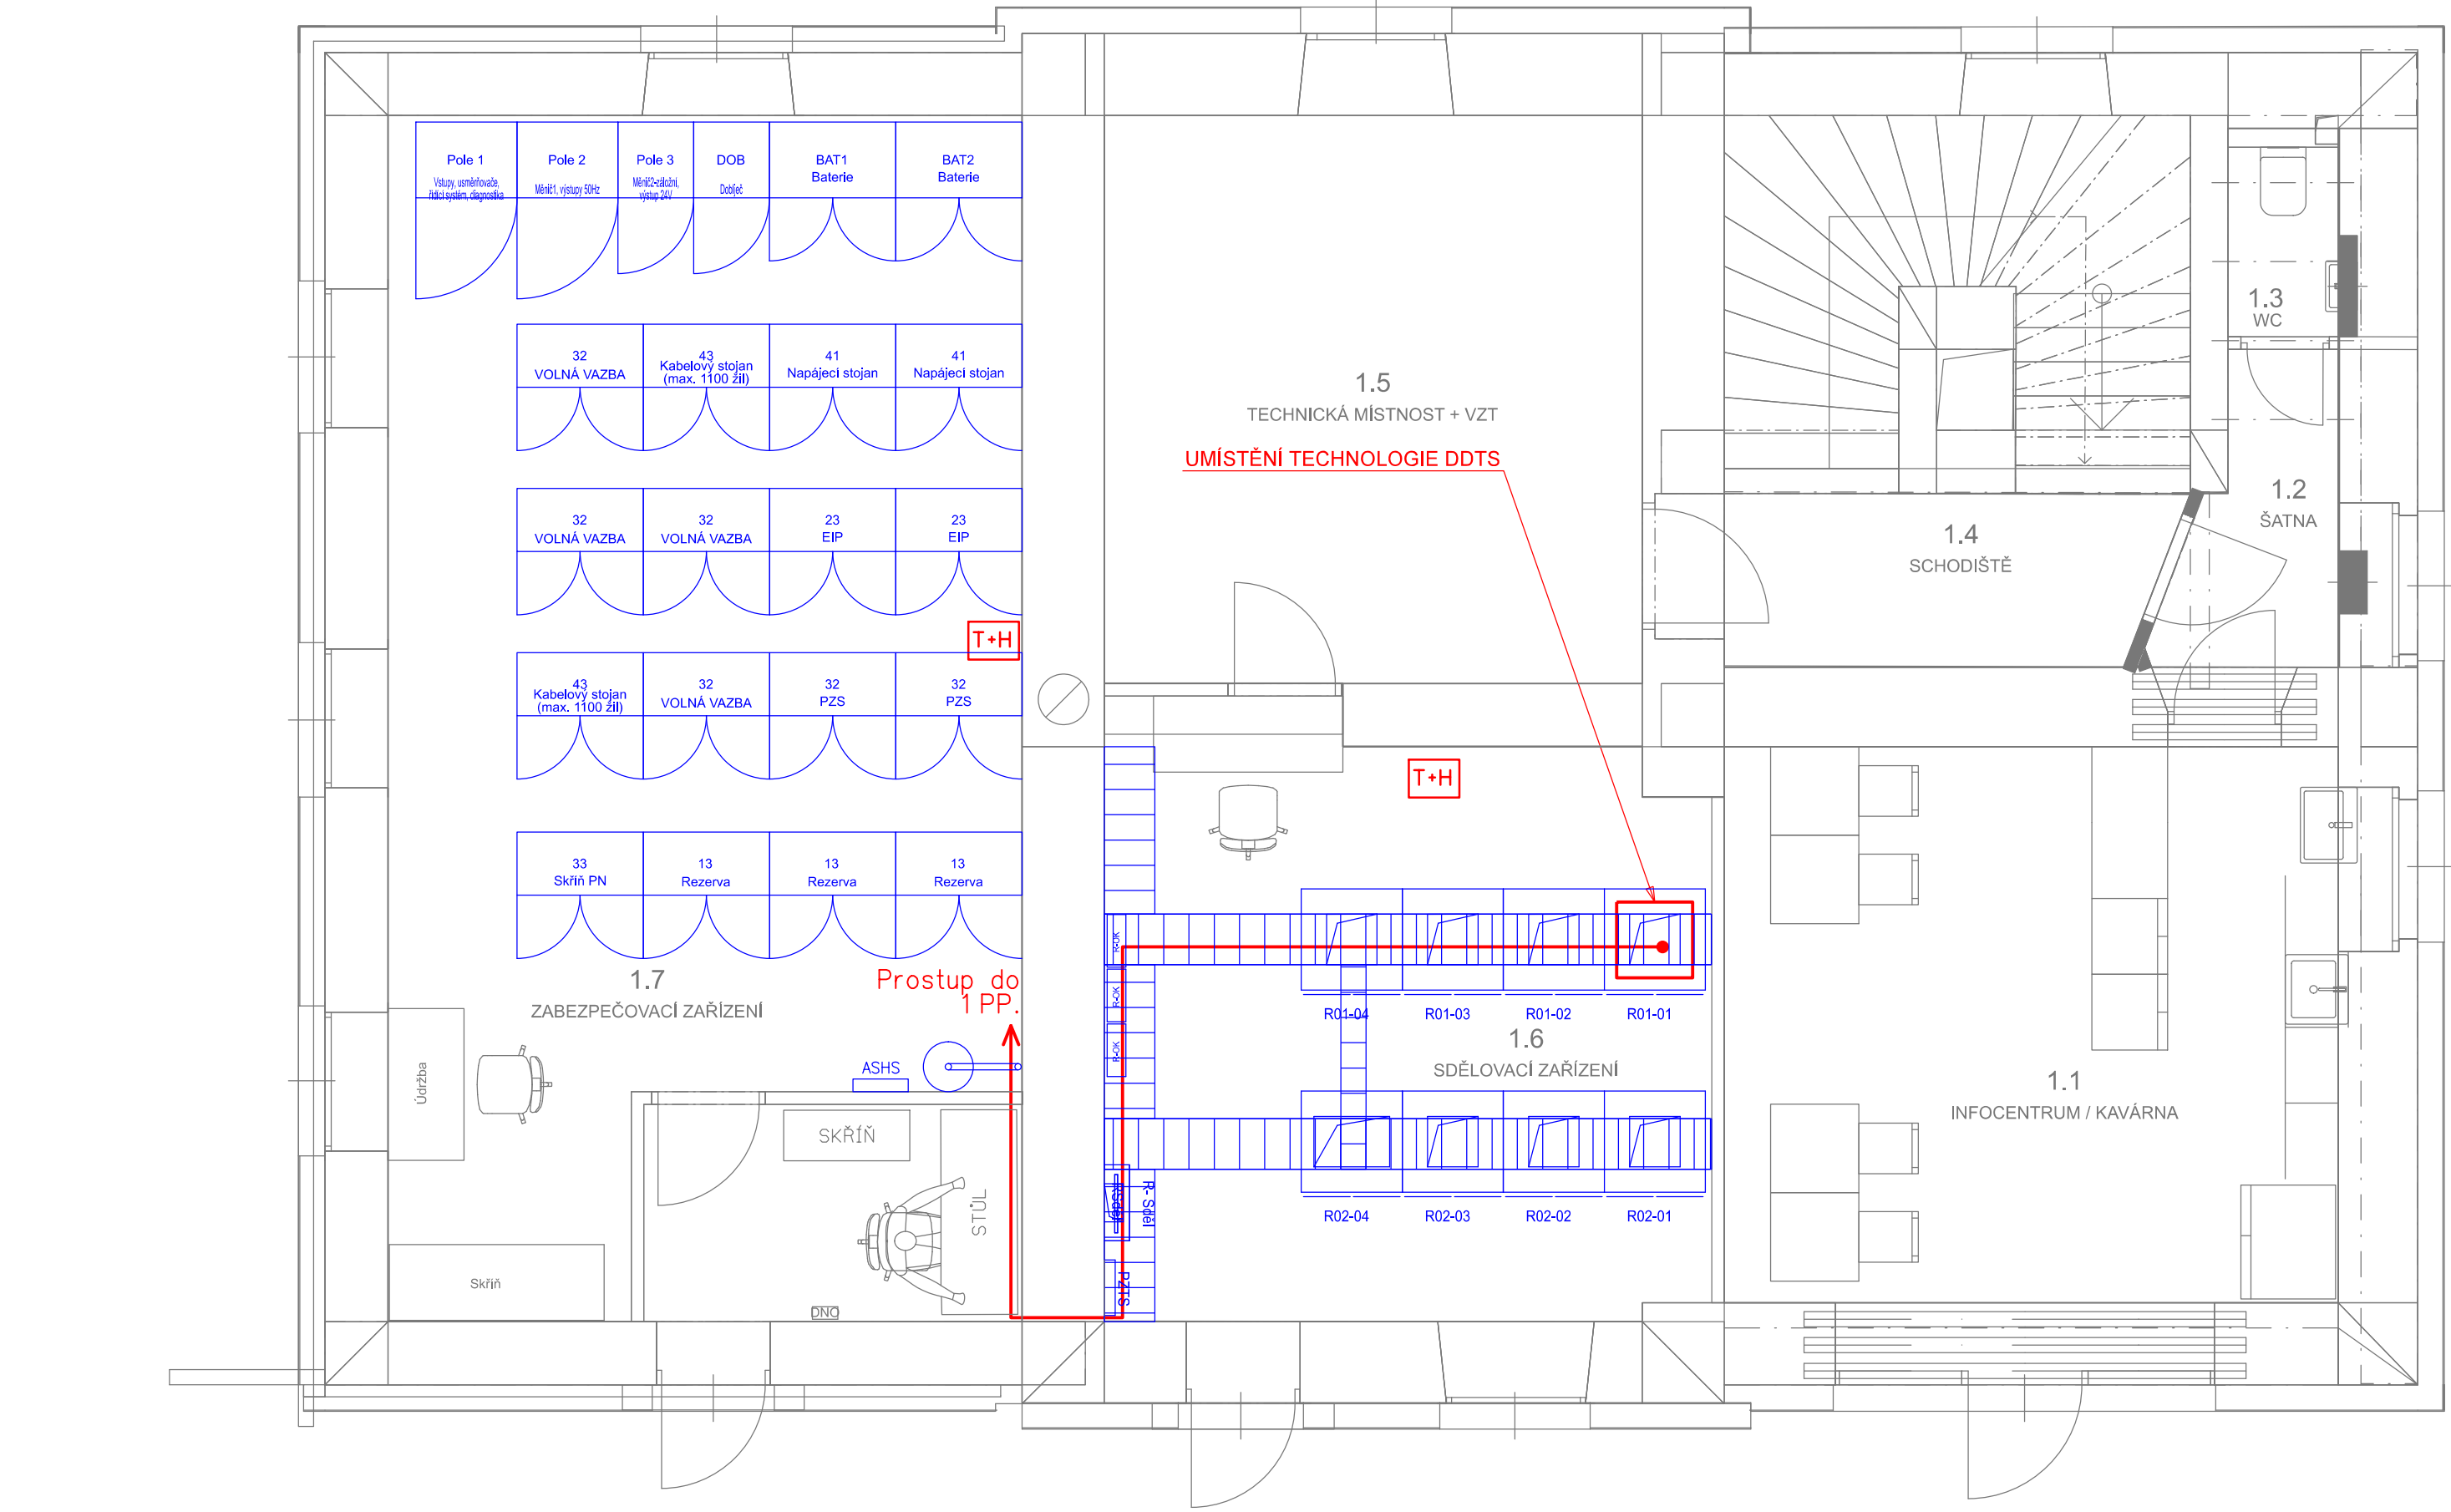

VYSVĚTLIVKY:

- Sdělovací zařízení budované v rámci této stavby a tohoto PS
- Zařízení budované v rámci této stavby, v jiných PS

Rack 01-01
800x800 47U

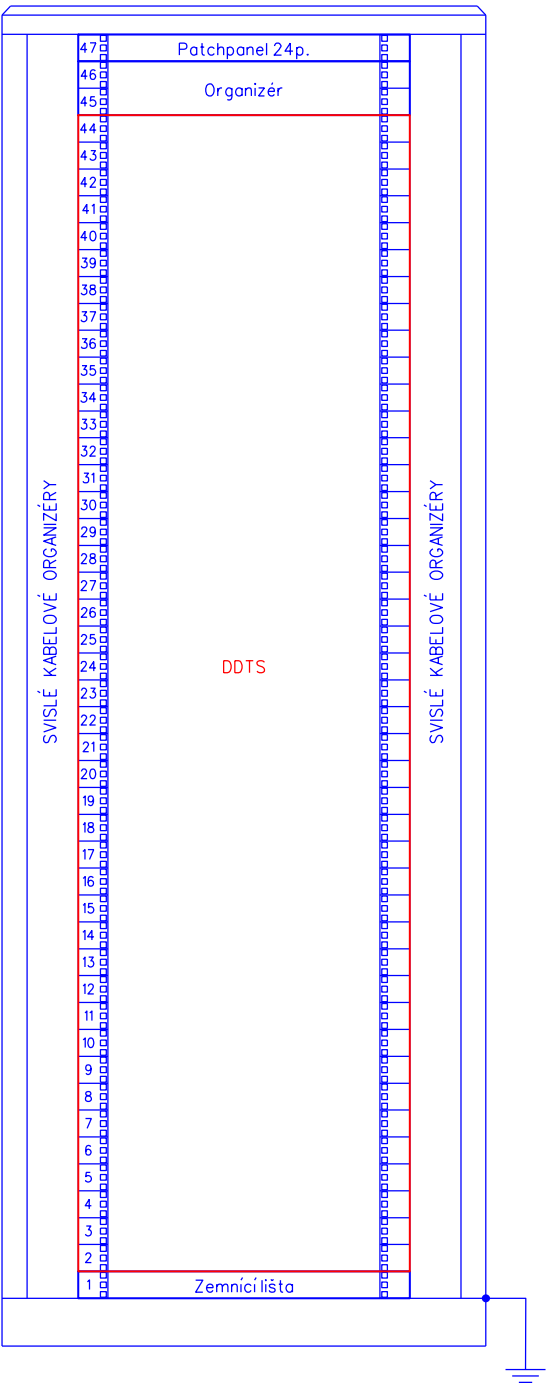

Ministerstvo dopravy Státní fond dopravní infrastruktury			
Jiná ověření:	Paré:		
Orientační schéma:	Razítko oprávněné osoby:		
Podpis:		Datum:	
Revize:	Datum:	Popis:	Kontroloval:
-	-	-	-
-	-	-	-
-	-	-	-
000	30.11.2022	Dokumentace pro vydání společného povolení k žstopisu	Ing. Martin Štrof

Stavebník/Investor:	Správa železnic, státní organizace	
Adresa:	Dlážděná 1003/7, 110 00 Praha 1	
Zástupce investora:	Stavební správa západ	
Adresa:	Sokolovská 1995/278, 190 00 Praha 9	

Zhotovitel díla:	PROJEKT servis spol. s r.o.	
Adresa:	U Elektry 830/2b, 198 00 Praha 9	
Kontakt:	T: +420 281 090 860 E: firma@projekt-servis.cz	
Zhotovitel objektu:	SUDOP PRAHA, a.s.	
Adresa:	Olšanská 1a, 130 80 Praha	
Kontakt:	T: +420 267 094 111 E: praha@sudop.cz	
Hlavní projektant (HIP):	Ing. Martin Koudelka	Specialista: Ing. Martin Štrof

Název stavby/akce:	Rekonstrukce ŽST Malá Skála	Označení investora: S631800276
Název části:	DOZ a další nadstavbové systémy (DDTS ŽDC,...)	Označení zhotovitele: ZAK-2021-27
Název objektu/díle části:	ŽST Malá Skála a OŘ HK, DDTS ŽDC	Označení části: D.1.2.10
Název přílohy:	ŽST Malá Skála 1NP., Umístění zařízení	Označení objektu/komplexu: PS 00-02-01
Název díle části přílohy:	-	Číslo přílohy: 2. 201
Odpovědný projektant:	Zpracovatel přílohy: Ing. Martin Štrof	Měřitko: - Formáty: A4
Kraj:	Katastrální území: Liberecký viz textová část	TUDU: 1051
Stupeň dokumentace:		Stupeň dokumentace: DUSP
Smluvní datum zpracování:		30.11.2022

Označení investora:	Stupeň dokumentace:	Část:	Objekt:	Podobjekt:	Příloha:	Revize:
S631800276	S	631800276	631800276	631800276	631800276	631800276
[Prostor pro další informace]						