


ŽST MALÁ SKÁLA

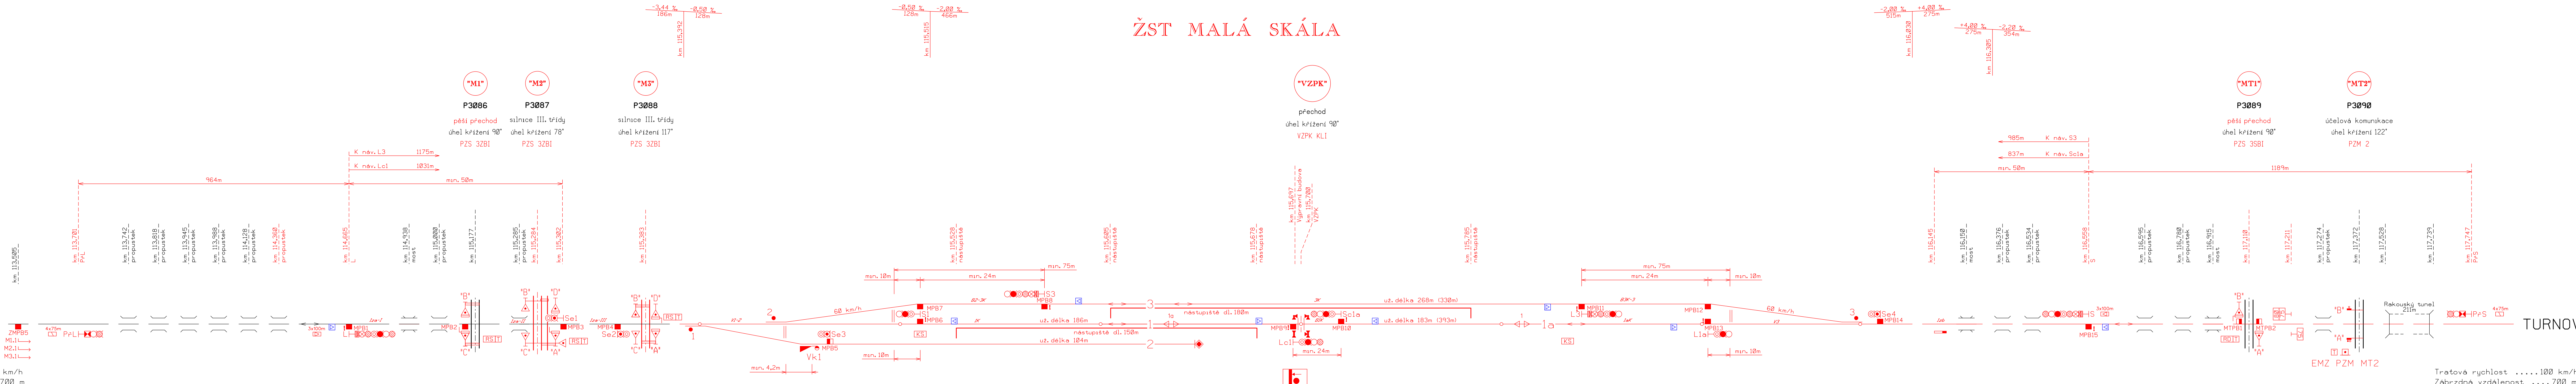

TABULKA POČÍTAČŮ NÁPRAV

Úsek	Snímáče	Umístění
I2a-I	MPB1,MPB2	SÚ Malá Skála
I2a-II	MPB2,MPB3	SÚ Malá Skála
I2a-III	MPB3,MPB4	SÚ Malá Skála
VI-2	MPB4,MPB5,MPB6,MPB7	SÚ Malá Skála
B2-3K	MPB7,MPB8	SÚ Malá Skála
3K	MPB8,MPB11	SÚ Malá Skála
B3K-3	MPB11,MPB12	SÚ Malá Skála

POLOHY PN

Název	Poloha v km	Název	Poloha v km
ZMPB5	113,505	MPB8	115,573
MPB1	114,665	MPB9	115,696
MPB2	115,171	MPB10	115,721
MPB3	115,302	MPB11	115,840
MPB4	115,372	MPB12	115,904
MPB5	115,460	MPB13	115,904
MPB6	115,510	MPB14	115,983
MPB7	115,510	MPB15	116,558

TABULKA RYCHLOST

na/z koleje	Rozhodné výhybky	RYCHLOST OD/DO	RYCHLOST OD/DO
		ŽEL. BROD	TURNOV
3	-	60km/h	60km/h
1/10	-	trátová	trátová

TABULKA VÝHYBEK

Číslo	Km	Druh	Soustava železnič. svršku	Poměr odbočení	Poloměr oblouku	Směr	Poloha výměniku	Druh pražec	Závěr	Přestavnik	Poloha přestavniku	Snímač polohy	Žánek		Poznámka
													v základní poloze	v opačné poloze	
1	115,393	J	S49	1:9	300	P	-	b	δ	EPR	p	-	-	-	žlabový pražec
2	115,432	J	S49	1:12	500	L	-	b	δ	EPR	l	-	-	-	žlabový pražec
3	115,980	J	S49	1:12	500	P	-	b	δ	EPR	p	-	-	-	žlabový pražec
Vk1	-	-	-	-	-	L	-	-	-	EPR	-	-	-	-	-

TABULKA NÁVĚSTIDEL

Název	Poloha v km	Název	Poloha v km	Název	Poloha v km
PrL	113,697	Se1a	115,721	Se1	115,302
L	114,665	L3	115,840	Se2	115,372
S1	115,510	Li1a	115,904	Se3	115,460
S3	115,573	S	116,558	Se4	115,983
Li1	115,696	PrS	117,747		

TABULKA POČÍTAČŮ NÁPRAV

Úsek	Snímáče	Umístění
1K	MPB6,MPB9	SÚ Malá Skála
BIK	MPB9,MPB10	SÚ Malá Skála
1aK	MPB10,MPB13	SÚ Malá Skála
V3	MPB12,MPB13,MPB14	SÚ Malá Skála
1zb	MPB14,MPB15	SÚ Malá Skála

LEGENDA:

► Realizováno samostatnou stavbou

Ministerstvo dopravy

Státní fond dopravní infrastruktury

Jiná ověření:

Paré:

Orientační schéma:

Razítko oprávněné osoby:

Podpis:

Datum:

Revize:	Datum:	Popis:	Kontroloval:
-	-	-	-
-	-	-	-
001	28.02.2023	Situování návěstidel	Zdeněk Pacholik
000	30.11.2022	Dokumentace pro vydání společného povolení k činnostem	Zdeněk Pacholik

Stavebník/Investor:

Adresa:

Zástupce investora:

Adresa:

Správa železnic, státní organizace

Dišleňská 1003/7, 110 00 Praha 1

Státní správa západ

Sokolovská 1995/278, 190 00 Praha 9

SPRÁVA
ŽELEZNIC

Zhotovitel díla:

Adresa:

Kontakt:

PROJEKT servis spol. s r.o.

U Elektrý 830/2b, 198 00 Praha 9

T: +420 281 090 860

E: firma@projekt-servis.cz

PROJEKT servis

Zhotovitel objektu:

Adresa:

Kontakt:

SUDOP PRAHA, a.s.

Oišánská 1a, 130 80 Praha

T: +420 267 094 111

E: praha@sudop.cz

SUDOP
PRAHA

Hlavní projektant (HIP):

Ing. Martin Koudělka

Specialista:

Ing. Martin Raibr

Název stavby/akce:	Rekonstrukce ŽST Malá Skála	Označení investora: S631800
Název části:	Staníční zabezpečovací zařízení (SZZ)	Označení zhotovitele: ZAK-202
Název objektu/dílní části:	ŽST Malá Skála, SZZ	Označení části: D.1.
Název přílohy:	Situáční schéma	Označení objektu/komplexu: PS 12-01
Název dílní části přílohy:	-	Číslo přílohy: 2
Odpovědný projektant:	Zpracovatel přílohy:	Měřítko: -
Ing. Petr Nekula	Ing. Petr Nekula	Formáty: 8 x A4
Kraj:	Katastrální území:	TUDU:
Liberecký	viz textová část	1051
		Stupeň dokumentace: D
		Slmulení datum zpracování: 30.11.2023

Complet (investor)

Stavba (investor)

Stavba (investor)

