






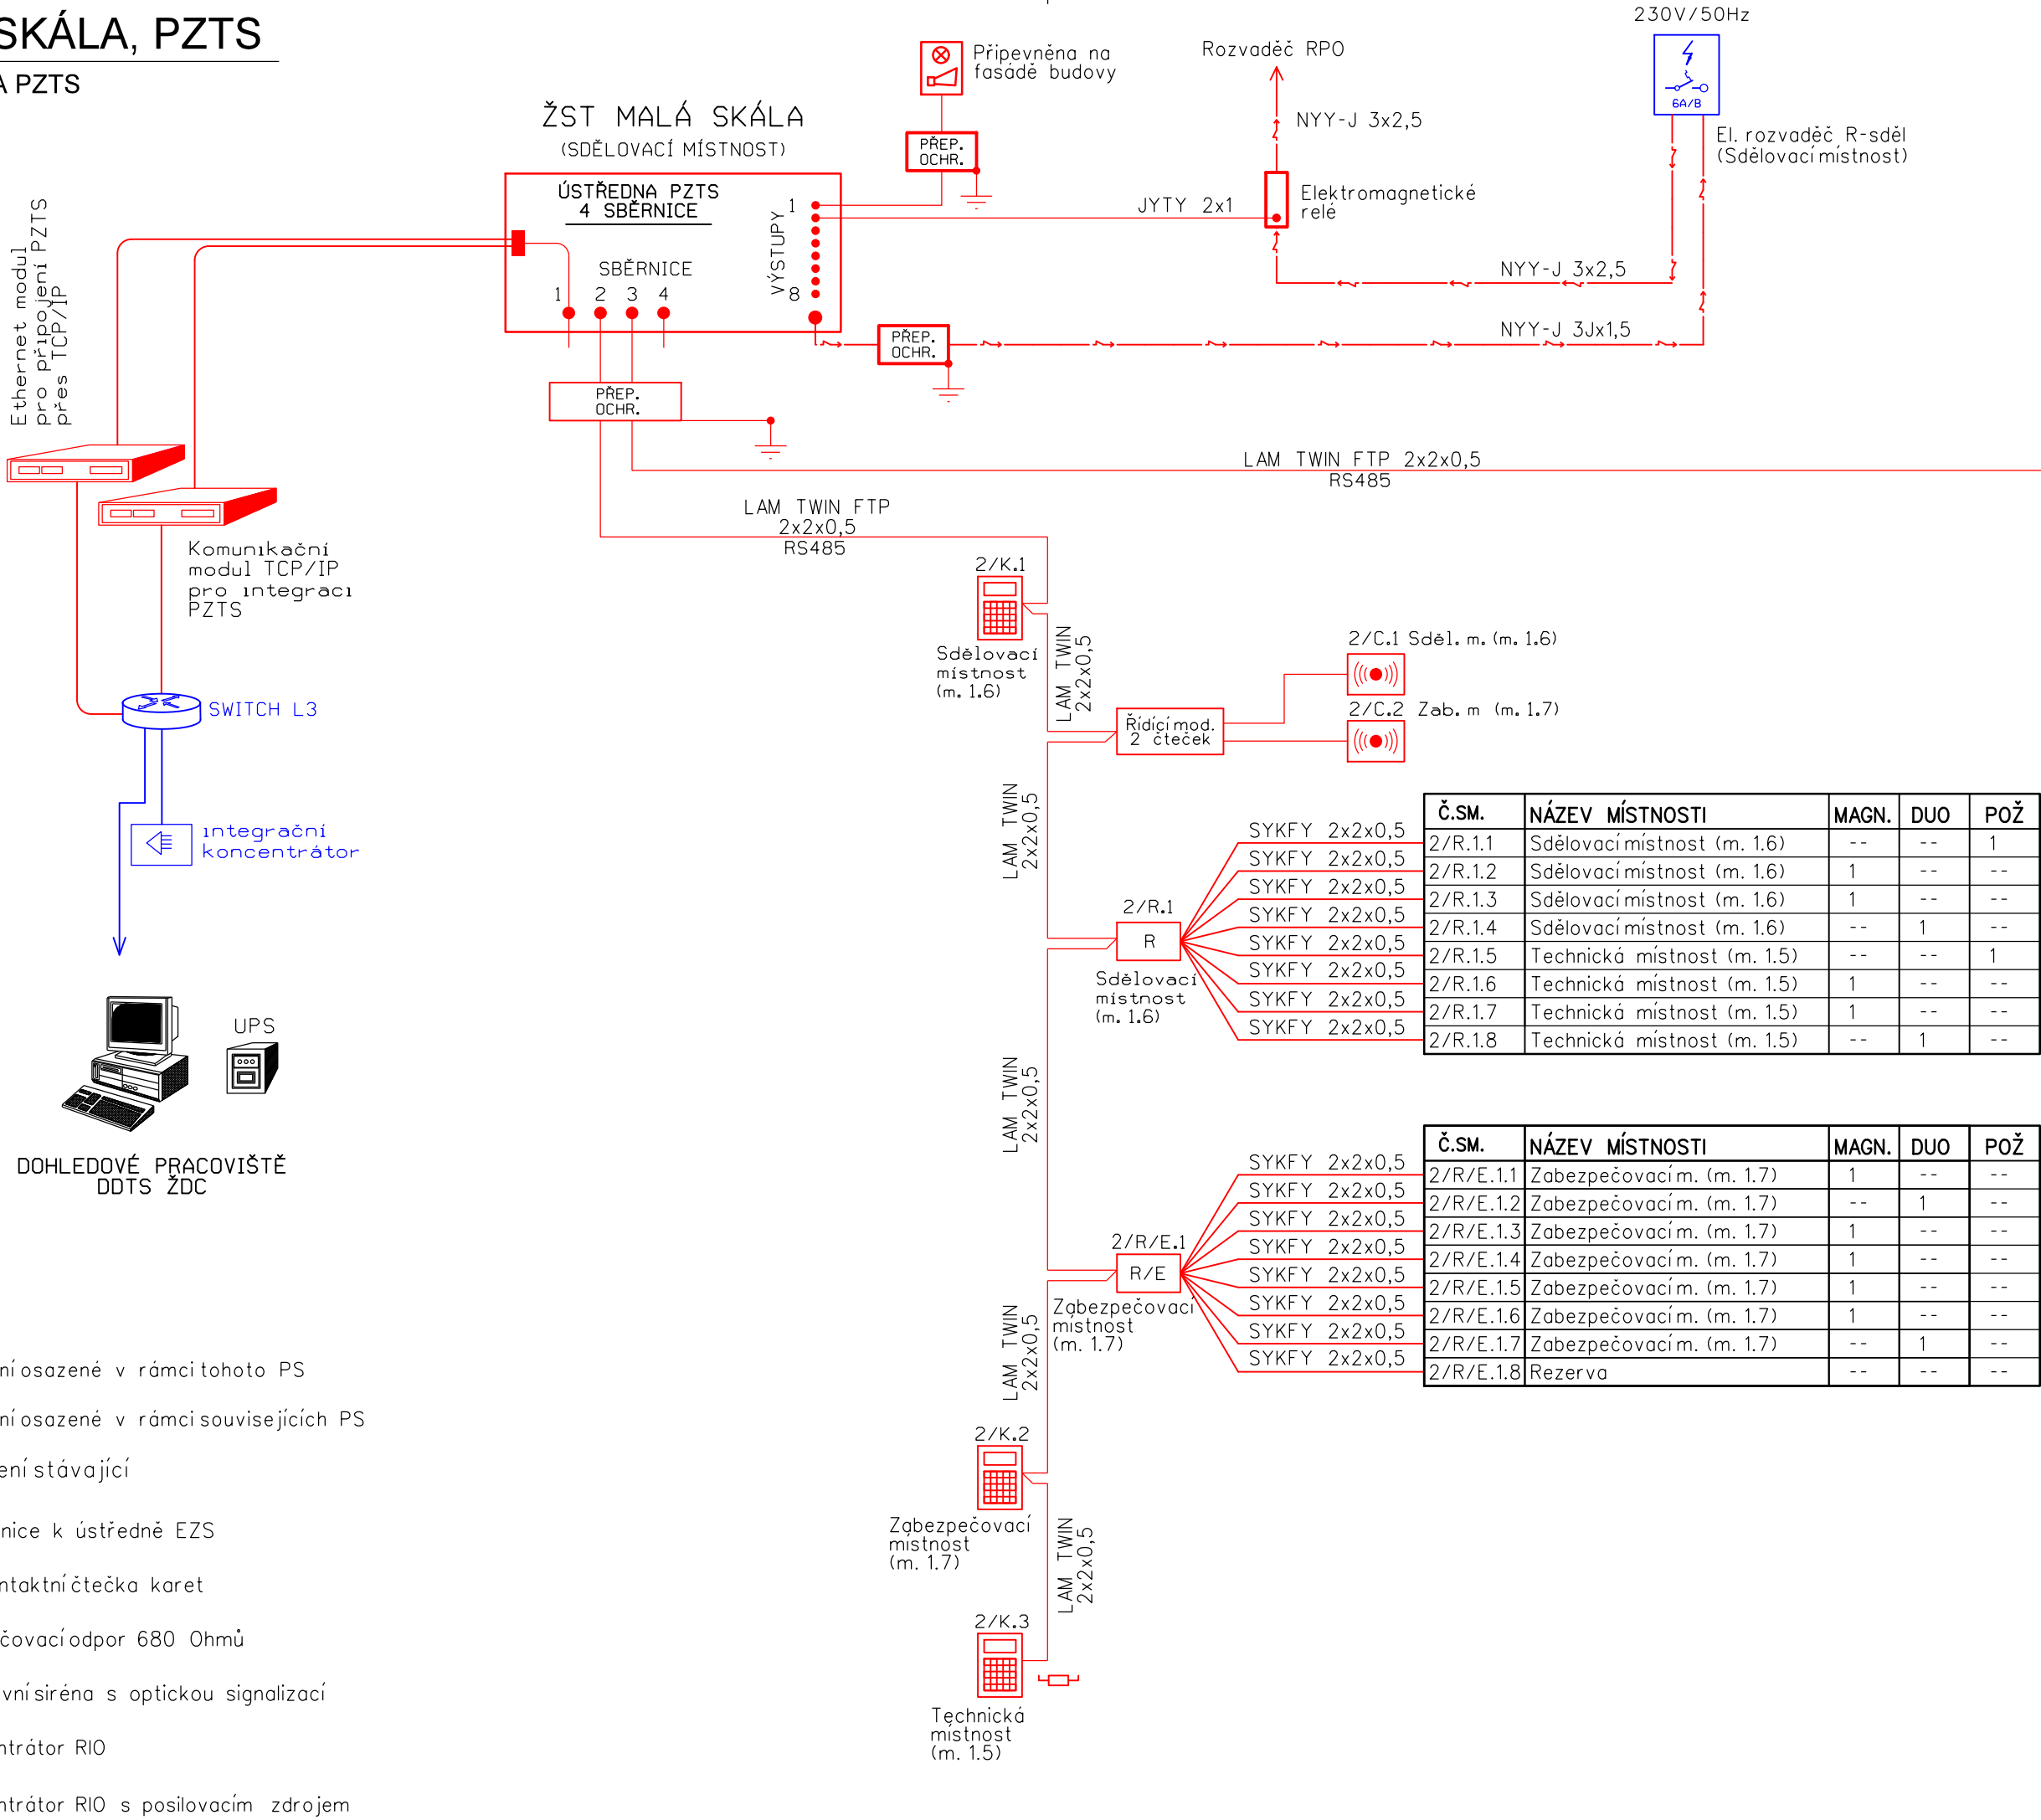


ŽST MALÁ SKÁLA, PZTS

BLOKOVÉ SCHÉMA PZTS



VYSVĚTLIVKY:

- ČERVENĚ** - Zařízení osazené v rámci tohoto PS
- MODŘE** - Zařízení osazené v rámci souvisejících PS
- ČERNĚ** - Zařízení stávající
-  - Klávesnice k ústředně EZS
-  - Bezkontaktní čtečka karet
-  - Zakoňovací odpor 680 Ohmů
-  - Venkovní sířena s optickou signalizací
-  - Koncentrátor RIO
-  - Koncentrátor RIO s posilovacím zdrojem

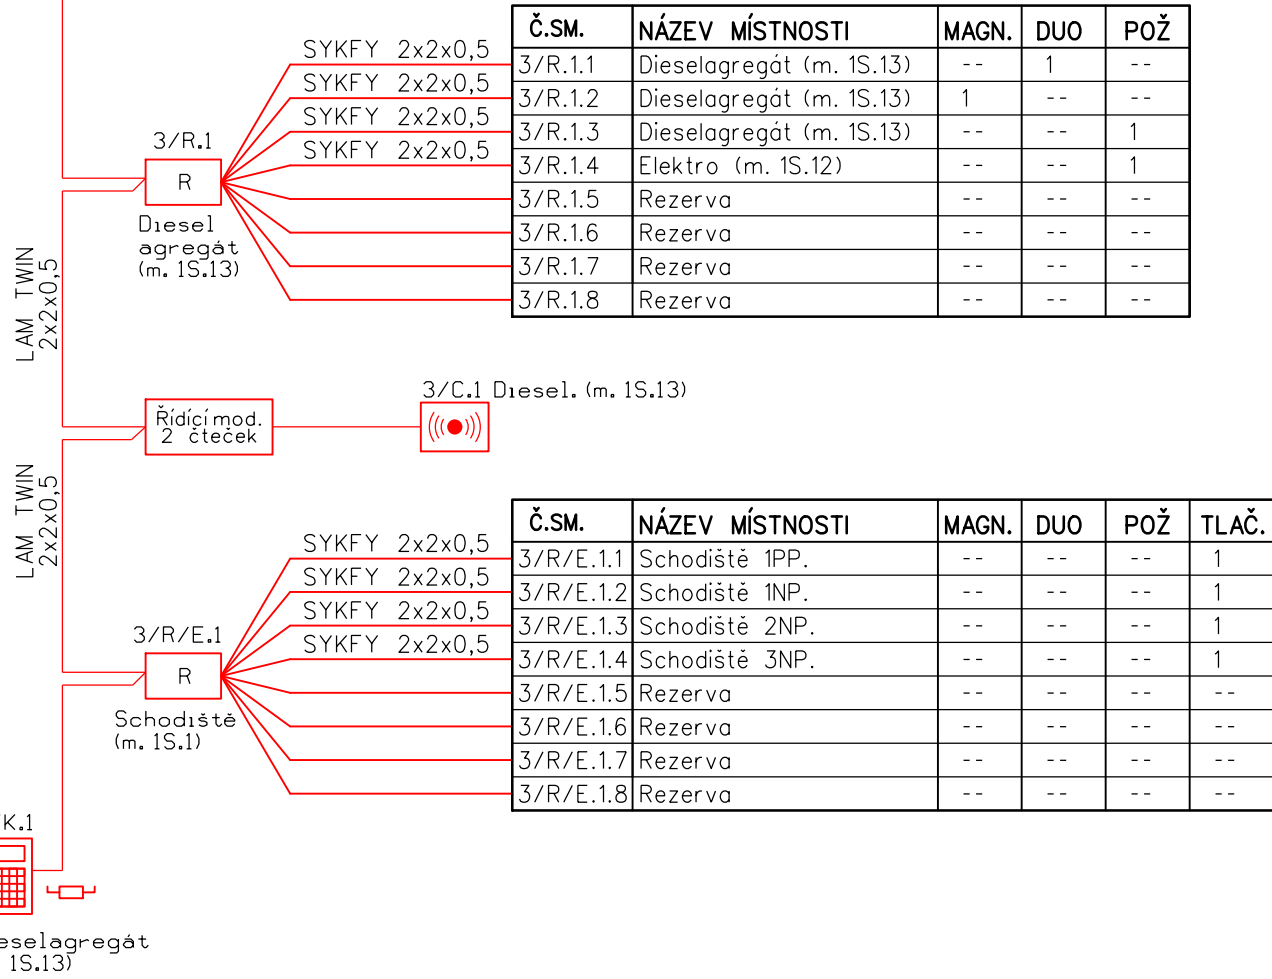

Ministerstvo dopravy Státní fond dopravní infrastruktury			
Jiná ověření:	Paré:		
Orientační schéma:	Razítko oprávněné osoby:		
Podpis: Datum:			
Revize:	Datum:	Popis:	Kontroloval:
-	-	-	-
-	-	-	-
-	-	-	-
000	30.11.2022	Dokumentace pro vydání společného povolení k žitopisu	Ing. Martin Štrof

Stavebník/Investor:	<b>Správa železnic, státní organizace</b>	
Adresa:	Dlážděná 1003/7, 110 00 Praha 1	
Zástupce investora:	Stavební správa západ	
Adresa:	Sokolovská 1995/278, 190 00 Praha 9	

Zhotovitel díla:	<b>PROJEKT servis spol. s r.o.</b>	
Adresa:	U Elektry 830/2b, 198 00 Praha 9	
Kontakt:	T: +420 281 090 860 E: firma@projekt-servis.cz	
Zhotovitel objektu:	<b>SUDOP PRAHA, a.s.</b>	
Adresa:	Olšanská 1a, 130 80 Praha	
Kontakt:	T: +420 267 094 111 E: praha@sudop.cz	
Hlavní projektant (HIP):	Ing. Martin Koudelka	Specialista: Ing. Martin Štrof

Název stavby/akce:	<b>Rekonstrukce ŽST Malá Skála</b>	Označení investora: S631800276
Název části:	Elektrická požární a zabezpečovací zařízení	Označení zhotovitele: ZAK-2021-27
Název objektu/díle části:	<b>ŽST Malá Skála, PZTS</b>	Označení objektu/komplexu: <b>PS 12-02-42</b>
Název přílohy:	ŽST Malá Skála blokové schéma PZTS	Číslo přílohy: <b>2. 102</b>
Název díle části přílohy:	-	
Odpovědný projektant:	Zpracovatel přílohy:	Měřitko: -
Ing. Martin Štrof	Vojtěch Toman	Formáty: A4
Kraj:	Katastrální území:	TUDU:
Liberecký	viz textová část	1051
Smluvní datum zpracování:		<b>30.11.2022</b>

Označení investora:	Stupeň dokumentace:	Část:	Objekt:	Podoblet:	Příloha:	Revize:
S631800276	1	1	1	1	1	1
[Prostor pro další informace]						