


M1:500

M1:500

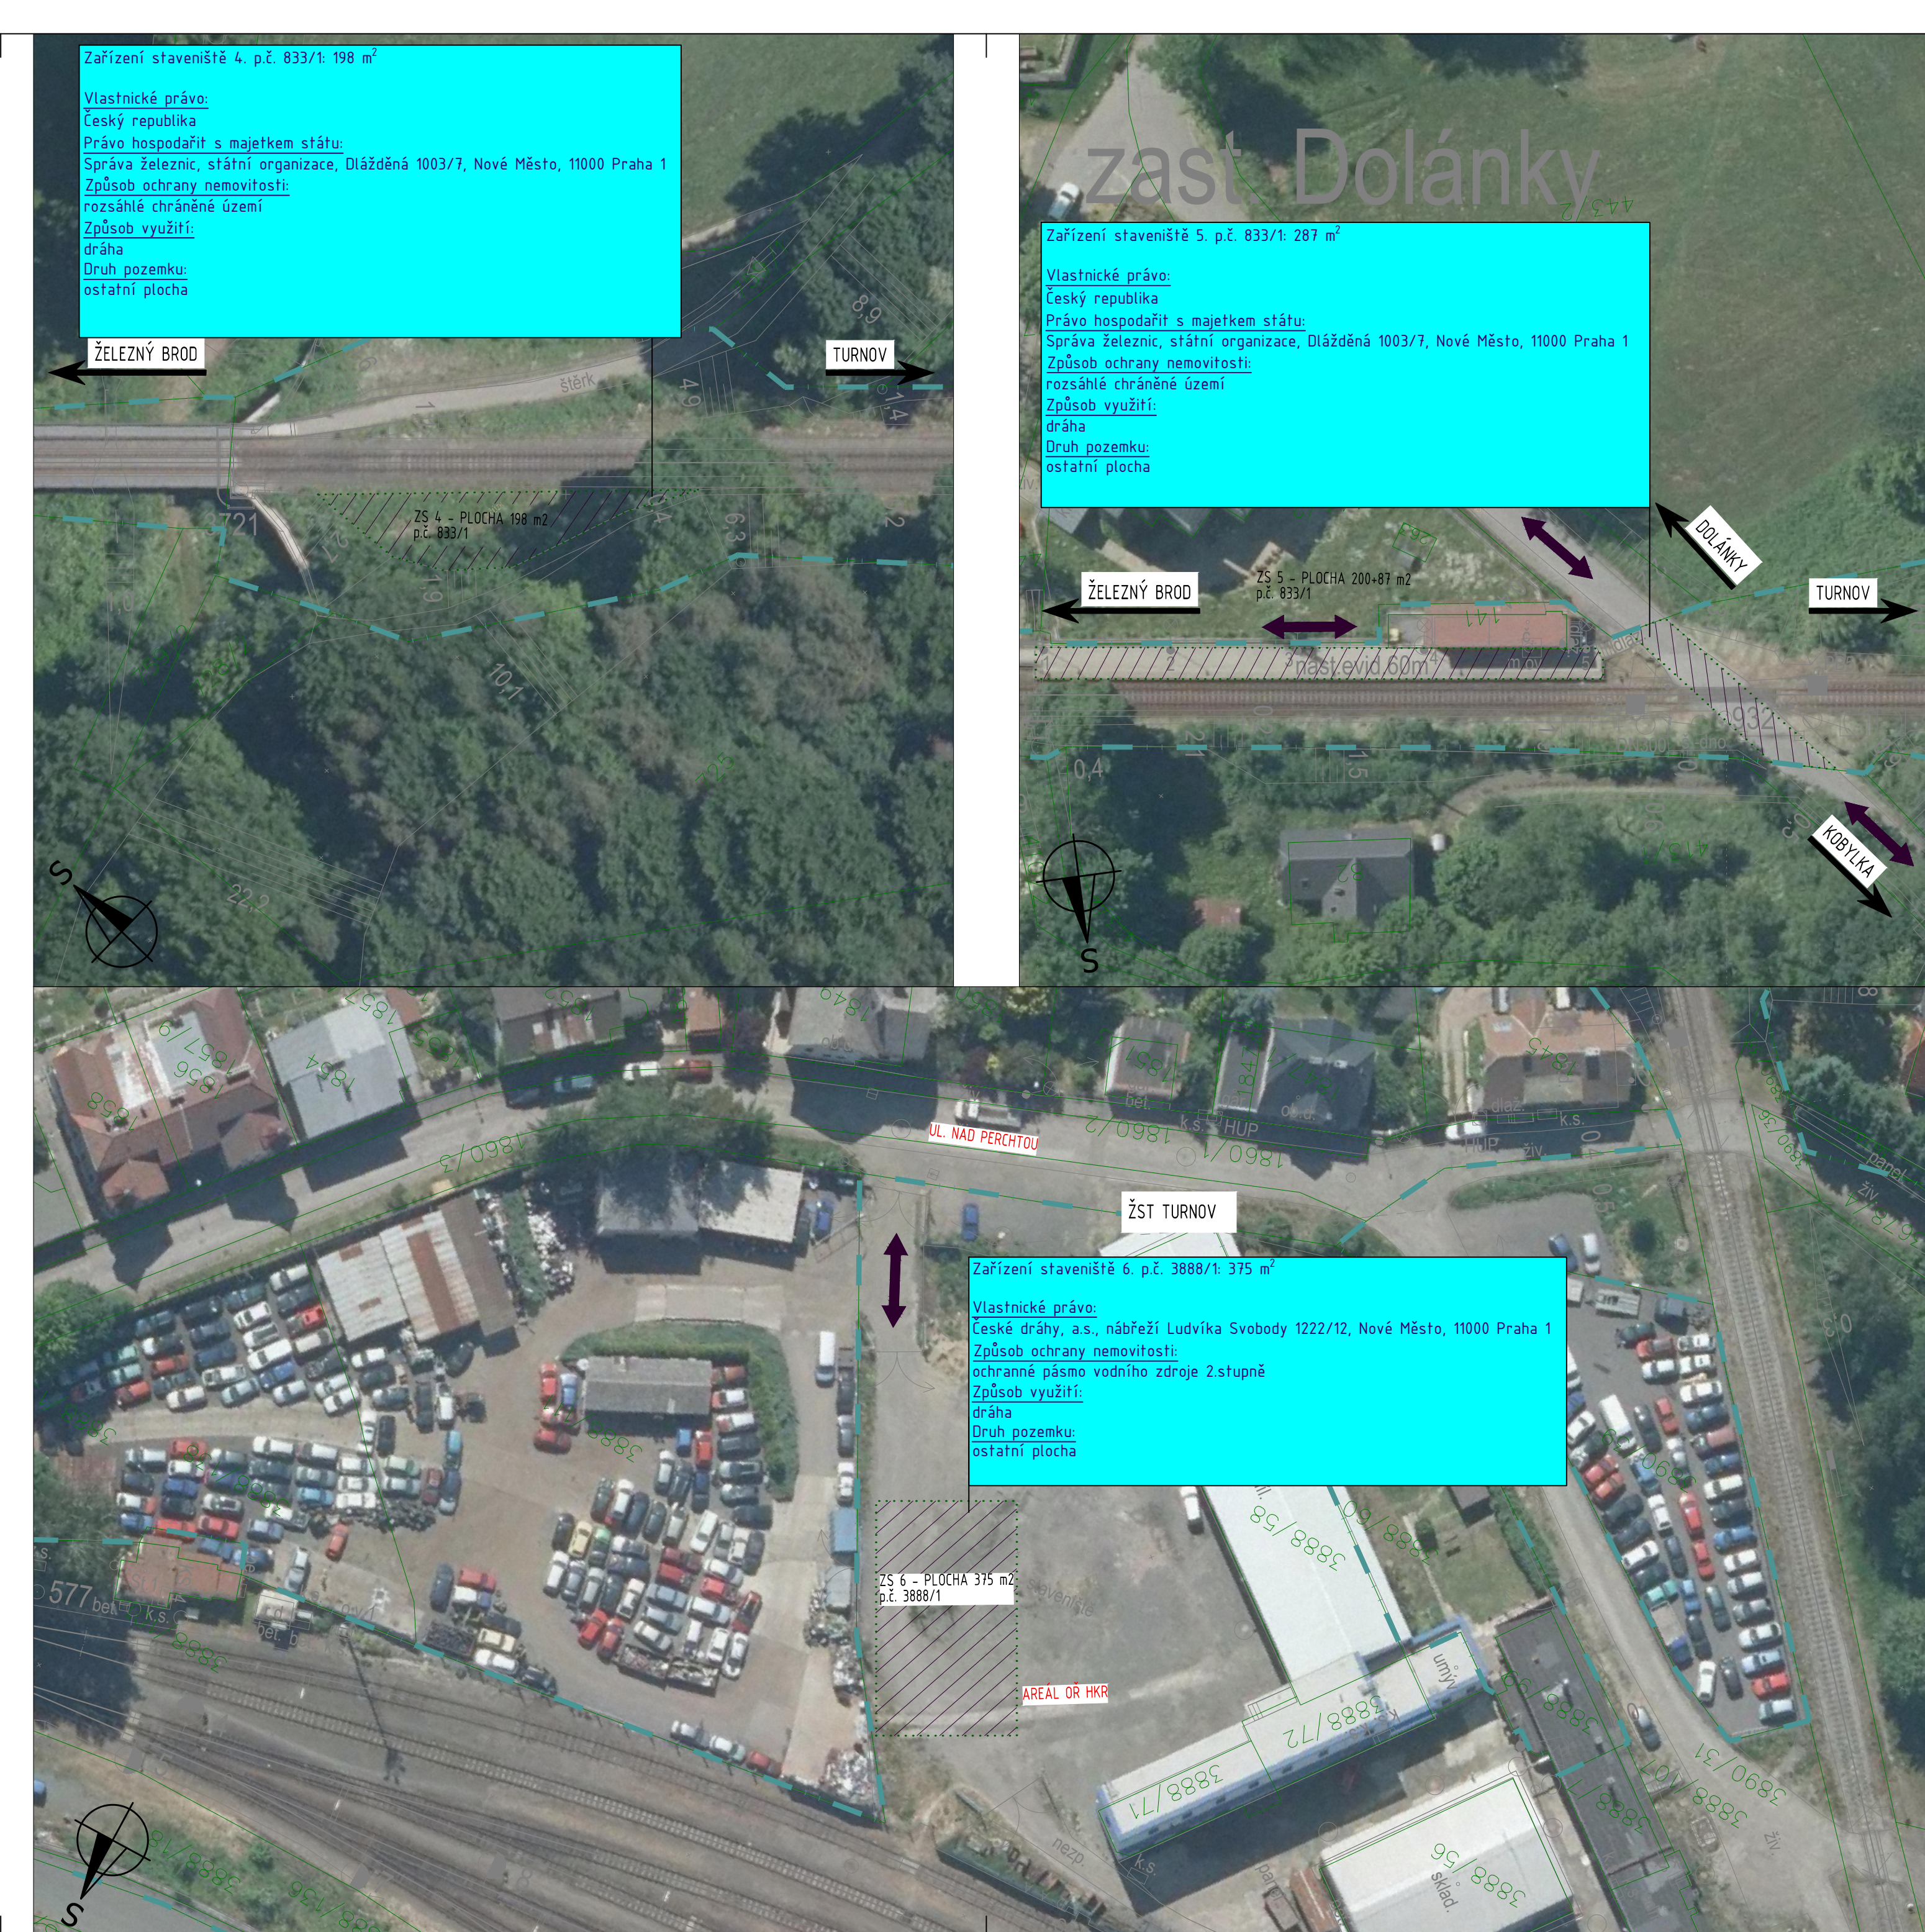

LEGENDA ORGANIZACE VÝSTAVBY SITUACE

 KATASTR
PŘÍSTUPY NA STAVENIŠTĚ
PROVIZORNÍ PŘÍJEZDOVÉ KOMUNIKACE

Ministerstvo dopravy
Státní fond dopravní
infrastruktury


ឆ្នាំរំលឹក ១៩៧៥

Orientační

Orientační schéma: Razítko oprávněné osoby

Podpis: _____ Datum: _____

Revize:	Datum:	Popis:	Kontroloval:
-	-	-	-
-	-	-	-
001	15.11.2023	Úprava ploch zařízení staveniště	Ing. Martin Koudelka
000	30.11.2022	Dokumentace pro vydání společného povolení k čistopisu	Ing. Martin Koudelka

Stavebník/Investor:	Správa železnic, státní organizace	 SPRÁVA ŽELEZNIC
Adresa:	Diážděná 1003/7, 110 00 Praha 1	
Zástupce investora:	Stavební správa západ	
Adresa:	Sokolovská 1995/278, 190 00 Praha 9	

Zhotovitel dila:	PROJEKT servis spol. s r.o. U Elektry 830/2b, 198 00 Praha 9 T: +420 281 090 860 E: firma@projekt-servis.cz		
Zhotovitel objektu:	PROJEKT servis spol. s r.o. U Elektry 830/2b, 198 00 Praha 9 T: +420 281 090 860 E: firma@projekt-servis.cz		
Hlavní projektant (HIP):	Ing. Martin Koudeřka	Specialista:	Bc. Michal Munzar

Název stavby/skce:	Rekonstrukce ŽST Malá Skála			Označení investora:	563180027
Název části:	Zásady organizace výstavby			Označení zhotovitele:	ZAK-2021-1
Název objektu/díli části:	-			Označení části:	B.
Název přílohy:	Zařízení staveniště			Označení objektu/komplexu:	
Název díli části přílohy:	-			Číslo přílohy:	00
Odpovědný projektant:	Zpracovatel přílohy:	Měřítko:	1:500	Shrupň dokumentace:	DUS
Ing. Martin Koudelek	Bc. Michal Munzar	Formáty:	16xA4	Smluvní datum zpracování:	30.11.2021
Kraj:	Katastrální území:	TUDU:			
Liberecký	z výtvost část	1051			
Umořitel investice:	Oslovi staveniště (část):	Ověřil:	Probíral:	Přijal:	
0 1 2 3 4 5 6 7 8 9 10 11 12	0 1 2 3 4 5 6 7 8 9 10 11 12	0 1 2 3 4 5 6 7 8 9 10 11 12	0 1 2 3 4 5 6 7 8 9 10 11 12	0 1 2 3 4 5 6 7 8 9 10 11 12	0 1 2 3 4 5 6 7 8 9 10 11 12
(Prosím pro další informace)					