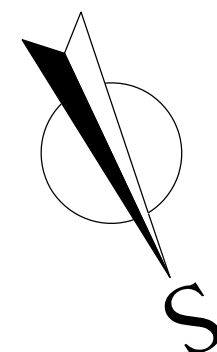


LIBEREC 

**LEGENDA:**


- KATASTRÁLNÍ MAPA
- STÁVAJÍCÍ STAV
- NOVÝ STAV
- RUŠENÉ ČÁSTI, DEMOLICE
- HRANICE DRÁŽNÍHO POZEMKU

**NOVÉ INŽENÝRSKÉ SÍTĚ:**

- Z
- ZABEZPEČOVACÍ ZAŘÍZENÍ

**LEGENDA PLOCH:**

- NADJEZD,  
MOSTNÍ OBJEKTY
- KOMUNIKACE
- CHODNÍKY
- ZELEŇ

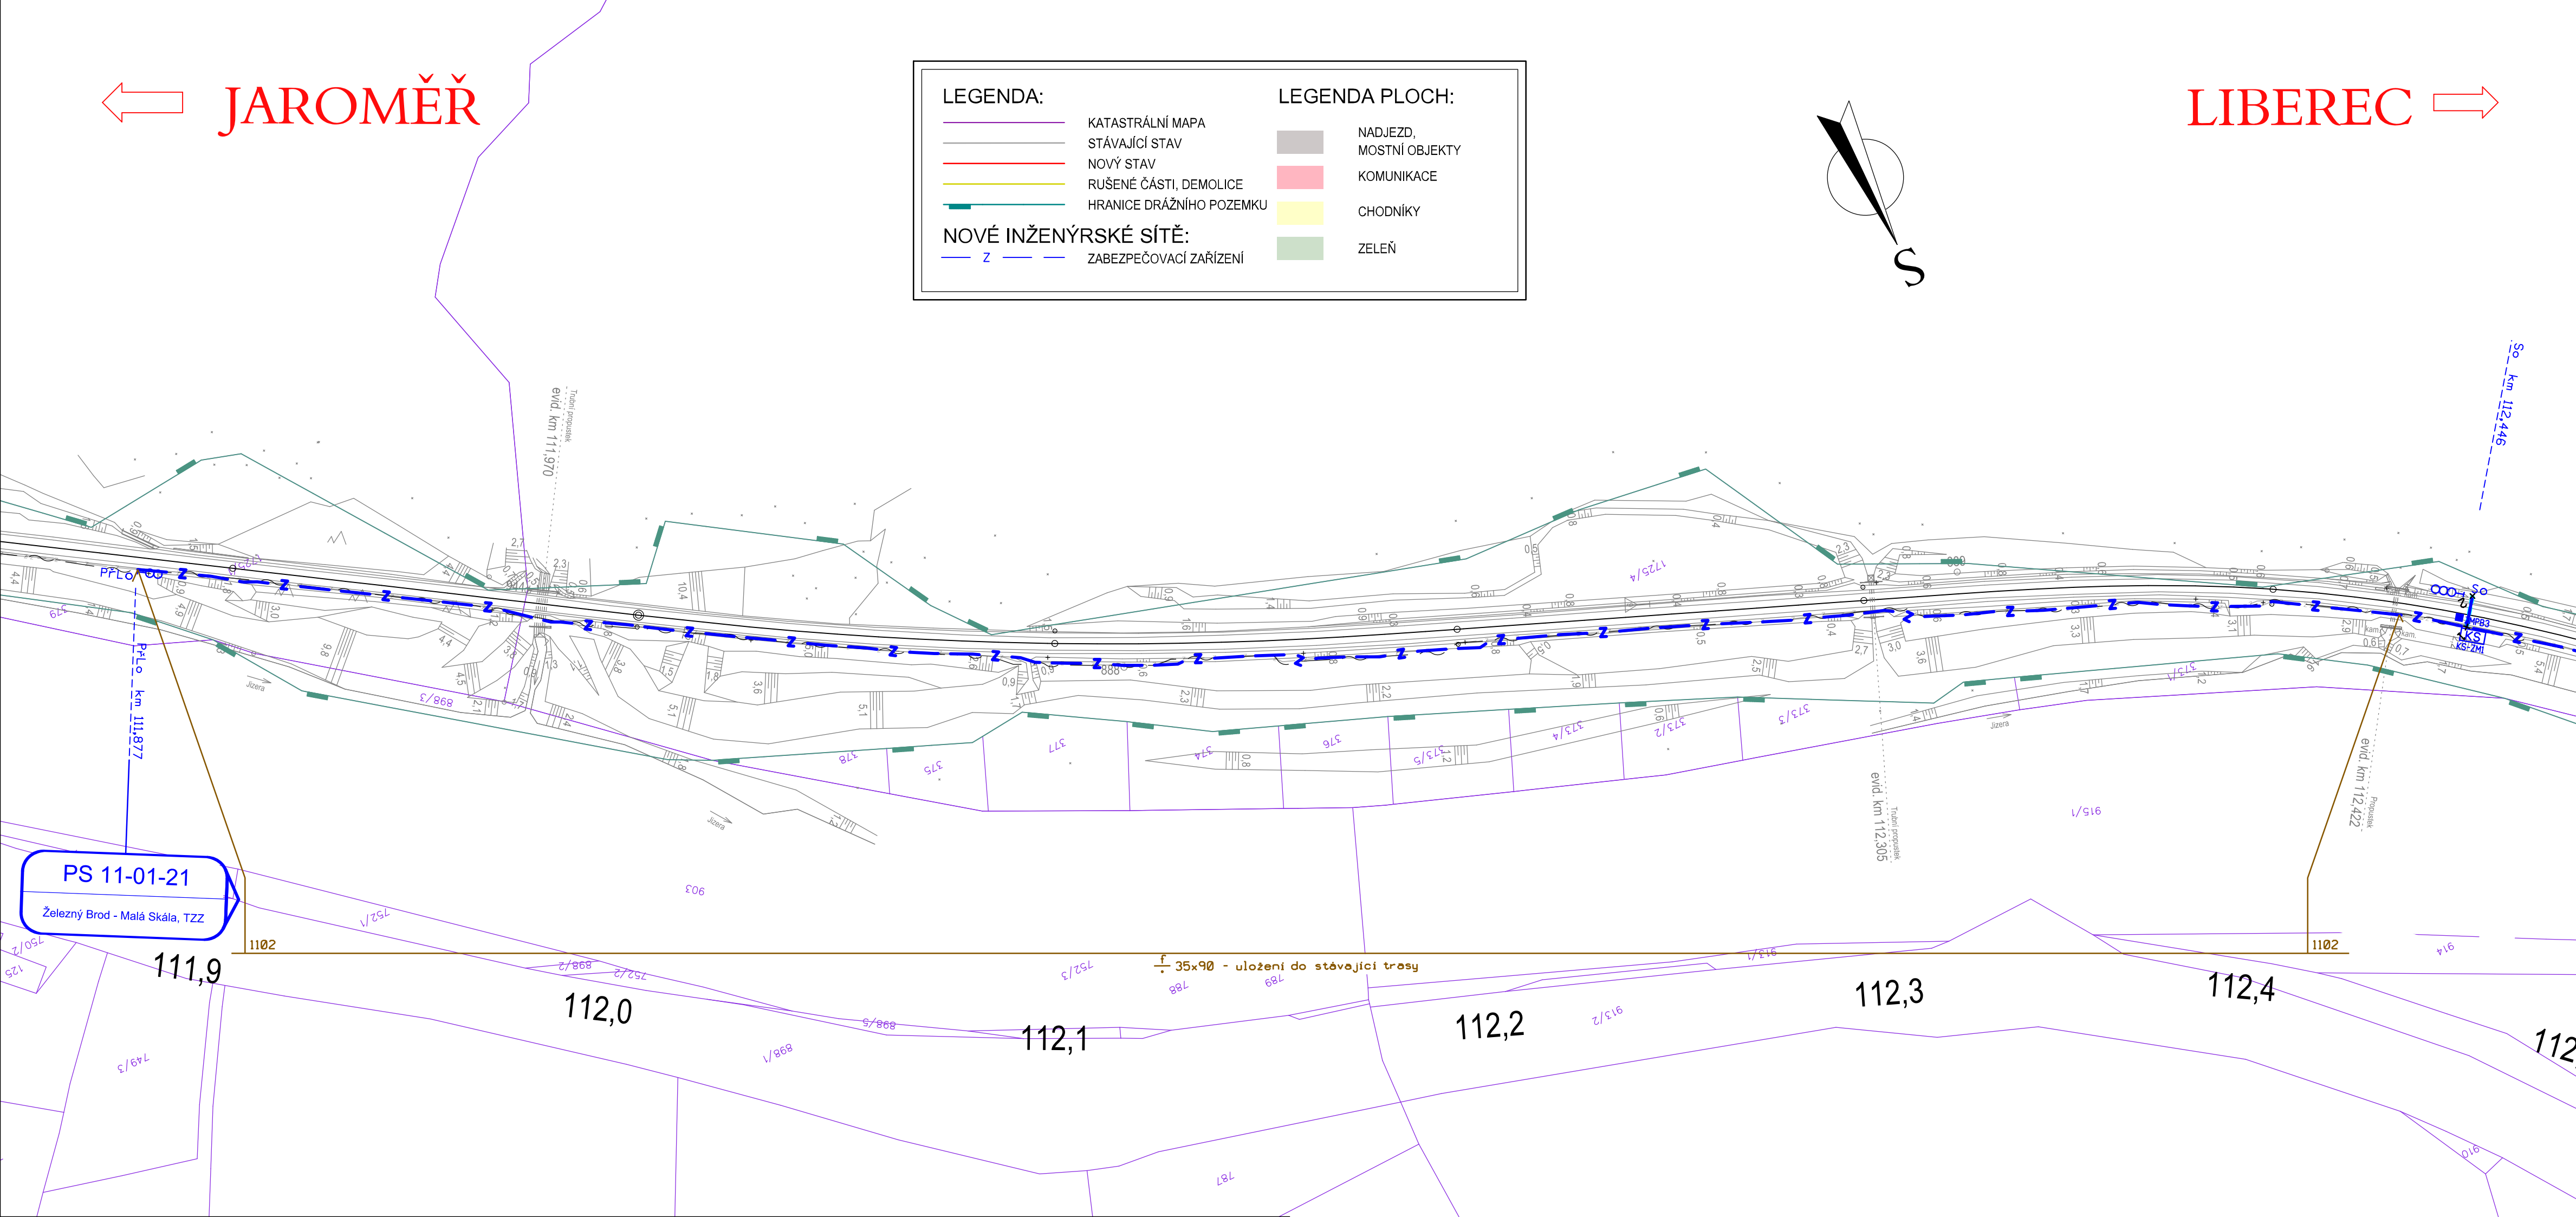

Ministerstvo dopravy

Státní fond dopravní infrastruktury



Jiná ověření:

Paré:

Orientační schéma:

Razítko oprávněné osoby:

.....

Podpis:

Datum:

Revize:	Datum:	Popis:	Kontroloval:
-	-	-	-
-	-	-	-
001	28.02.2023	Situování návštěvitel	Zdeněk Pacholík
000	30.11.2022	Dokumentace pro vydání společného povolení k čístopisu	Zdeněk Pacholík

Stavebník/Investor:

Adresa:

Zástupce investora:

Adresa:

Správa železnic, státní organizace

Dlážděná 1003/7, 110 00 Praha 1

Stavební správa západ

Sokolovská 1995/278, 190 00 Praha 9



SPRÁVA

ŽELEZNIC

Zhotovitel díla:

Adresa:

Kontakt:

PROJEKT servis spol. s r.o.

U Elektrý 830/2b, 198 00 Praha 9

T: +420 281 090 860

E: firma@projekt-servis.cz



PROJEKT servis

Zhotovitel objektu:

Adresa:

Kontakt:

SUDOP PRAHA, a.s.

Olšanská 1a, 130 80 Praha

T: +420 267 094 111

E: praha@sudop.cz



SUDOP

PRAHA

Hlavní projektant (HIP):

Ing. Martin Koudelka

Specialista:

Ing. Martin Raibr

Název stavby/akce:

Rekonstrukce ŽST Malá Skála

Označení investora:

S631800276

Označení zhotovitele:

ZAK-2021-27

Název části:

Traťové zabezpečovací zařízení (TZZ)

Označení části:

D.1.1.2

Název objektu/díleč:

Železný Brod - Malá Skála, TZZ

Označení objektu/komplexu:

PS 11-01-21

Název přílohy:

Polohopisný výkres

Číslo přílohy:

2 . 101

Název dílčí části přílohy:

1. část

Stupeň dokumentace:

DUSP

Odpovědný projektant:

Ing. Petr Nekula

Měřtko:

1:1000

Formáty:

4 x A4

Smluvní datum zpracování:

30.11.2022

Kraj:

Liberecký

Katastrální území:

Viz textová část

TUDU:

1051

Označení investora:

S 6 3 1 8 0 0 2 7 6

Stupeň dokumentace: Část:

D U S P D 1 1 0 2

Objekt:

P S 1 1 0 1 2 1

Podobjekt:

X X 2 1 0 1 0 1

Příloha:

2 . 1 0 1

Revize:

0

[Prostor pro další informace]