


REKONSTRUKCE ŽST MALÁ SKÁLA
PŘEHLEDOVÉ SCHÉMA

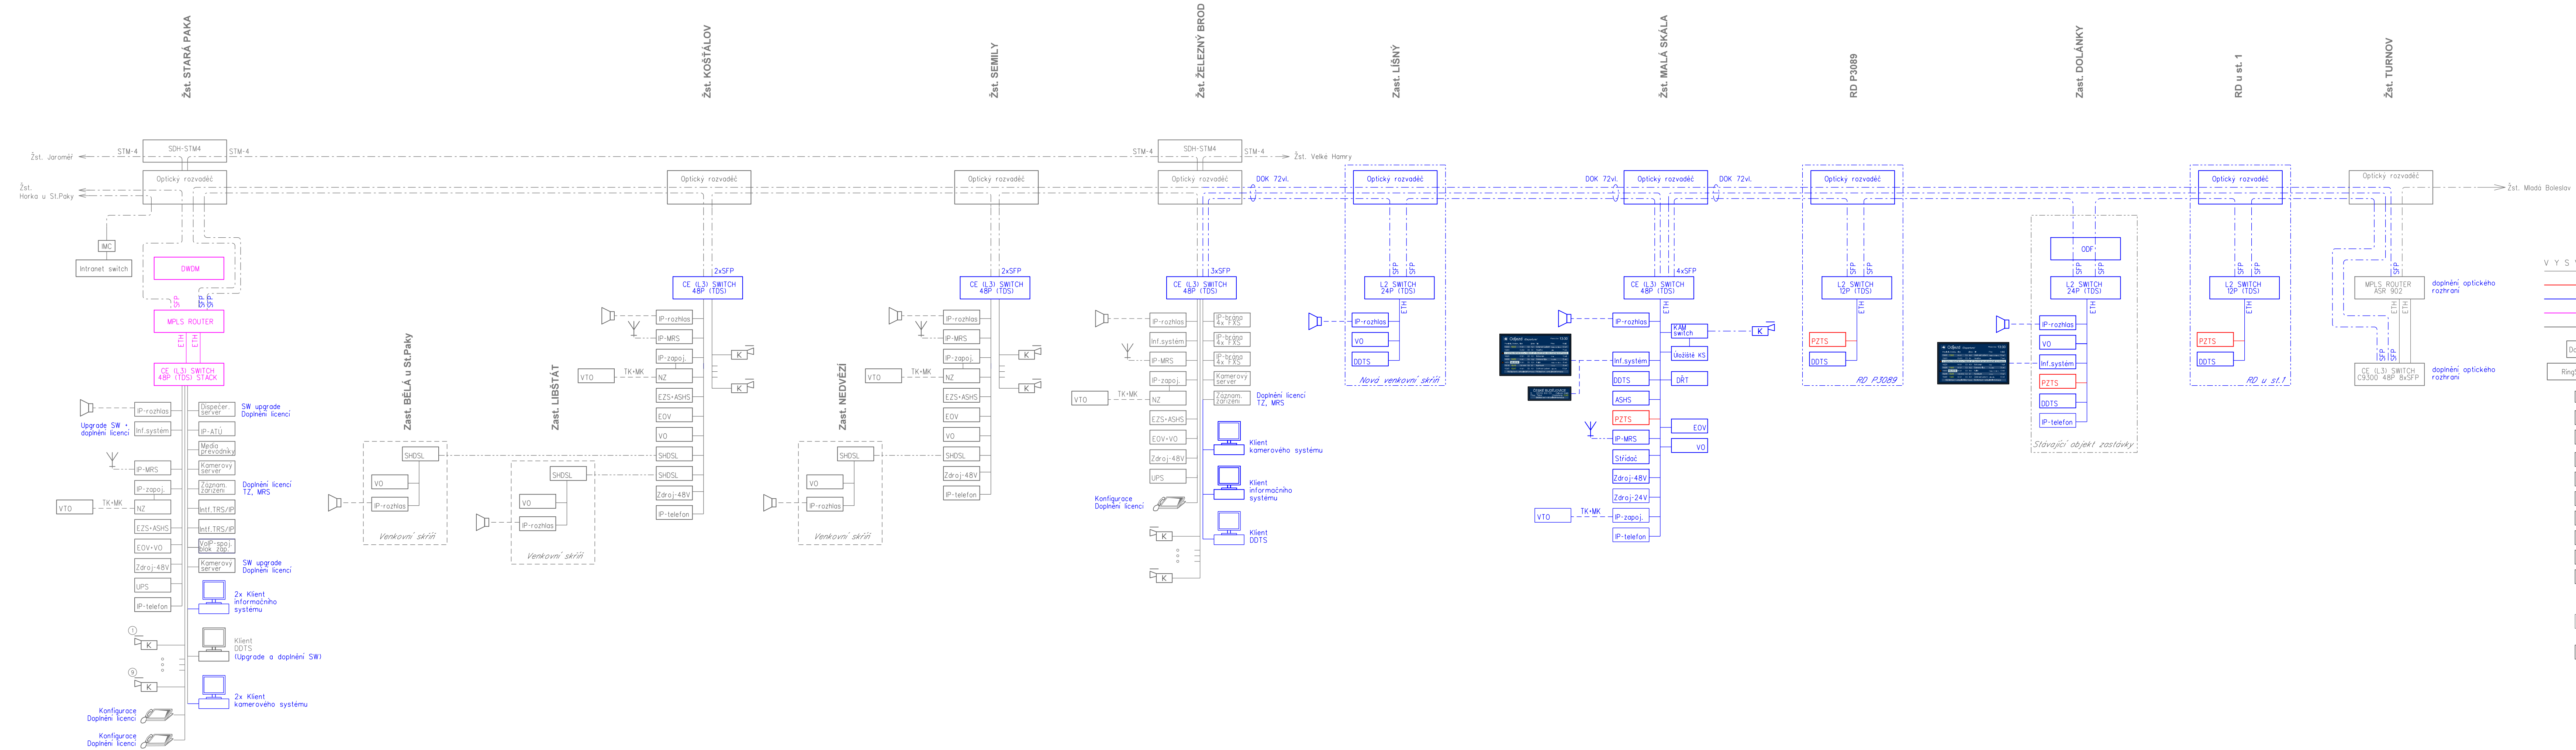

VYSVĚTLIVKY:

- Řešeno v rámci PS přenosových systémů
- Řešeno v rámci jiných PS sdělovacích zařízení
- Řešeno v rámci jiných staveb
- Stávající zařízení a propojení
- Datový přepínač (switch)
- Ringswitch
- IMC, media-konvertory (optické převodníky)
- IP- telefonní zapojovač
- Náhradní zapojovač (10-ti, 20-ti svirkový)
- IP- radioblok místních rádiových sítí v pásmu 150MHz
- Elektrický zabezpečovací systém PZTS
- Autonomní samočinný hasičí systém
- Ovládání ohřevu výměn a venkovního osvětlení
- IP- rozhlasová ústředna
- Integrační koncentrátor
- Záznamové zařízení
- TouchScreenový terminál výpravčeho (dispečera)
- IP- telefonní přístroj
- Venkovní telefonní objekt (MB)
- Rozhlasové reproduktory
- IP-kamera pevná, DOME kamera

Ministerstvo dopravy Státní fond dopravní infrastruktury			
Jiná ověření:	Paré:		
Orientační schéma:	Razítko oprávněné osoby:		
Podpis: Datum:			
Revize:	Datum:	Popis:	Kontroloval:
-	-	-	-
-	-	-	-
-	-	-	-
000	30.11.2022	Dokumentace pro vydání společného povolení k čístopisu	Ing. Martin Štřof
Stavebník/Investor:		Správa železnic, státní organizace	
Adresa:		Dlážděná 1003/7, 110 00 Praha 1	
Zástupce investora:		Stavební správa západ	
Adresa:		Sokolovská 1995/278, 190 00 Praha 9	
Zhotovitel díla:		PROJEKT servis spol. s r.o.	
Adresa:		U Elektry 830/2b, 198 00 Praha 9	
Kontakt:		T: +420 281 090 860 E: firma@projekt-servis.cz	
Zhotovitel objektu:		SUDOP PRAHA, a.s.	
Adresa:		Olšanská 1a, 130 80 Praha	
Kontakt:		T: +420 267 094 111 E: praha@sudop.cz	
Hlavní projektant (HIP):		Ing. Martin Koudełka	Specialista: Ing. Martin Štřof
Název stavby/akce:		Rekonstrukce ŽST Malá Skála	
Označení investora:		S631800276	
Označení zhotovitele:		ZAK-2021-27	
Název části:		Elektrická požární a zabezpečovací zařízení	
Označení části:		D.1.2.4	
Název objektu/díle části:		ŽST Malá Skála, PZTS	
Označení objektu/komplexu:		PS 12-02-42	
Název přílohy:		Přehledové schéma sdělovacího zařízení	
Název díle části přílohy:		-	
Číslo přílohy:		2. 101	
Odpovědný projektant:		Zpracovatel přílohy:	
Ing. Martin Štřof		Vojtěch Toman	
Měřítko:		Formát: A4	
Kraj:		TUDU:	
Liberecký		viz textová část	
1051		30.11.2022	
Označení investora:		Stupeň dokumentace:	Základní
Podpis:		Podpis:	Podpis:
[Prostor pro další informace]			