
 


VYTÝČOVACÍ VÝKRES -
M 1:1000

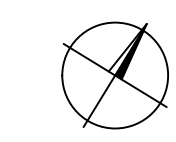

TABULKA BOÚ - SO 10-01 - kolej č.1

Číslo	Trasa	Trasa	Trasa
101	688527 894338	68894 26251	425 431 KP-PB SVÚ
102	688526 306635	68894 68089	425 431 ZZO
103	688525 29592	68894 90449	425 430 LN
104	688524 18790	68894 528792	425 431 KZO
105	688522 852201	68894 537025	425 434 Zaf. SO 10-01
106	688172 263391	68794 530011	420 322 ZZO
107	688126 97739	68791 545502	399 826 LN
108	688092 02237	68790 530922	399 660 KZO
109	687791 045205	68790 732208	399 660 ZZO
110	687753 755422	68791 254423	399 553 LN
111	687776 465838	68793 399628	399 229 KZO
112	687525 530512	68790 68089	393 844 ZZO
113	687116 78225	68795 362028	393 499 LN
114	687105 845598	68793 658196	393 389 KZO
115	687106 901105	68793 528926	394 421 ZZO
116	687076 690837	68798 566425	394 443 LN
117	687026 682537	68797 399628	394 843 KZO
118	688889 621605	68793 637036	396 006 Komet. SO 10-01

POZNÁMKA:
PŘESNOST VYTÝČENÍ: ČSN 730420-1, ČSN 730420-2
PRO VYTÝČENÍ BUDE POUŽITA PLATNÁ VYTÝČOVACÍ SÍŤ STAVBY

Generální projektant:



Zpracovatel dílčí dokumentace:		Souřadnicový systém S-JTSK, Výškový systém Bpv	
Vypracoval:	Zedp. projektant:	Kontroloval:	
Bc. Alexander Sachs	Ing. David Derka	Ing. Adam Petrásek	
Kraj:	Traťový úsek/Obec:		
Liberecký	Mníšek u Liberce		
Investor:	Správa Železnic s.o., ČR Hradec Králové, U Fotochemy 259, 501 01 Hr. Králové		
Áč:	Formát: 12 x A4		
Oprava trati v úseku Krásná Studánka - Mníšek u Liberce		Datum: 01/2022	
SO 10-01 Liberec - Mníšek u L., železniční svršek		Účel: DSP, PDPS	
Změna: 3110/21/093		Č. kopie:	
Měřítko: 1:1000		Č. přílohy: 7	
Obsah přílohy: VYTÝČOVACÍ VÝKRES km 168,700 - 170,700		D.2.1.1	