
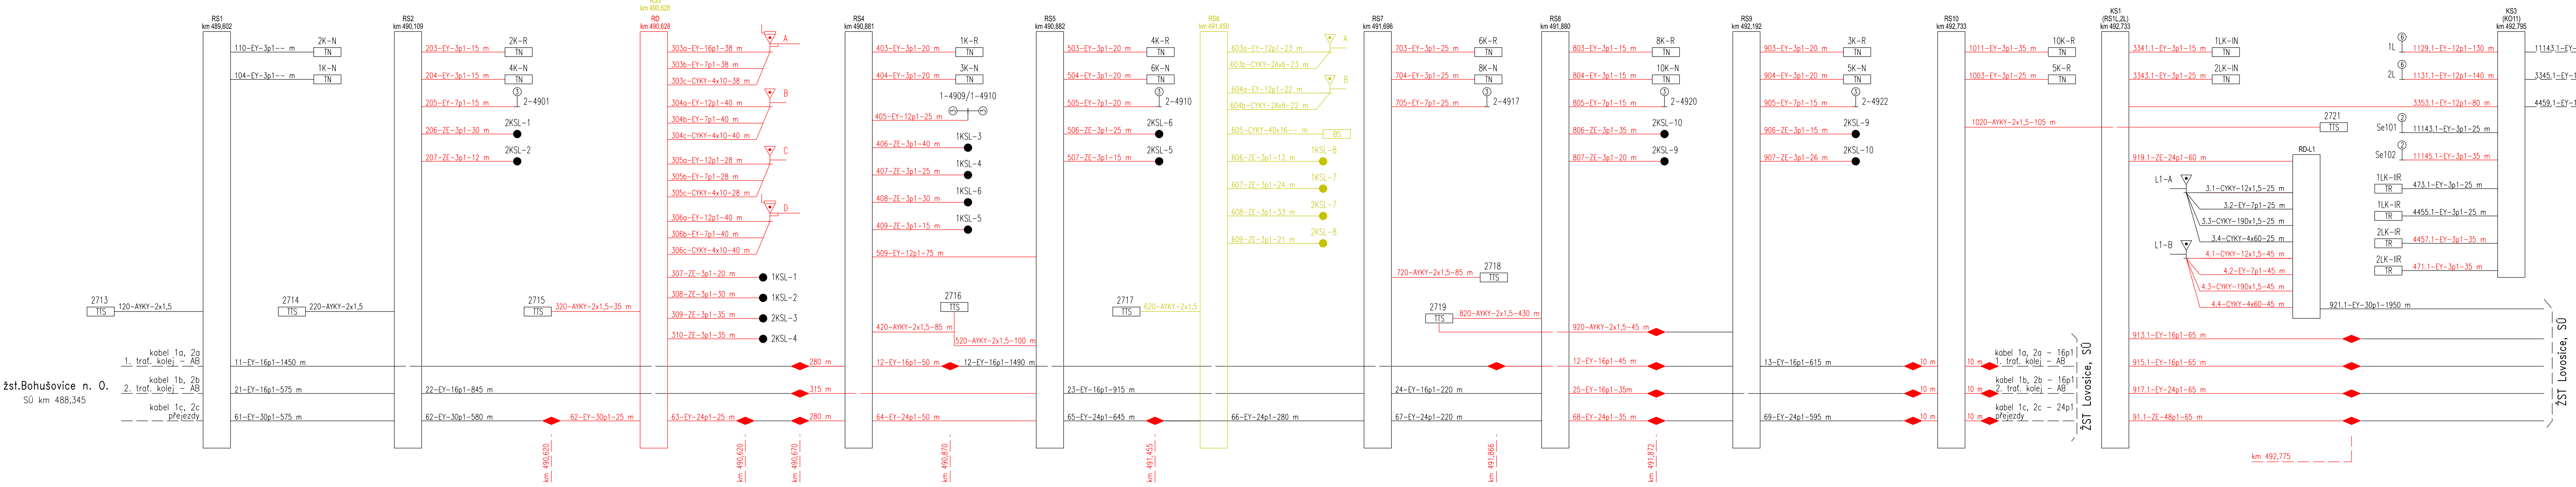


BOHUŠOVICE
NAD OHŘÍ

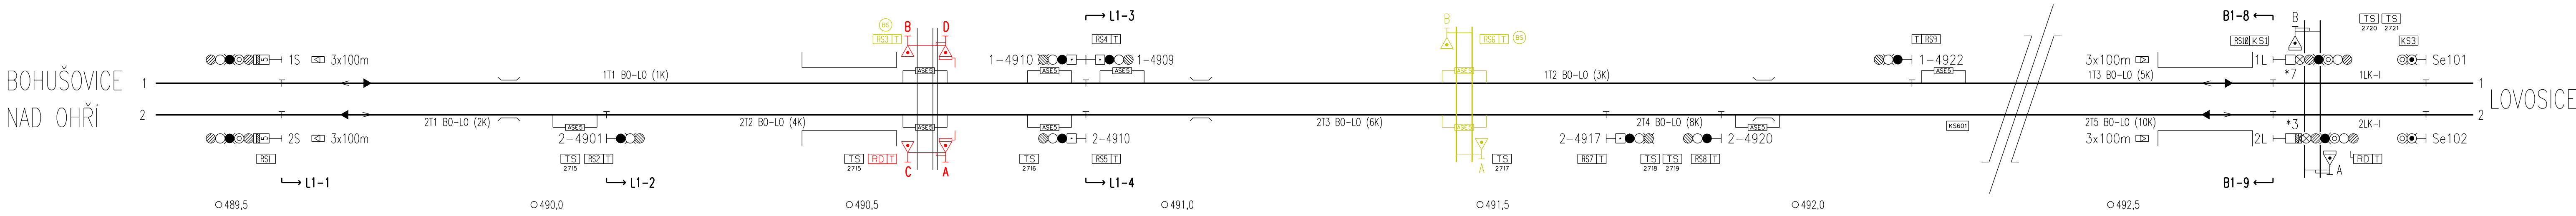

LOVOSICE

žst.Bohušovice n. O.
SÚ km 488,345

Jiná ověření:	Paré:		
Orientační schéma:	Razítko oprávněné osoby:		
Revize:	Datum:	Popis:	Kontroloval:
000	30.09.2023	Definitivní odevzdání dokumentace	Ivo Jabůrek
Stavebník/Investor: Správa železnic, státní organizace			
Adresa: Dlážděná 1003/7, 110 00 Praha 1			
Zástupce investora: Stavební správa západ			
Adresa: Ke Štvanici 656/3, 186 00 Praha 8			
Zhotovitel díla: EXprojekt s.r.o.			
Adresa: Herspická 758/13, 619 00 Brno			
Kontakt: T: +420 533 312 000 E: info@exprojekt.cz			
Zhotovitel objektu: Signal Projekt s.r.o.			
Adresa: Vídeňská 55, 639 00 Brno			
Kontakt: tel.: +420 515 917 689 e-mail: projekce@signalprojekt.cz			
Hlavní projektant (HIP): Ing. Petr Jemelka Ing. Dominik Mojžíšek Specialista: Ing. Milan Lukášek			
Název stavby/akce: Sanace železničního spodku Lovosice - Bohušovice		Označení investora: S631500901	
Název části: Traťové zabezpečovací zařízení		Zakázka: 2020-077	
Název objektu/díle části: Bohušovice - Lovosice, TZZ		Označení části: D.1.1.2.1	
Název přílohy: Schéma kabelů		Označení objektu/komplexu: PS 11-01-21	
Název díle části přílohy: -		Číslo přílohy (typ/pořadí): 2. 800	
Odpovědný projektant: Ing. Josef Čiháček	Zpracovatel přílohy: Ing. Josef Čiháček	Měřítko: -	Stupeň dokumentace: DUSP+PDPS
Kraj: Ústecký	Katastrální území: viz textová část	Formát: 6 x A4	Smluvní datum zpracování: 30.09.2023
<small>Ústřední úřad: S631500901_PDPS_D1121_PS110121_XS_2_800_000</small>			