


km 488,405
Bohušovice nad Ohří
výpravní budova

km 490,660
Nové Kopisty
zastávka
klimatizovaný venkovní rack
zadní přístup

km 492,760
Lukavec
zastávka
klimatizovaný venkovní rack
zadní přístup

km
Lovosice
Ústřední stávedlo

km 496,180
Lovosice
výpravní budova

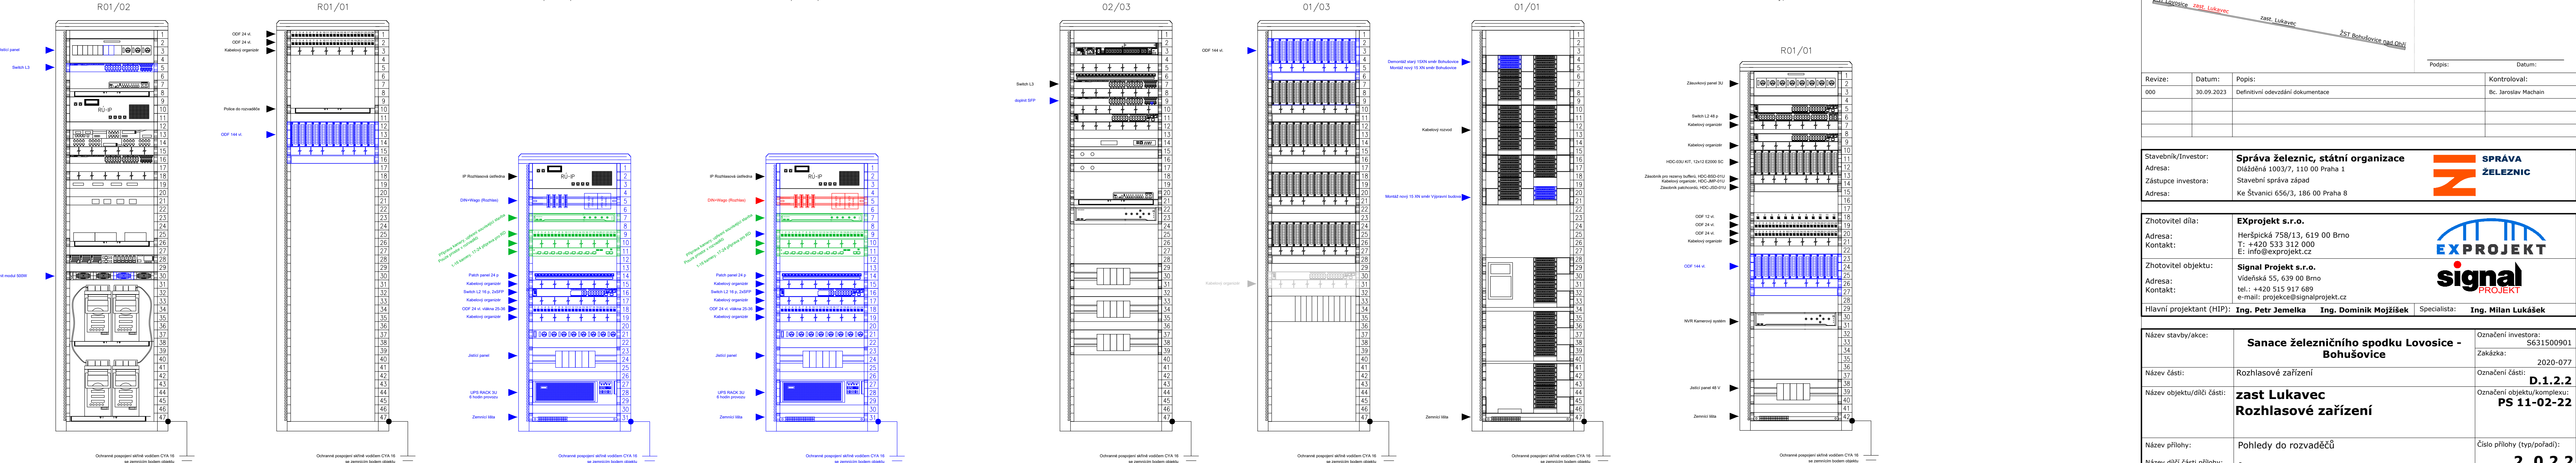

 <div>EVROPSKÁ UNIE Evropské strukturální a investiční fondy Operační program Doprava</div>		<div>Ministerstvo dopravy Státní fond dopravní infrastruktury</div> 	
Jiná ověření:		Paré:	
Orientační schéma: 		Razítko oprávněné osoby:	
Revize:		Datum:	Popis:
000	30.09.2023	Definitivní odevzdání dokumentace	Kontroloval: Bc. Jaroslav Machaín
Stavebník/Investor: Správa železnic, státní organizace			
Adresa: Dlážděná 1003/7, 110 00 Praha 1			
Zástupce investora: Stavební správa západ			
Adresa: Ke Štvanici 656/3, 186 00 Praha 8			
			
Zhotovitel díla: EXprojekt s.r.o.			
Adresa: Heršpická 758/13, 619 00 Brno			
Kontakt: T: +420 533 312 000 E: info@exprojekt.cz			
			
Zhotovitel objektu: Signal Projekt s.r.o.			
Adresa: Videňská 55, 639 00 Brno			
Kontakt: tel.: +420 515 917 689 e-mail: projekce@signalprojekt.cz			
			
Hlavní projektant (HIP): Ing. Petr Jemelka Ing. Dominik Mojžíšek Specialista: Ing. Milan Lukášek			
Název stavby/akce:	Sanace železničního spodku Lovosice - Bohušovice		Označení investora: S631500901
Název části:	Rozhlasové zařízení		Zakázka: 2020-077
Název objektu/díle části:	zast Lukavec Rozhlasové zařízení		Označení části: D.1.2.2
Název přílohy:	Pohledy do rozvaděčů		Označení objektu/komplexu: PS 11-02-22
Název díle části přílohy:	-		Číslo přílohy (typ/pořadí): 2. 0.2.2
Odpovědný projektant:	Zpracovatel přílohy:	Měřítka:	Stupeň dokumentace:
Bc. Jaroslav Machaín	Bc. Jaroslav Machaín	Formáty: 5xA4	DUSP+PDPS
Kraj: Ústecký	Katastrální území: viz textová část	TUDU: 0801 26	Smluvní datum zpracování: 30.09.2023
<small>Kódový seznam přílohy: S631500901_PDPS_01202_PS110222_KC_2_022_000</small>			