


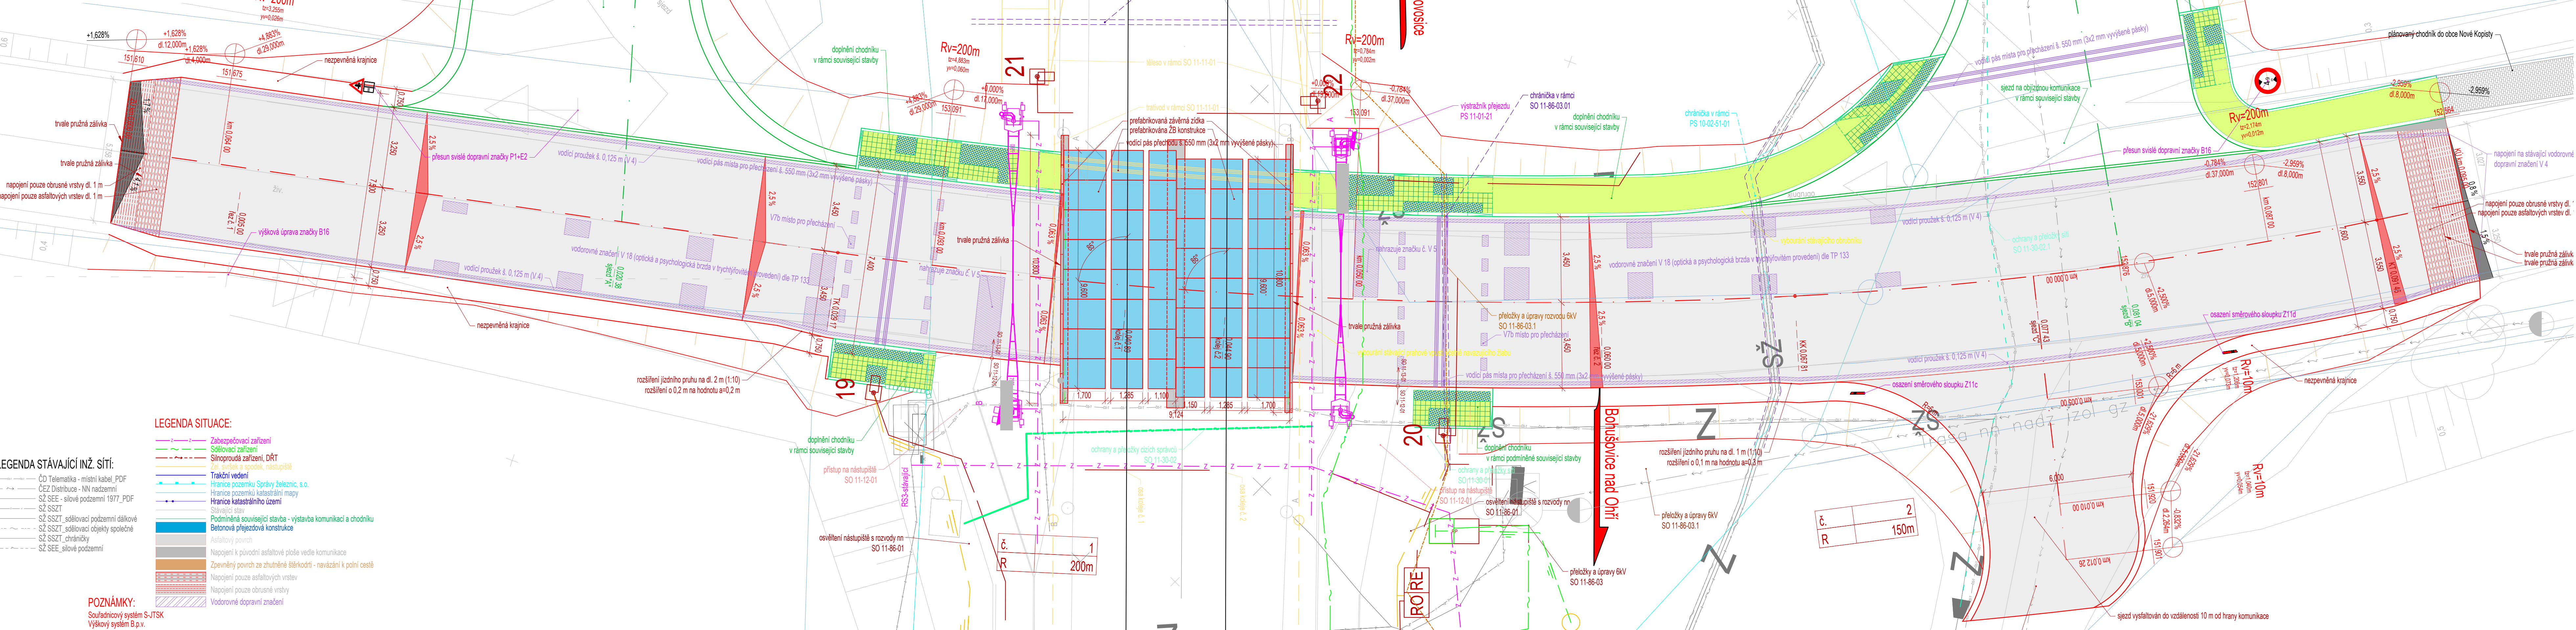


Sanace železničního spodku Lovosice - Bohušovice
SO 11-13-01 Žel. přejezd v km 490,649 (P2417)
Situace
M 1:100



 EVROPSKÁ UNIE Evropské strukturální a investiční fondy Operační program Doprava		Ministerstvo dopravy Státní fond dopravní infrastruktury 	
Jiná ověření:		Paré:	
Orientační schéma: 		Razítko oprávněné osoby:	
Revize:		Datum:	
000		30.09.2023	
Popis:		Kontroloval:	
Definitivní odevzdání dokumentace		Ing. Josef Marek	
Stavebník/Investor:		Správa železnic, státní organizace	
Adresa:		Dlážděná 1003/7, 110 00 Praha 1	
Zástupce investora:		Stavební správa západ	
Adresa:		Ke Štvanici 656/3, 186 00 Praha 8	
Zhotovitel díla:		EXprojekt s.r.o.	
Adresa:		Heršpická 758/13, 619 00 Brno	
Kontakt:		T: +420 533 312 000 E: info@exprojekt.cz	
Zhotovitel objektu:		EXprojekt s.r.o.	
Adresa:		Heršpická 758/13, 619 00 Brno	
Kontakt:		T: +420 533 312 000 E: info@exprojekt.cz	
Hlavní projektant (HIP):		Ing. Petr Jemelka Ing. Dominik Mojžíšek	
Specialista:		-	
Název stavby/akce:		Sanace železničního spodku Lovosice - Bohušovice	
Označení investora:		S631500901	
Název části:		Přejezdy a přechody	
Označení části:		D.2.1.3	
Název objektu/díle části:		Žel. přejezd v km 490,649 (P2417)	
Označení objektu/komplexu:		SO 11-13-01	
Název přílohy:		Situace	
Označení přílohy (typ/pořadí):		2. 011	
Název díle části přílohy:		Stupeň dokumentace:	
Odpovědný projektant:		Ing. Dominik Mojžíšek	
Zpracovatel přílohy:		Ing. Dominik Mojžíšek	
Kraj:		Katastrální území:	
Ústecký		viz textová část	
Měřítko:		1:100	
Formát:		6 x A4	
TUDU:		0801 26	
Smluvní datum zpracování:		30.09.2023	
S631500901_PDPS_D2103_SO111301_KX_2_011_000			