


rozsah sanačních prací  
rozsah nových trakčních stožárů  
stávající sdělovací kabely  
nově navržené sděl. kabely  
nově navržené HDPE 40/33

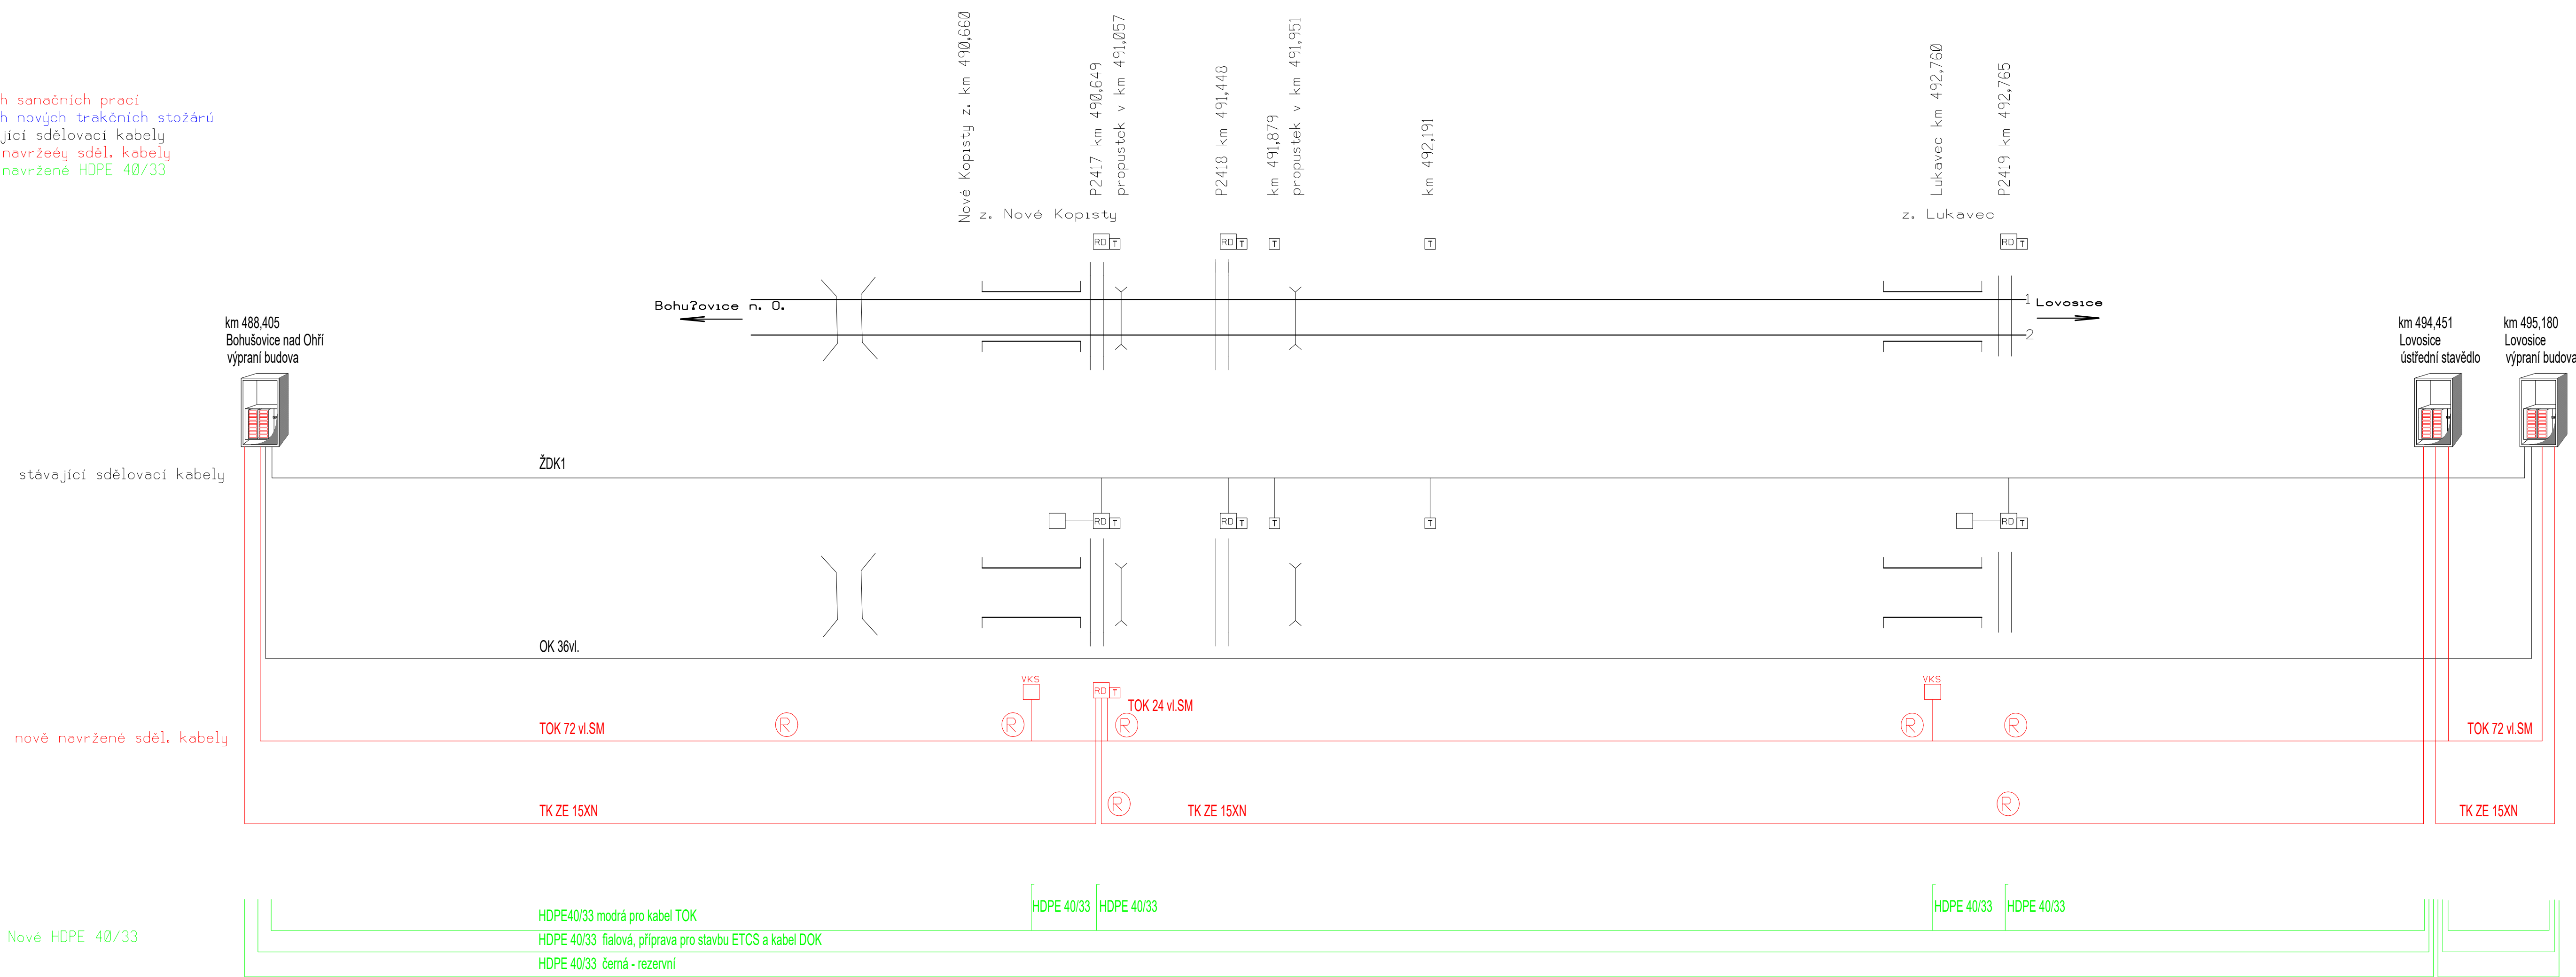

- rozsah sanačních prací
- rozsah nových trakčních stožárů

přeložky kabelů SŽ  
přeložky kabelů ČD-T  
přeložky kabelů CETIN