


Sanace železničního spodku Lovosice - Bohušovice
SK 11-00-02 Bohušovice - Lovosice, železniční svršek a spodek
Podélný profil - km 491,8 - 492,8
M 1:1000/100

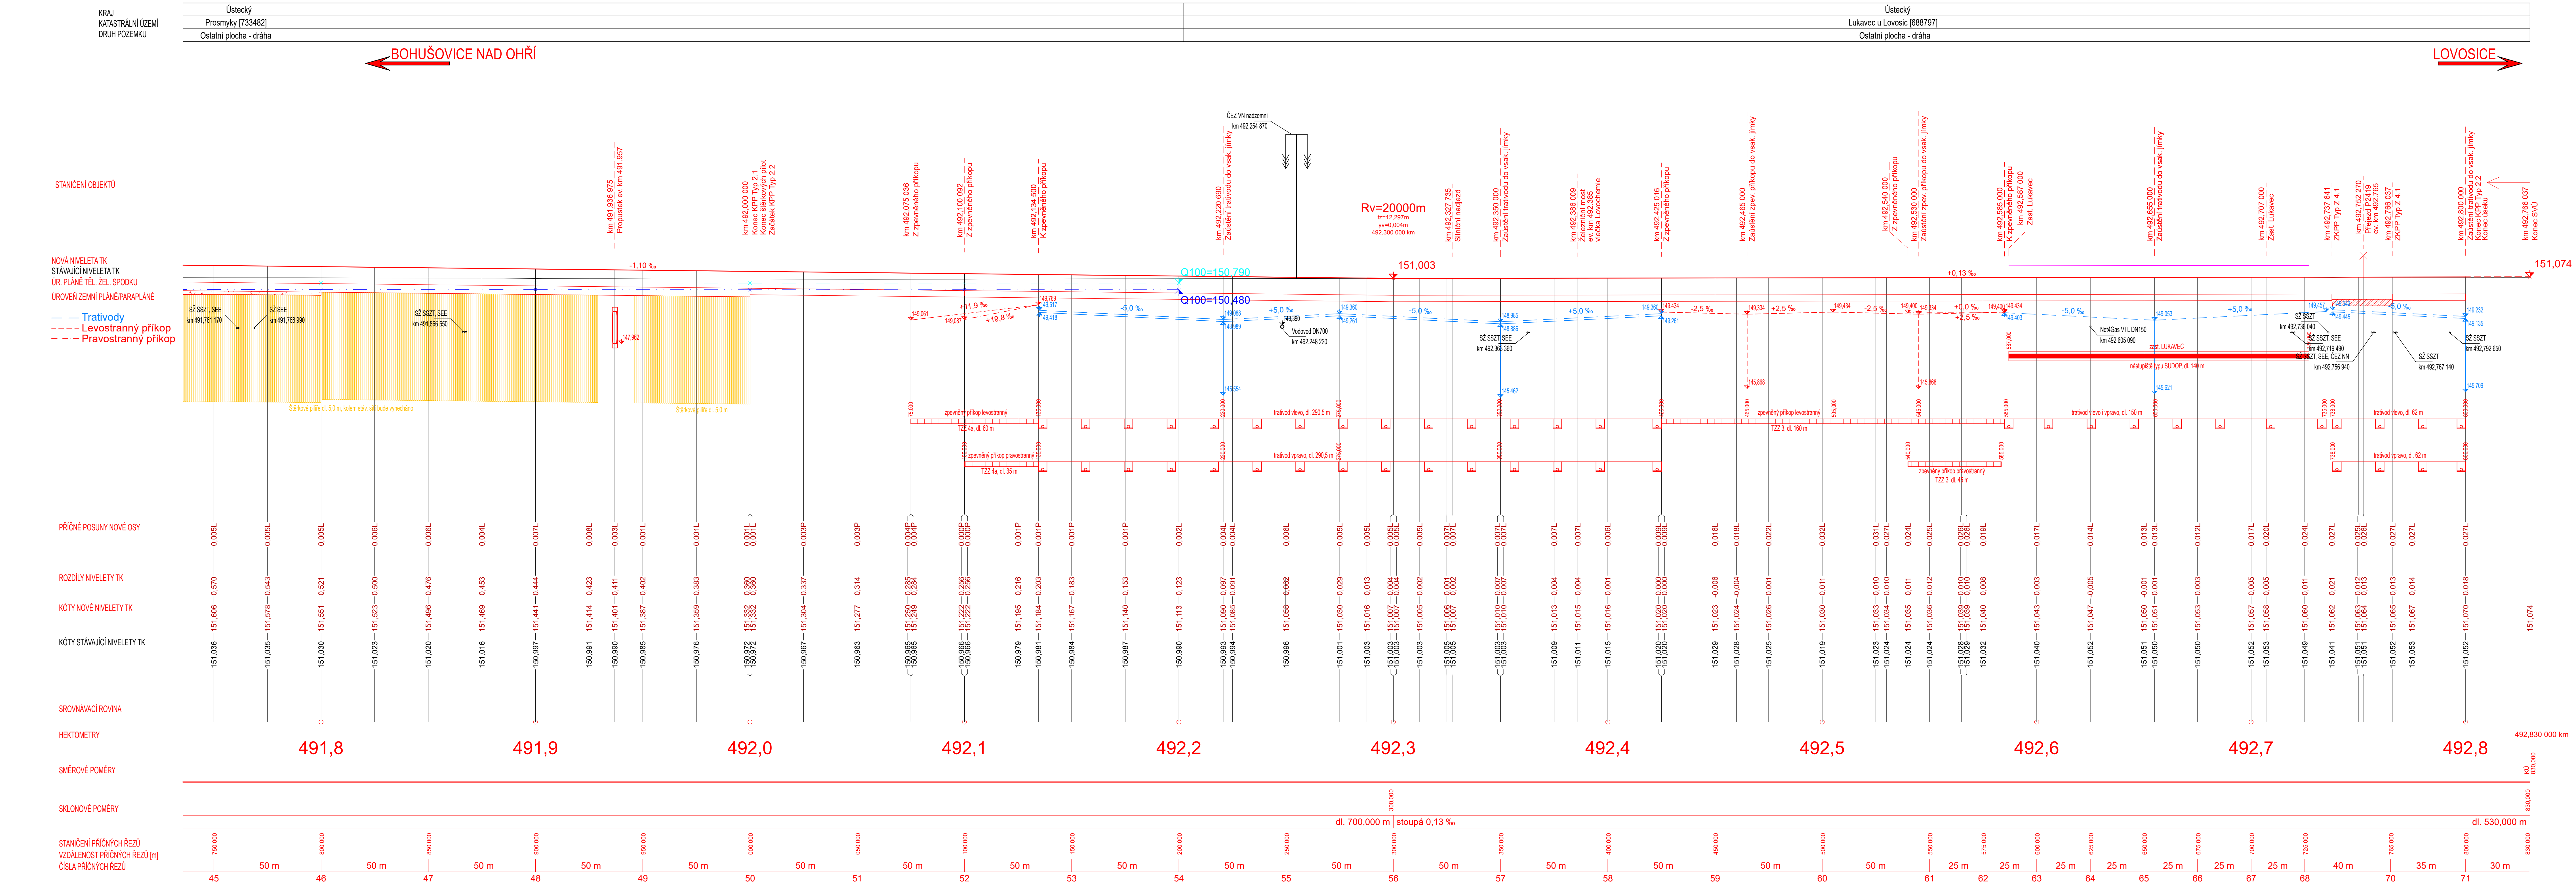

EVROPSKÁ UNIE Evropská strukturální a investiční fondy Operační program Doprava	
Ministerstvo dopravy Státní fond dopravní infrastruktury	
Značková:	
Orientační schéma:	
Revize:	
Datum:	
Popis:	
Kontrola:	
Stavbyh/Investor:	
Adresa:	
Zástupce investora:	
Adresa:	
Zhotovitel díla:	
Adresa:	
Kontakt:	
Zhotovitel objektu:	
Adresa:	
Kontakt:	
Hlavní projektant (HIP):	
Specialista:	
Název stavby/akce:	
Název části:	
Název objektu/díle části:	
Název přílohy:	
Odpovědný projektant:	
Kraj:	
Ústecký	
Katastrální území:	
Ústecký	
Stupeň dokumentace:	
Formáty:	
TUDU:	
Smluvní datum zpracování:	
30.9.2023	