"Sanace železničního spodku Lovosice - Bohušovice"

Předběžný výkres výkupu pozemků

Souřadnicový systém S - JTSK
Výškový systém Bpv

Katastrální území:
Prosmyky, Lukavec u Lovosic, Lovosice
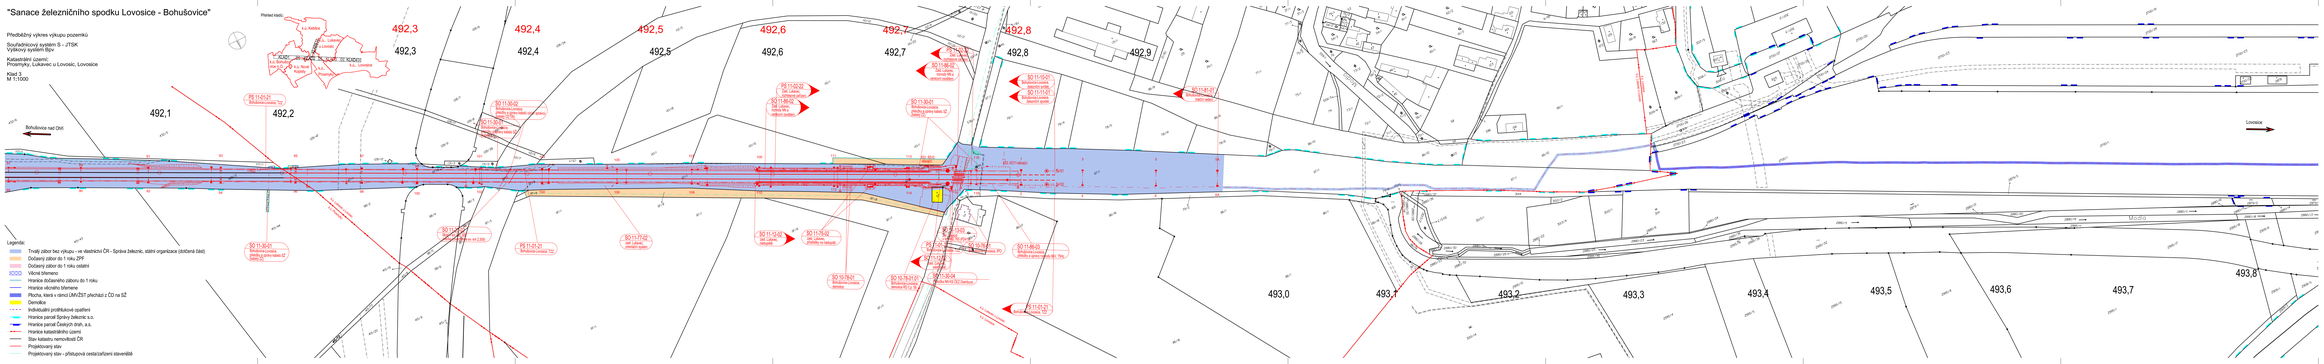
Klad 3.
M 1:1000