


Sanace železničního spodku Lovosice - Bohušovice - Náhrada přejezdu P2418 objízdnou komunikací

Situační výkresy

Koordinační situační výkres

M 1:1 000

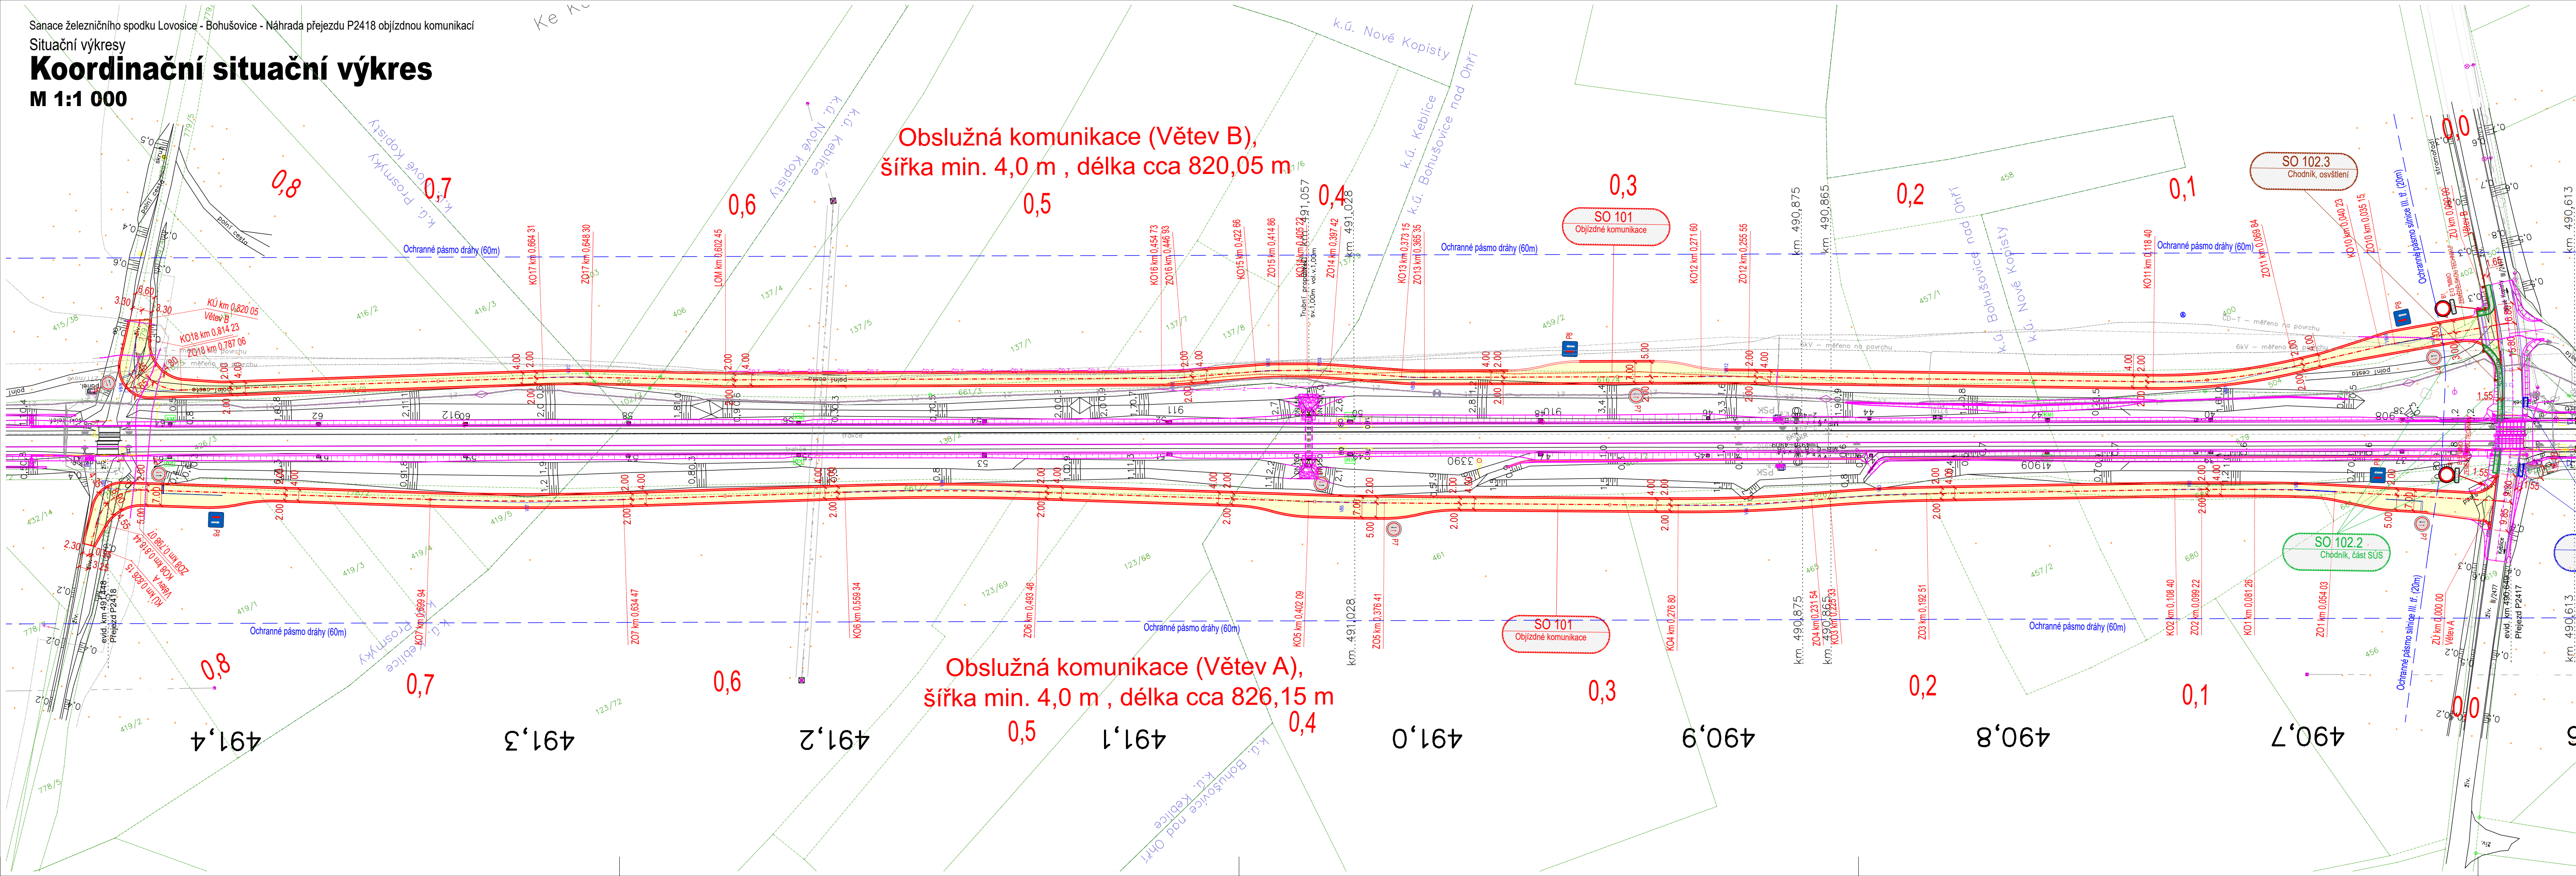

Obslužná komunikace (Větev B),
šířka min. 4,0 m , délka cca 820,05 m

Obslužná komunikace (Větev A),
šířka min. 4,0 m , délka cca 826,15 m

POZNÁMKA:

- SOUŘADNICOVÝ SYSTÉM: S- JTSK
VÝŠKOVÝ SYSTÉM: B.p.v.
- PŘED ZAHÁJENÍM ZEMNÍCH PRACÍ BUDE PROVEDENO VYTÝČENÍ VEŠKERÝCH INŽENÝRSKÝCH SÍTÍ V TERÉNU A ZAJIŠTĚNA JEJICH OCHRANA!
- VÝŠKOVÉ ŘEŠENÍ NIVELETY - NAVÁZÁNÍ NA KOMUNIKACE V ZAČÁTKU A KONCI ÚSEKŮ JSOU UVEDENY V SITUACI, V MEZILEHLÝCH ÚSECÍCH JE UMÍSTĚNA 50-100 MM NAD ÚROVNÍ STÁVAJÍCÍHO TERÉNU

Legenda stávajících inženýrských sítí


- CET --- CET --- CET --- CETIN - STP nezaměřená
- CET --- CET --- CET --- CETIN - STP vnitřní zaměřená
- SEE --- SEE --- SEE --- SŽ SEE - silové nadzemní
- PO --- PO --- PO --- SŽ SEE - silové podzemní
- SSZT --- SSZT --- SSZT --- SŽ SSZT - zabezpečovací podzemní
- SSZT --- SSZT --- SSZT --- SŽ SSZT - sdělovací podzemní dálkové
- SSZT --- SSZT --- SSZT --- SŽ SSZT - sdělovací podzemní společné
- ČD-Telematika --- ČD-Telematika --- ČD-Telematika --- ČD-Telematika - místní kabel ručně
- ČEZ Distribuce --- ČEZ Distribuce --- ČEZ Distribuce --- ČEZ Distribuce - VN podzemní
- ČEZ Distribuce --- ČEZ Distribuce --- ČEZ Distribuce --- ČEZ Distribuce - NN nadzemní
- Terežín --- Terežín --- Terežín --- Terežín - VO ručně
- SŽ SSZT --- SŽ SSZT --- SŽ SSZT --- SŽ SSZT kabelová trasa
- ČD-Telematika --- ČD-Telematika --- ČD-Telematika --- ČD-Telematika - HDPE Lovosice - Bohušovice
- T-Mobile --- T-Mobile --- T-Mobile --- T-Mobile - optická trasa (přibližný průběh)

Legenda:

- Sanace železničního spodku Lovosice - Bohušovice - Náhrada přejezdu P2418 objízdnou komunikací
- Sanace železničního spodku Lovosice - Bohušovice - hlavní stavba
- Chráničky kabelů (CETIN+rezerva, ČD-Telematika, SŽ s.o., T-Mobile...) - Sanace železničního spodku Lovosice - Bohušovice - hlavní stavba
- Přeložka kabelů ČD-Telematika - Sanace železničního spodku Lovosice - Bohušovice - hlavní stavba
- Přeložka kabelů ZZ (SŽ s.o.) - Sanace železničního spodku Lovosice - Bohušovice - hlavní stavba

Seznam stavebních objektů:

- SO 101 Objízdňá komunikace
- SO 102 Chodník
- SO 102.1 Chodník, část SŽ
- SO 102.2 Chodník, část SUS
- SO 102.3 Chodník, osvětlení

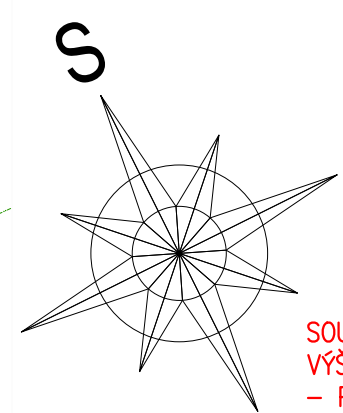

A [b]g h y f g h i c X c d f U j m		G h z h b f Z c b X c d f U j b t	
G h z h b f Z c b X c d f U j b t		J b z U g h i f i _ h f m	
D u f f .		F u n t h u c c d f z b b t r c g v m	
D c x d l g		B u h a .	
F y j j n y .		B u h a .	
S s s		B y z h b b t c x y n c z b x c j a y b u w	
N z g h d w j b j y g h f u		G h j y b t g d f z j U n z d u x	
S x f y g u		Z y u j U b W Y) * # Z % * S S D R U U .	
N v c t r j j h Y X T U		9 L d f c Y _ h g f f c "	
S x f y g u		< Y f y d j W z +) , # % Z * % * S S 6 f b c	
? c b h U _ h		H Z (& S) ' ' ' % & S S \$	
N v c t r j j h Y c v Y _ h .		9 L d f c Y _ h g f f c "	
S x f y g u		< Y f y d j W z +) , # % Z * % * S S 6 f b c	
? c b h U _ h		H Z (& S) ' ' ' % & S S \$	
< U j b t d f c Y _ h u b h f k - d e		- b j " " D Y H f > Y a Y _ U = b j " " B c a j b j _ A c y g y _	
B z n y j g h j V m U _ W		G u b U W W y Y Y n b j b t c g d c X i _ @ c j c g j W !	
B z n y j z g h j		G h j U b j f _ f y g m	
B z n y j c v Y _ h # X j j z g h j		? c c f X j b U b t g j h i U b t j _ f y g	
B z n y j d f c v m		!	
B z n y j X f f z g h j d f c v m		!	
C X d c j X b _ d f c Y _ h u b h		N d f U W j U H " d f c v m	
- b j " " G j U h d i _ _ c c h t		- b j " " G j U h d i _ _ c c h t	
? f u n		? U H g h f z b t + n y a t	
j g h W		j j n h i t h c j z z g h	
G " " S S - S S B O D O S 7 L L L L L L L L L L L L L L S S A S S S S S S		A t h c . % % S S \$	
		H i B i .	
		\$. \$ % & *	
		G h d y X c j a Y b u W	
		: c f a z h m	
		8 G D Z D B D G	
		G a j j b t X U H a - n d f U W j z b t	
		' \$ \$ - ' \$ \$ &	