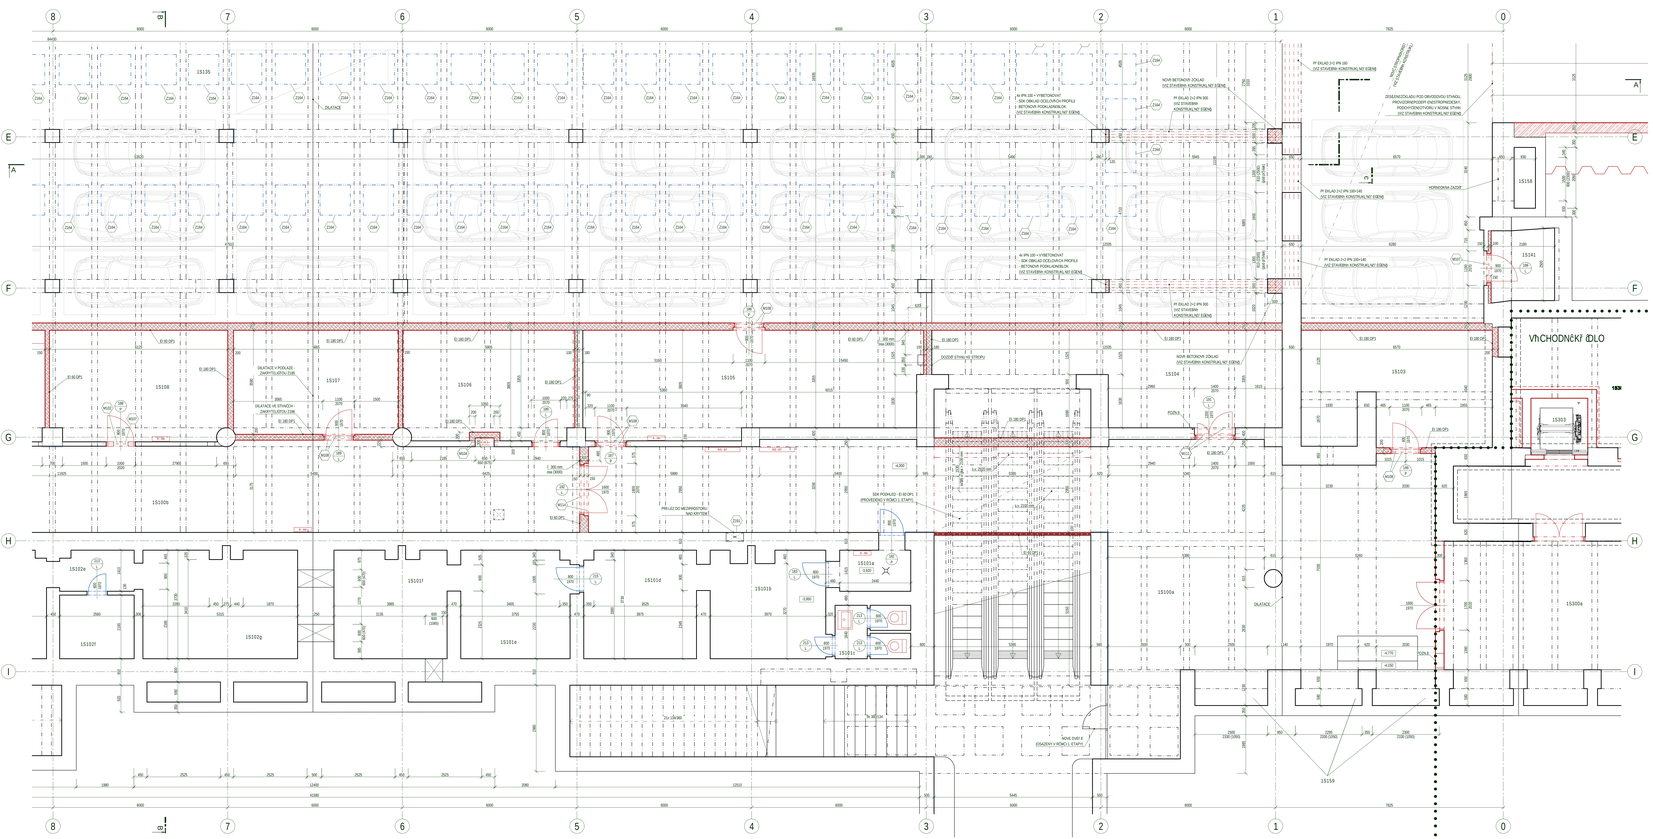
8
7
6
5
4
3
2
1
0
E
F
G
H
I
A
15105
15106
15107
15108
15109a
15109b
15102a
15102f
15102g
15102e
15101f
15101d
15101b
15101a
15101c
15104
15103
15303
15300a
15159
15158
15141
NOVÁ BETONOVÁ ZDOLA
DILATACE
