



ŘEZ A-A

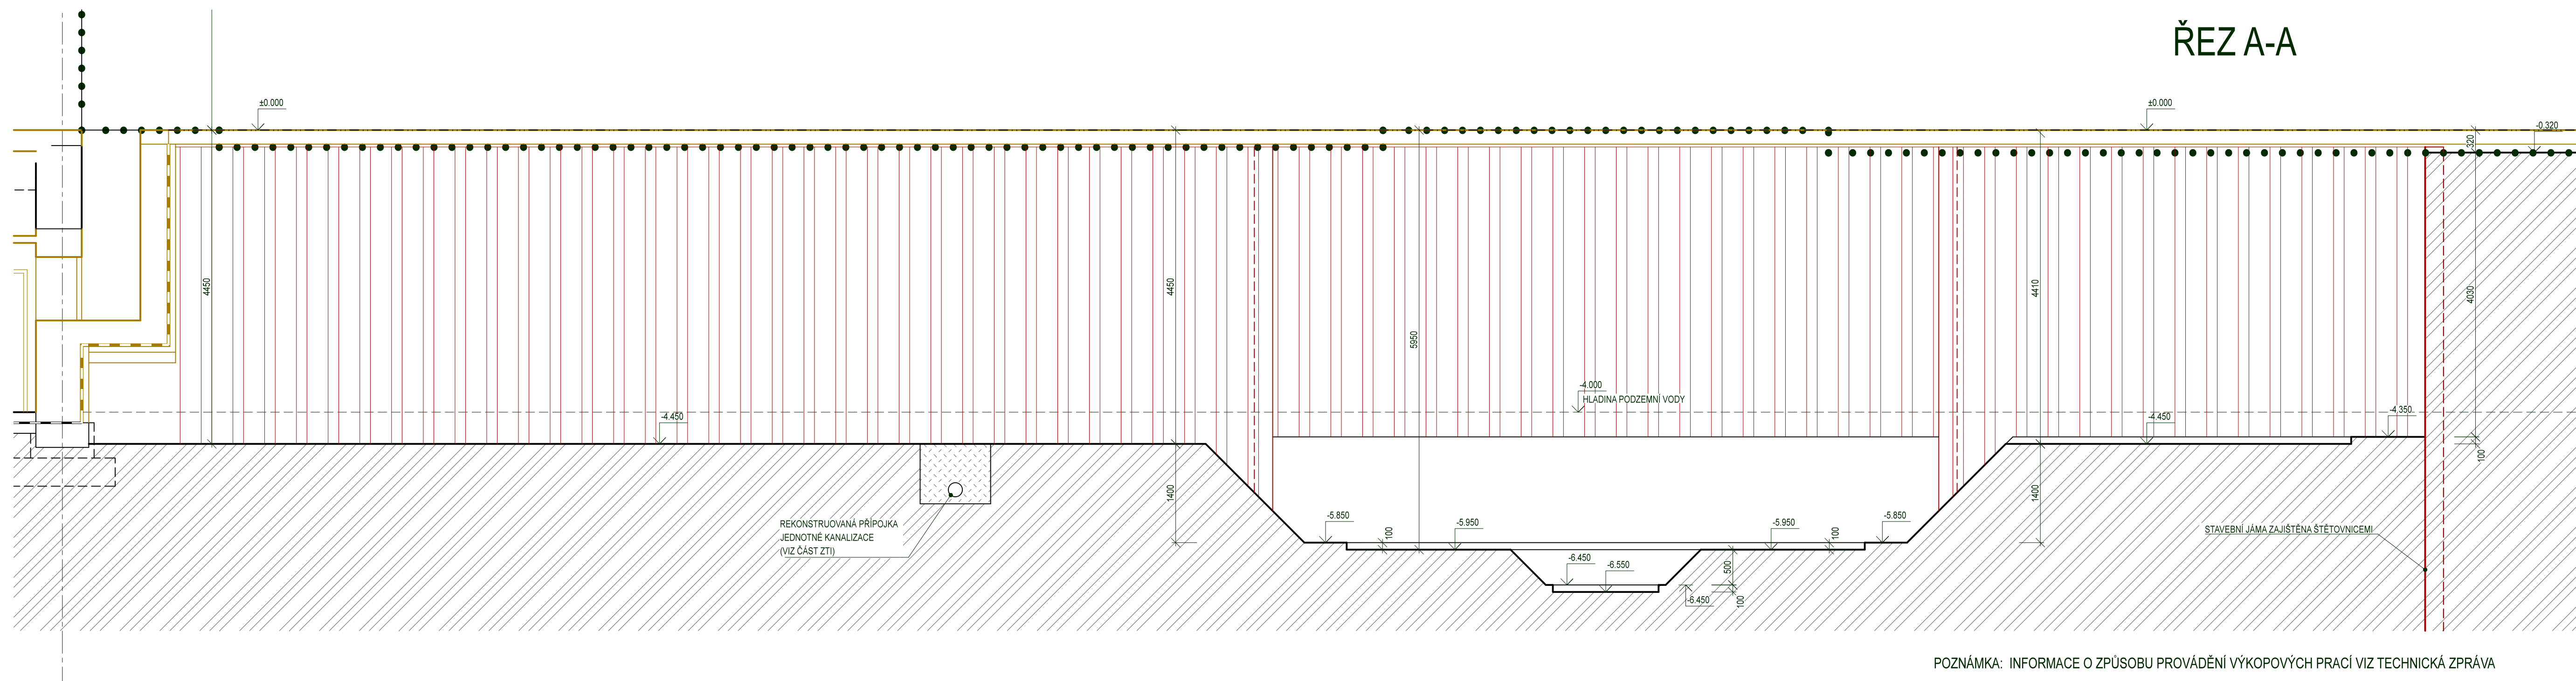


POZNÁMKA: INFORMACE O ZPŮSOBU PROVÁDĚNÍ VÝKOPOVÝCH PRACÍ VIZ TECHNICKÁ ZPRÁVA

## ŘEZ G-G

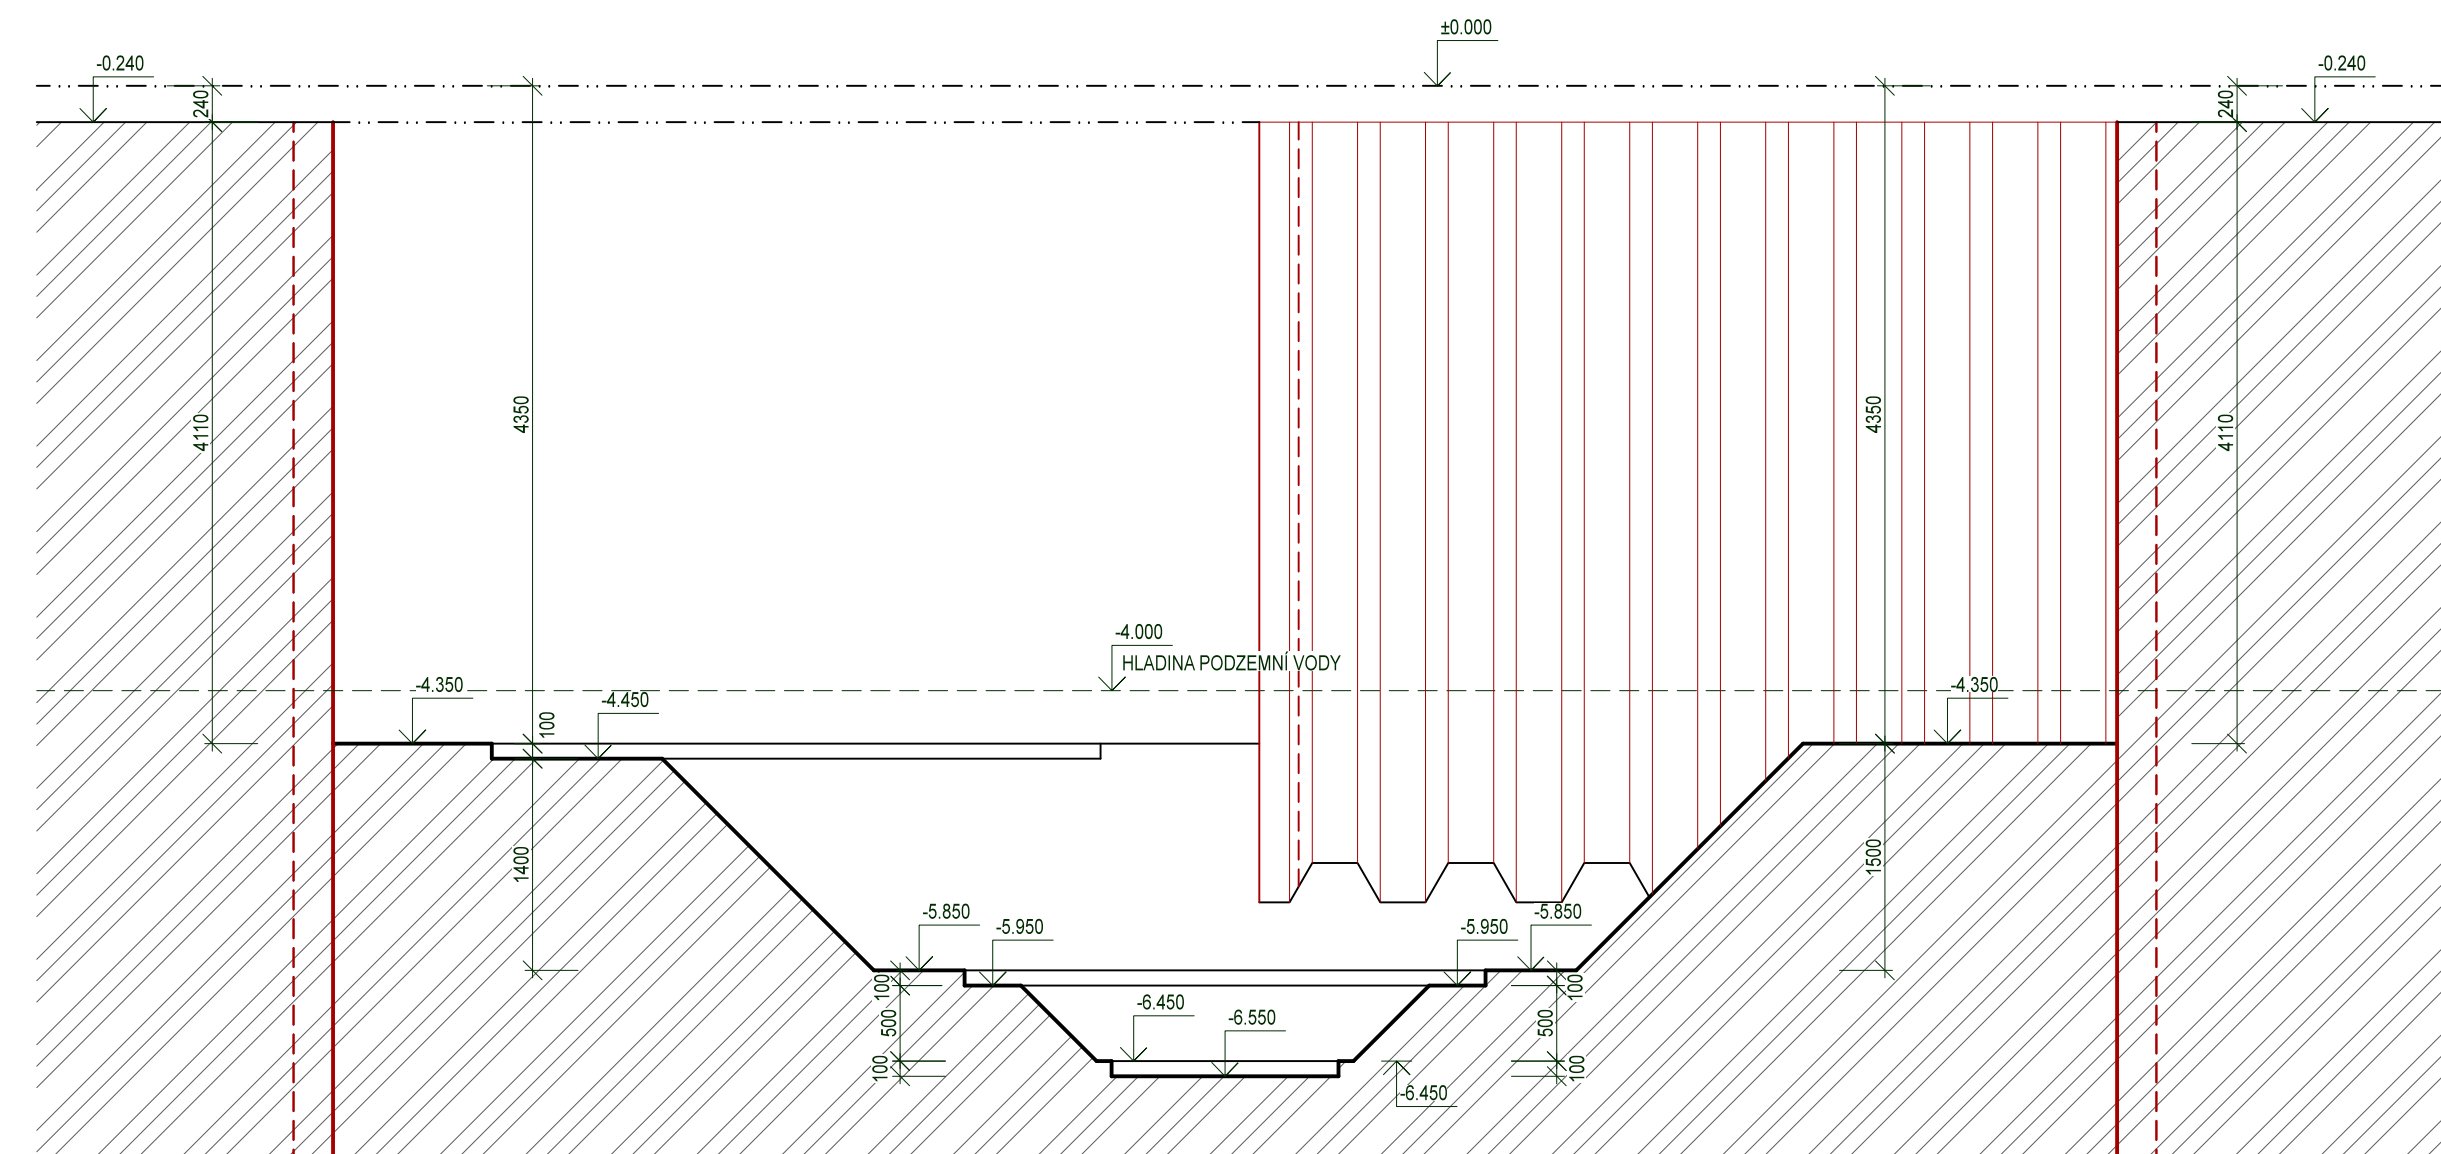



### LEGENDA KONSTRUKCÍ

-  STÁVAJÍCÍ KONSTRUKCE - PONECHÁVÁNÉ  
 STÁVAJÍCÍ KONSTRUKCE - ODSTRAŇOVÁNÉ  
 NOVÉ KONSTRUKCE  
 HRANICE ŘEŠENÉHO PROSTORU


## POZNÁMKY:


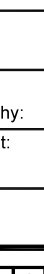

- \* POZN.4:  
PODCHYCENÍ NOSNÝCH KONSTRUKCÍ V PRŮBĚHU BOURACÍCH PRACÍ BUDE UPŘESNĚNO DLE STATICKÉHO NÁVRHU

PŮDORYS

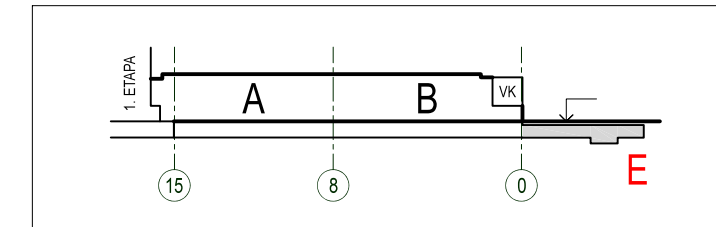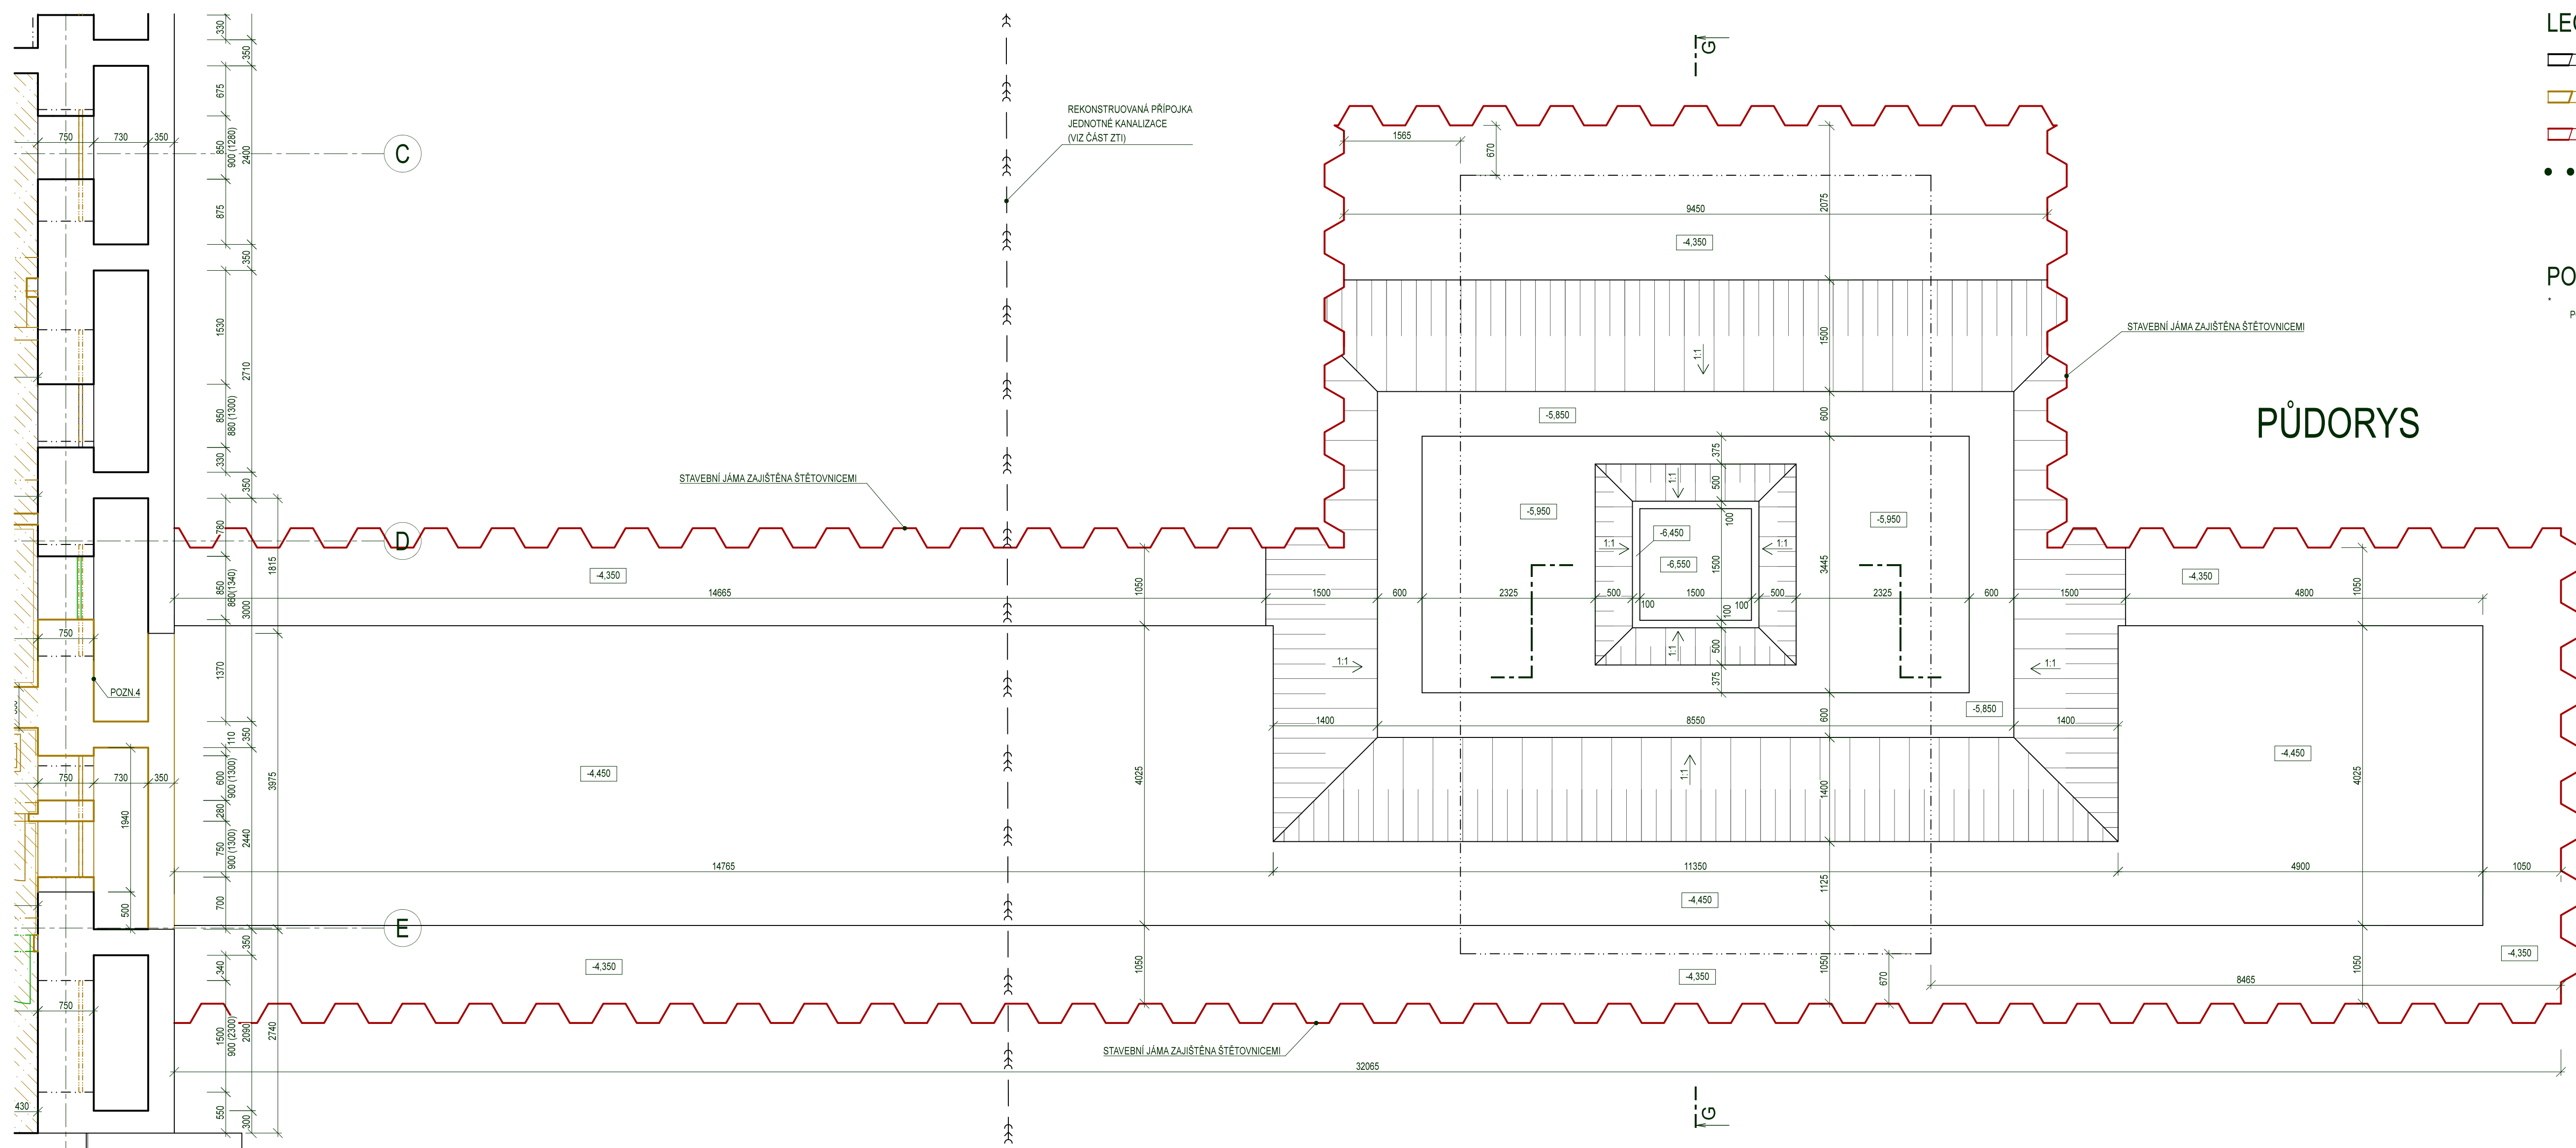

## SCHÉMA BUDOVY 1:2000

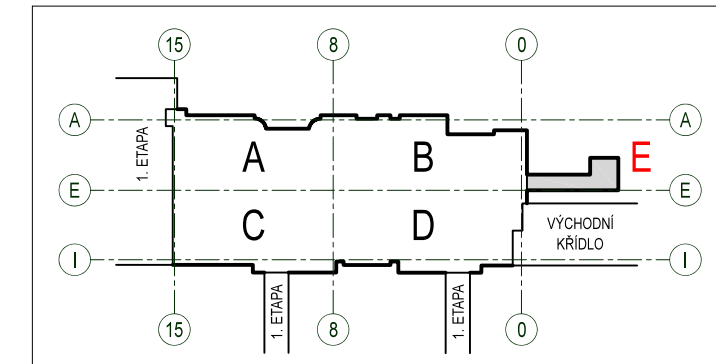

 <b>sfdi</b> STATNÍ FOND DOPRAVNÍ INFRASTRUKTURY		 Spolupracovník Evropské unie	
Orientační schéma: 		Paré:  Razítko oprávněné osoby:	
Revize:	Datum:	Popis:	Podpis:
Stavebník / investor:		Správa železnic, státní organizace	
Adresa:		Dlažbová 1003/7, 110 00 Praha 1	
Zastupuje investor:		Státní správa vchod	
Adresa:		Nerudova 775/1, 778 00 Olomouc	
Zhotovitel díla:		Společnost "SEU + SP + PRODIN + SIEBTAL_VB PARDUBICE_DSP, DSP"	
Adresa:		Oslavská 2645/1a, 130 00 Praha 3	
Kontakt:		T: +420 477 012 250 E: info@sudop.cz	
Zhotovitel částí / objektů:		ATELIER 4, s. r. o.	
Adresa:		Břežova 1724/26, 466 02 Jablonec nad Nisou	
Kontakt:		T: +420 483 311 581 E: info@atelier4.cz	
Hlavní projektant (HP):		ING. JANA PTAČKOVÁ	
Specialista:		Ing. arch. Veronika Halamová	
<b>Název stavby / akce:</b> <b>Rekonstrukce výpravní budovy</b> <b>v žst. Pardubice - 2. etapa (hala, křídla)</b>			
Název části:	Průsmerné objekty budovy	Označení (S-kód):	S62170008
Název objektu:	Výpravní budova - hala	Zakázka:	21-020.640
Název přílohy:	Hala - architektonicko stavební část	Označení částí:	D.2.2.
Název dílu / části přílohy:	Výkres výkresy - linek a autobusů (část E)	Číslo objektu / komponenty:	SO 61-71-1
Odpovědný projektant:	Zpracovatel přílohy	Číslo přílohy:	2, 005
Ing. JH Šmíd	Ing. Tereza Jančíková	Stupeň dokumentace:	PDPS
Kraj:	Katastrální území:	Smluvní datum zpracování:	15.7.2023
Pardubice	Pardubice		
Stav:	Stav dokumentace:	Číslo:	Průběh:
S 6 2 1 7 0 0 0 6 9	P D P S	D 2 2 1 X	S O 6 1 7 1 1 1 X X
2	2	2	0 0 5