




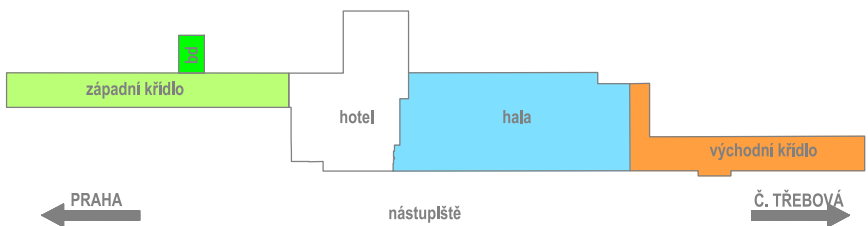

<div>Orientační schéma:</div> 			Paré:	
			Razítko oprávněné osoby:	
			Podpis:	Datum:
Revize:	Datum:	Popis:	Kontroloval:	

Stavebník / investor:	Správa železnic, státní organizace	
Adresa:	Dlážděná 1003/7, 110 00 Praha 1	
Zástupce investora:	Stavební správa východ	
Adresa:	Nerudova 773/1, 779 00 Olomouc	

Zhotovitel díla:	Společnost "SEU + SP + PRODIN + SIEBTAL_VB PARDUBICE_DSP, PDPS"		
Adresa:	Olšanská 2643/1a, 130 00 Praha 3		
Kontakt:	T: +420 477 012 250		
	E: info@sudopeu.cz		
Zhotovitel částí / objektu:	<b>ATELIER 4, s.r.o.</b>		
Adresa:	Březová 1724/29, 466 02 Jablonec nad Nisou		
Kontakt:	T: +420 483 311 561		
	E: info@atelier4.cz		
Hlavní projektant (HIP):	ING. JANA PTÁČKOVÁ	Specialista:	Ing.arch Veronika Hálamová

Název stavby / akce:	Rekonstrukce výpravní budovy v žst. Pardubice - 2. etapa (hala, křídla)										Označení (S-kód):		S62170008																										
											Zakázka:		21-020.64																										
Název části:	Pozemní objekty budov										Označení části:		D.2.2.																										
Název objektu:	Výpravní budova - hala										Číslo objektu / komplexu:		SO 61-71-1																										
Název přílohy:	Hala - architektonicko stavební část										Číslo přílohy:		2 . 074																										
Název dílčí části přílohy:	Výpis truhlářských výrobků																																						
Odpovědný projektant:	Zpracovatel přílohy:					Měřítko:					-					Stupeň dokumentace:																							
Ing. Jiří Šmid	Ing. arch. Veronika Halamová					Formáty:					16 x A4					PDPS																							
Kraj:	Katastrální území:					TUDU:										Smluvní datum zpracování:																							
Pardubický	Pardubice					1501J1										15.7.2023																							
S-kód:										Stupeň dokumentace:					Část:					Objekt:					Podobjekt:					Příloha:					Revize:				
S 6 2 1 7 0 0 0 8 9										P D P S					D 2 2 1 X					S 0 6 1 7 1 1 1					X X					2 0 7 4					0 0 0				

# VŠEOBECNÉ POZNÁMKY:

## SPECIFIKACE KUCHYŇSKÝCH LINEK

Pro veškeré výrobky bude zhotvena dílenská dokumentace, která bude předložena ke schválení autorskému dozoru a investorovi!

Kuchyňské linky jsou navrženy systémem typizovaných kuchyňských skříněk.

Hloubka dolních skříněk je standardní – 60cm. Výška pracovní desky 90 cm.

Hloubka horních skříněk se může lišit dle typizovaných prvků výrobce v rozmezí 30-35 cm.

Horní skříně jsou navrženy s otočnými dvířky, v návrhu se rozlišují 3 základní výšky:

- výška 60 cm, s 1 volnou policí, přesná výšky typizovaných výrobků různých výrobců se může lišit v rozmezí 57-62 cm
- výška 72 cm, se 2 volnými policemi, přesná výšky typizovaných výrobků různých výrobců se může lišit v rozmezí 70-75 cm (zázemí s minimální délkou linky - je potřeba více úložného prostoru)
- výška 85 cm + vykrytí (zázemí s minimální délkou linky a nízkým podhledem)

Pracovní deska:

- s odolným povrchem HPL, postformingová hrana
- v pracovní lince budou ve výrobně připraveny otvory pro dřezy, baterie, sporáky atd.
- spoj rohových nebo delších desek bude proveden na sraz, lepen voděodolným lepidlem, bez lištování

Zadní obkladová deska:

- nosič z DTD s povrchem HPL, tl. 10 mm, spoje lepeny voděodolným PUR lepidlem, zadní strana s protitahem
- v obkladu budou vyříznuty otvory pro zásuvky a vypínače - koordinace s elektroinstalací
- spoj rohových nebo delších desek bude proveden na sraz, lepen voděodolným lepidlem, bez lištování

Skříně:

- korpusy z oboustranně laminovaných LTD tl. min. 18 mm
- dvířka a čela zásuvek z oboustranně laminovaných LTD tl. min 18 mm
- dvířka a čela zásuvek budou naložená
- záda ze sololaku, barva bílá, nesmí přiléhat na stěnu (upevnění v drážkách bočnic nebo odstup celých skříněk)
- na nepohledových stranách desek ABS hrany tl. 1 mm, na pohledových stranách ABS hranou tl. 2 mm, hrany lepeny voděodolným PUR lepidlem
- spodní skříně budou osazeny na rektifikační nohy průměru 32 mm, zakryté z pohledových stran průběžným soklem z LTD desky, barva bílá
- skříně budou vybaveny zásuvkami a policemi dle výkresů
- zásuvky budou mít kuličkový plnovýsuv s integrovaným dovíráním
- dvířka budou vybavena panty s tichým dovíráním
- úchytky kovové (hliník / nerez), hranaté s mírným zaoblením, standardní rozteč 160 mm (případně dle výkresu)
- montáž úchytek horizontálně u spodních skříněk, vertikálně u horních nebo dle výkresu
- dřezové skříně budou připraveny pro montáž dřezů a baterií (koordinace s dodávkou ZTI), nebudou mít police - počítá se s umístěním košů
- skříně pro vestavné spotřebiče budou upraveny na míru konkrétním spotřebičům
- větrací otvory v soklu budou navrženy dle standardních potřeb (u lednic, trouby apod.) a budou osazeny mřížkami v kovovém vzhledu

Dekory:

- povrch LTD desek i HPL povrchů bude matný, ale dobře udržovatelný (nepřilíší hrubá struktura)
- u korpusů je možno použít bílé desky s hladkým povrchem, u dvířek je třeba počítat se strukturou jemné perličky
- povrch dřevodekorů bude matný, jemně strukturovaný ve shodě se vzorem
- veškeré dekory budou vybrány architektem z aktuálních vzorníků více výrobců, požadovány jsou kvalitní materiály


- dolní skříně korpus: LTD, barva bílá, povrch hladký
- dolní skříně dvířka (čela): LTD, barva bílá, povrch jemná perlička
- horní skříně (korpusy i dvířka): dřevodekor - dub, povrch jemná struktura shodná s dekorem
- hrany barevně shodné s dekory desek
- pracovní deska: světle šedý beton (kámen)
- zádožá deska: dekor shodný s pracovní deskou nebo jednoduchá grafický vzor v šedo-bílé barvě

Osvětlení:

- některé linky budou opatřeny LED páskem zafrézovaným do horních skříněk
- požadavek je vypsán na výkresu v části "Vybavení"
- dodávka i montáž LED pásku je součástí dodávky nábytku
- specifikace svítidla: LED pásek – min. 120 LED/m, barva světla: denní bílá, zakrytí rovným difuzérem
- trafo bude umístěno v horních skřínkách, svítidlo bude napojeno na vypínač v obkladové desce (koordinace s elektroinstalací)

Vybavení:


- každá dřezová skříňka bude opatřena dřezem s baterií - dodávka ZTI, ve skříňce nebudou police - počítá se s umístěním košů
- koše nejsou součástí dodávky
- v některých prostorech jsou součástí dodávky vestavné lednice (podpultová nebo vyšší bez mrazáku) - viz. výkresová dokumentace
- jiné spotřebiče nejsou uvažovány, případný požadavek investora (nájemce) na další vestavné spotřebiče je třeba dorešit v rámci AD

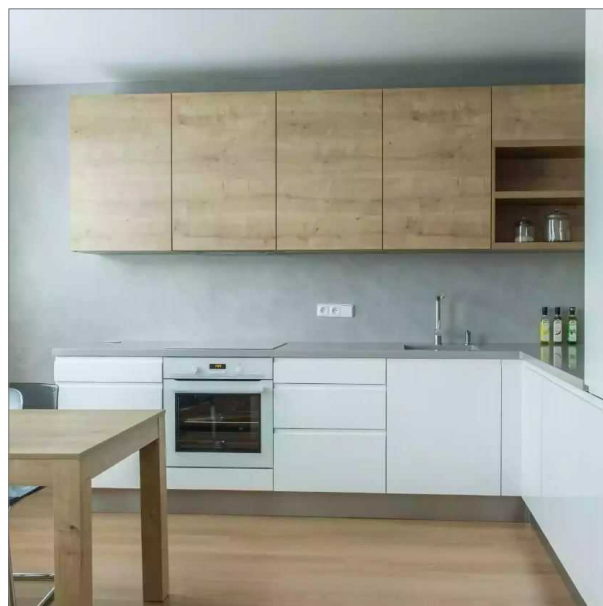


Inspirační obrázek - kombinace dekorů: bílá + světle šedá + dub

# T101 - KUCHYŇSKÁ LINKA POKLADNY - INFORMACE (0P112)

PŮDORYS 1:25

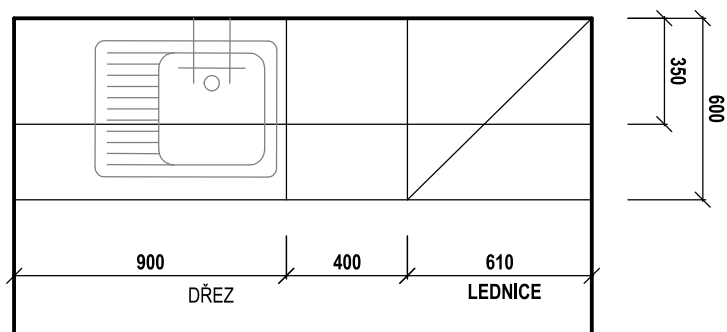

NÁRYS 1:25

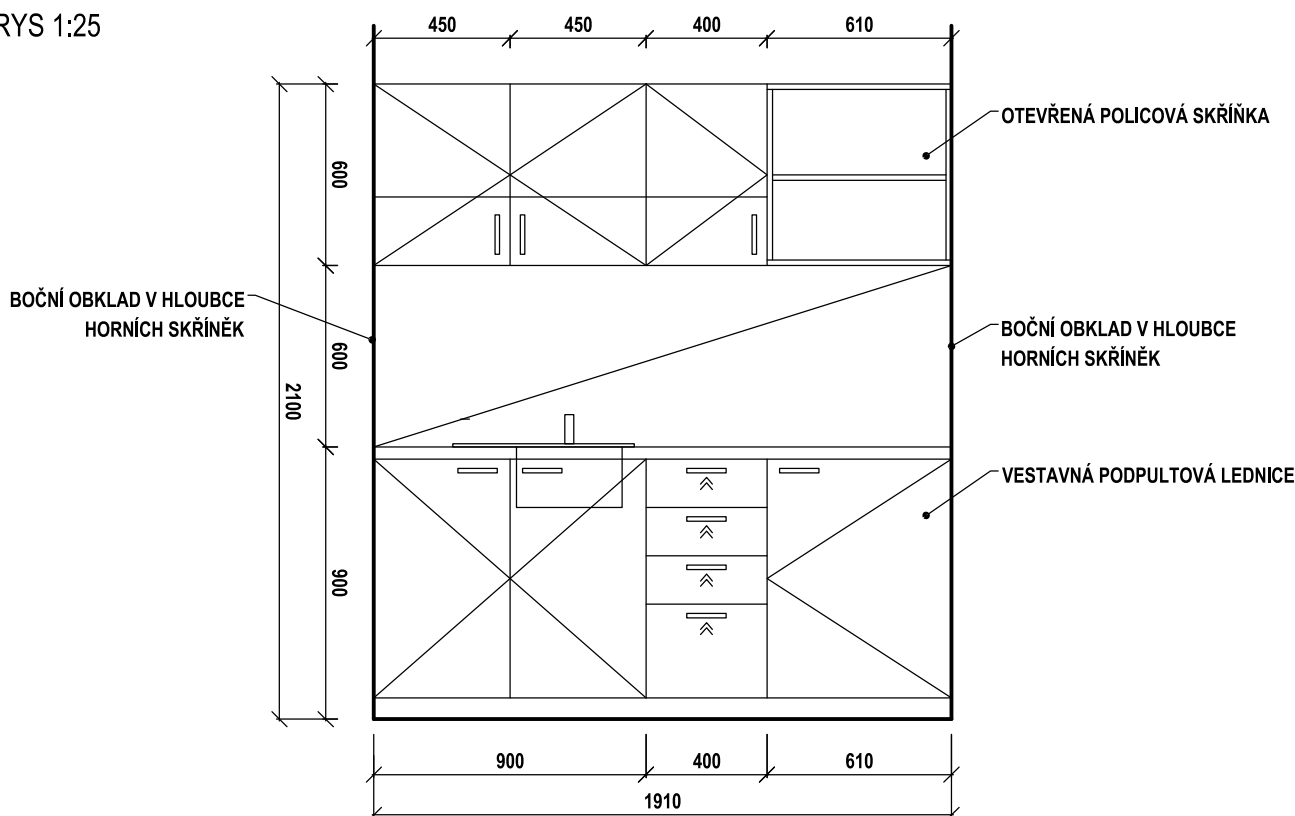

Kuchyňská linka na míru - do niky:

1x dolní dřezová skříň š. 90 cm  
1x dolní zásuvková skříň š. 40 cm  
1x dolní skříň š. 61 cm s vestavnou lednicí  
2x horní skříň š. 45 cm, v. 60 cm  
1x horní skříň š. 40 cm, v. 60 cm  
1x horní otevřená policová skříň š. 61 cm, v. 60 cm  
pracovní deska 60x191 cm  
zádová zástěna 60x191 cm + boční obklady 2x60x35 cm

Vybavení:

dřez s odkapem + stojánková baterie - dodávka ZTI  
elektro zásuvky - viz. projekt elektro  
osvětlení: zafrézovaný LED pásek - viz. všeobecné poznámky  
vestavná lednice podpultová - objem chladničky cca 135 l, bez mrazáku, energetická třída max.F


Specifikace a dekory:

viz. Všeobecné poznámky - Specifikace kuchyňských linek


# T102 - KUCHYŇSKÁ LINKA

## POKLADNY - DENNÍ MÍSTNOST (0P119a)

PŮDORYS 1:25

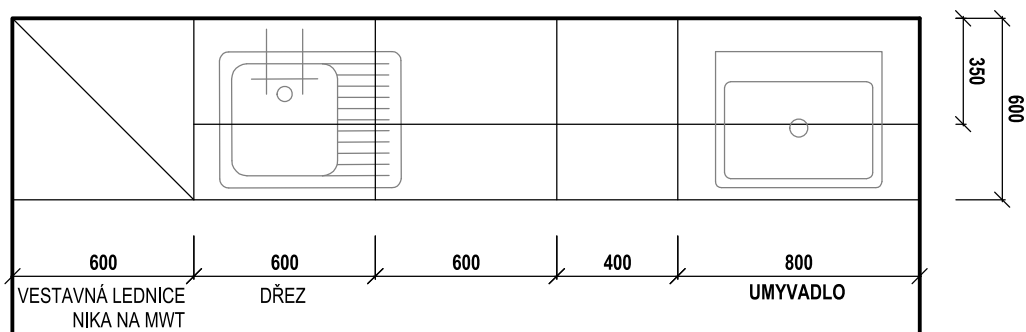

NÁRYS 1:25

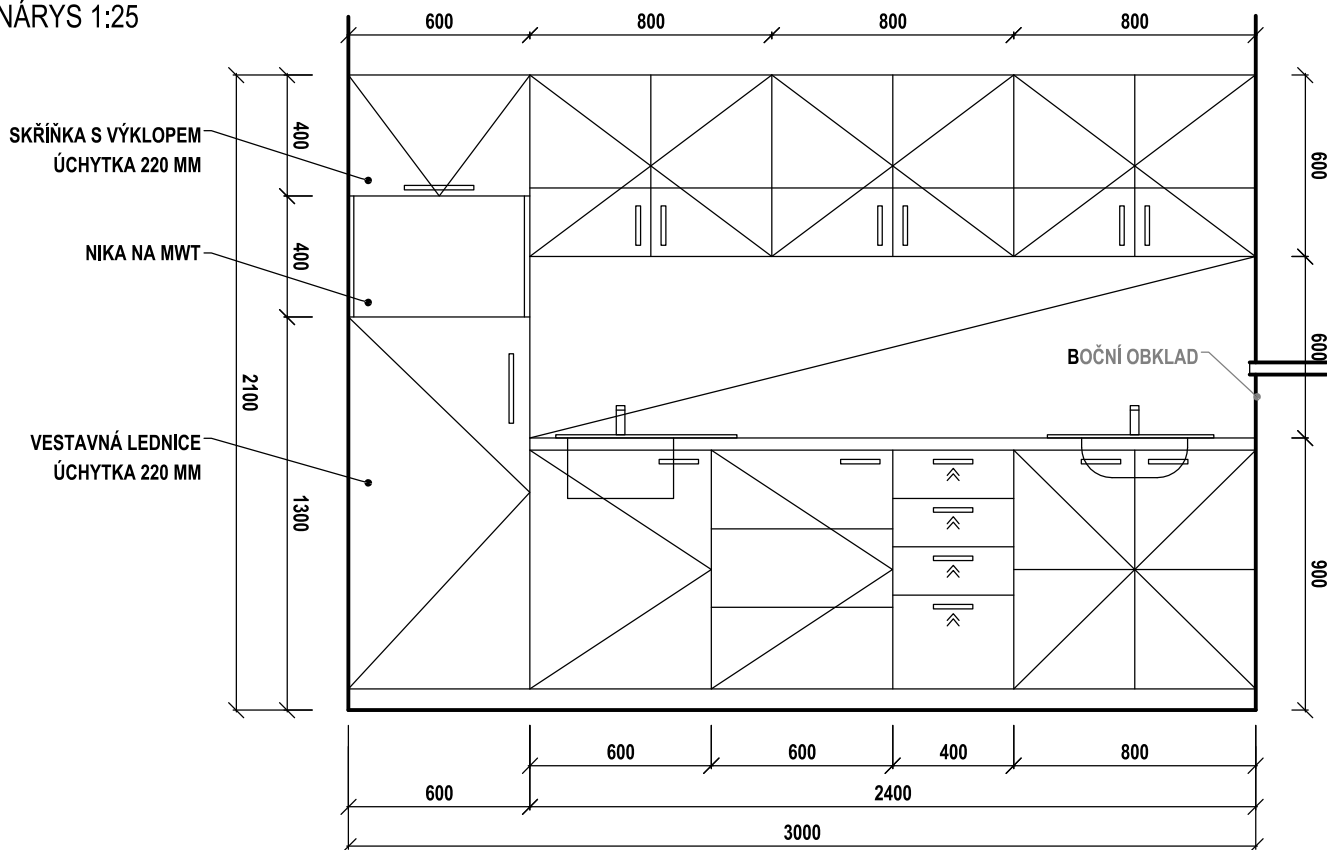

Sestava je navržena z modulů:

- 1x vysoká skříň s vestavnou lednicí - š. 60 cm, hl. 60 cm, v. 210 cm
- 1x dolní dřezová skříň š. 60 cm
- 1x dolní policová skříň š. 60 cm
- 1x dolní zásuvková skříň š. 40 cm
- 1x dolní umyvadlová skříň š. 80 cm
- 3x horní skříň š. 80 cm, v. 60 cm

pracovní deska 60x240 cm

zádová zástěna 60x240 cm + boční obklay 60x35 cm

Vybavení:

dřez s odkapem + stojánková baterie - dodávka ZTI

zápustné umyvadlo + stojánková baterie - dodávka ZTI

elektro zásuvky - viz. projekt elektro

vestavná lednice: výška 120 cm - objem chladničky cca 156 l, mrazák cca 19l, energetická třída max.F  
bez osvětlení


Specifikace a dekory:

viz. Všeobecné poznámky - Specifikace kuchyňských linek  
2x delší úchytka - rozteč 220 mm


# T103 - KUCHYŇSKÁ LINKA

## KOMERČNÍ JEDNOTKA - ZÁZEMÍ (0P139)

PŮDORYS 1:25

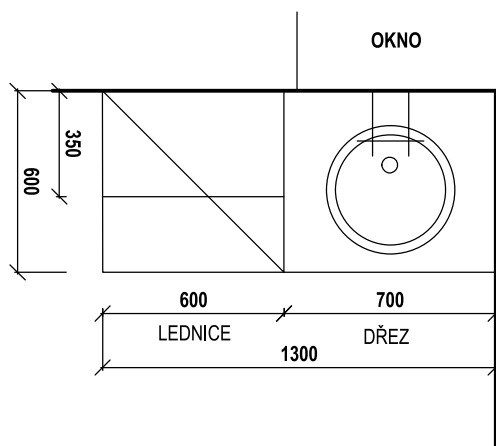

NÁRYS 1:25

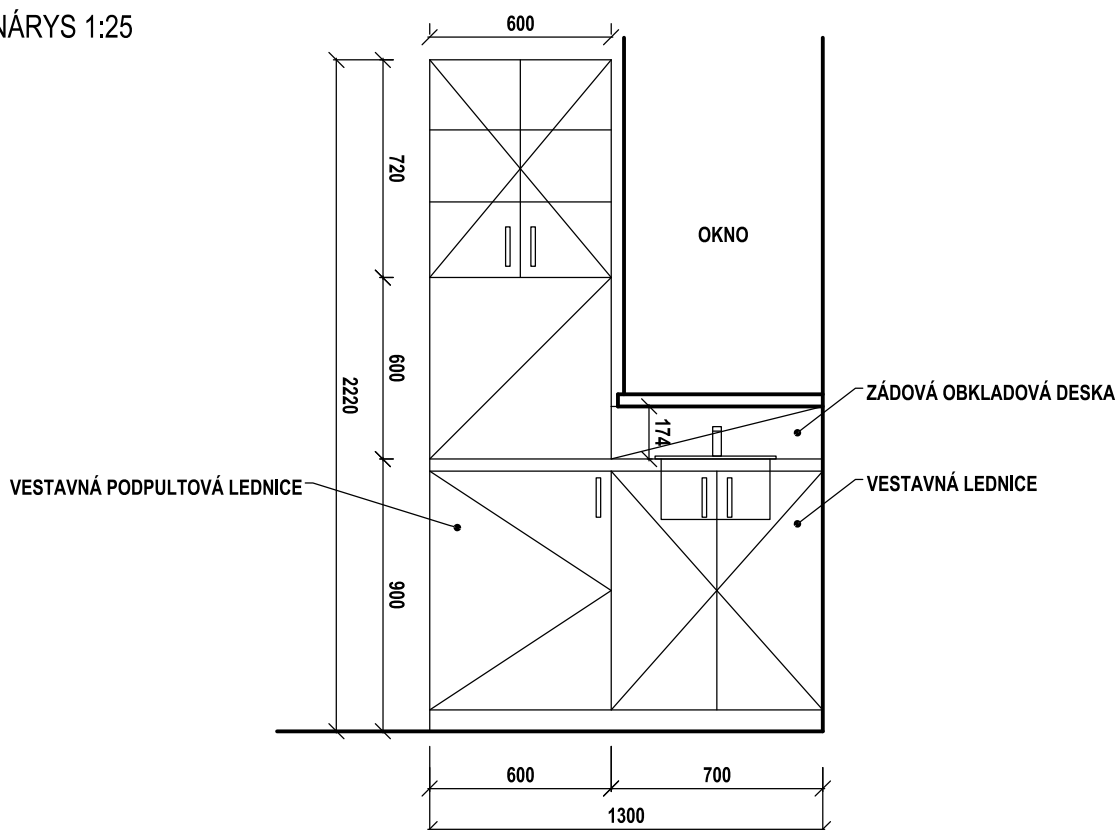

Kuchyňská linka na míru - do niky:

- 1x dolní dřezová skříň š. 70 cm
- 1x dolní skříň š. 60 cm s vestavnou lednicí
- 1x horní skříň š. 60 cm, v. 72 cm

pracovní deska 60x130 cm  
zádová zástěna 60x60 cm + 70x18 cm

Vybavení:  
dřez kulatý + stojánková baterie - dodávka ZTI  
elektro zásuvky - viz. projekt elektro  
bez osvětlení  
vestavná lednice podpultová - objem chladničky cca 135 l,  
bez mrazáku, energetická třída max.F


Specifikace a dekory:

viz. Všeobecné poznámky - Specifikace kuchyňských linek


# T104 - KUCHYŇSKÁ LINKA

## KOMERČNÍ JEDNOTKA - ZÁZEMÍ (0P146)

PŮDORYS 1:25

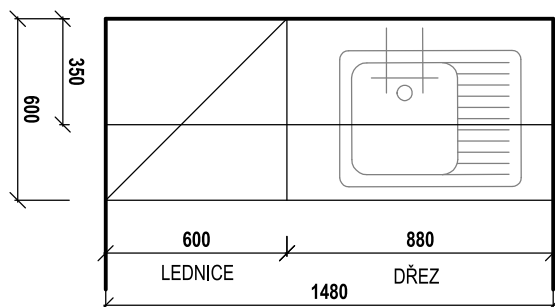

NÁRYS 1:25

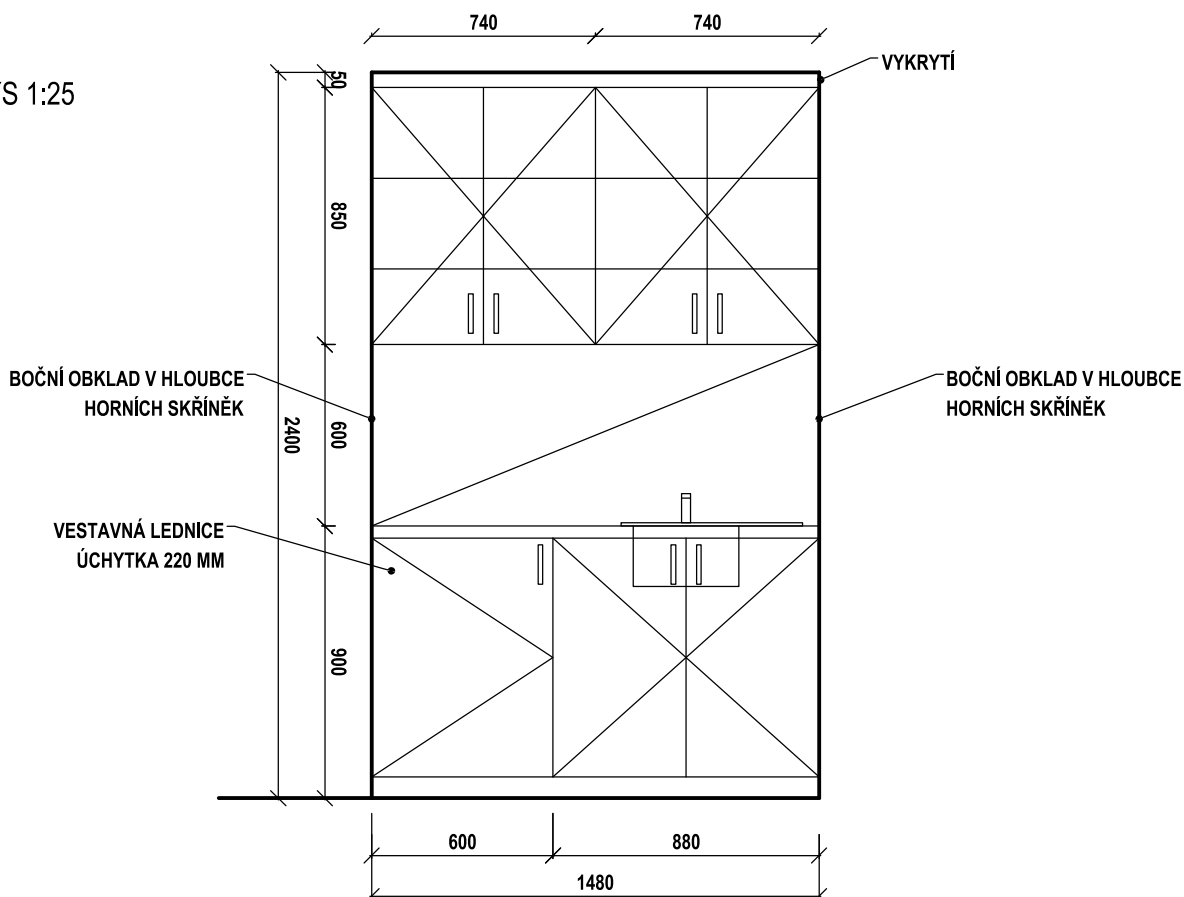

Kuchyňská linka na míru - do niky:

1x dolní dřezová skříň š. 88 cm  
1x dolní skříň š. 60 cm s vestavnou lednicí  
2x horní skříň š. 74 cm, v. 85 cm + vykrytí v. 5 cm

pracovní deska 60x148 cm  
zádová zástěna 60x148 cm + boční obklady 2x60x35 cm

Vybavení:  
dřez s odkapem + stojánková baterie - dodávka ZTI  
elektro zásuvky - viz. projekt elektro  
bez osvětlení  
vestavná lednice podpultová - objem chladničky cca 135 l,  
bez mrazáku, energetická třída max.F


Specifikace a dekory:

viz. Všeobecné poznámky - Specifikace kuchyňských linek


# T105 - KUCHYŇSKÁ LINKA

## KOMERČNÍ JEDNOTKA - ZÁZEMÍ (0P158)

PŮDORYS 1:25

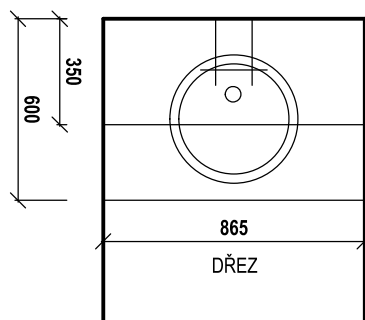

NÁRYS 1:25

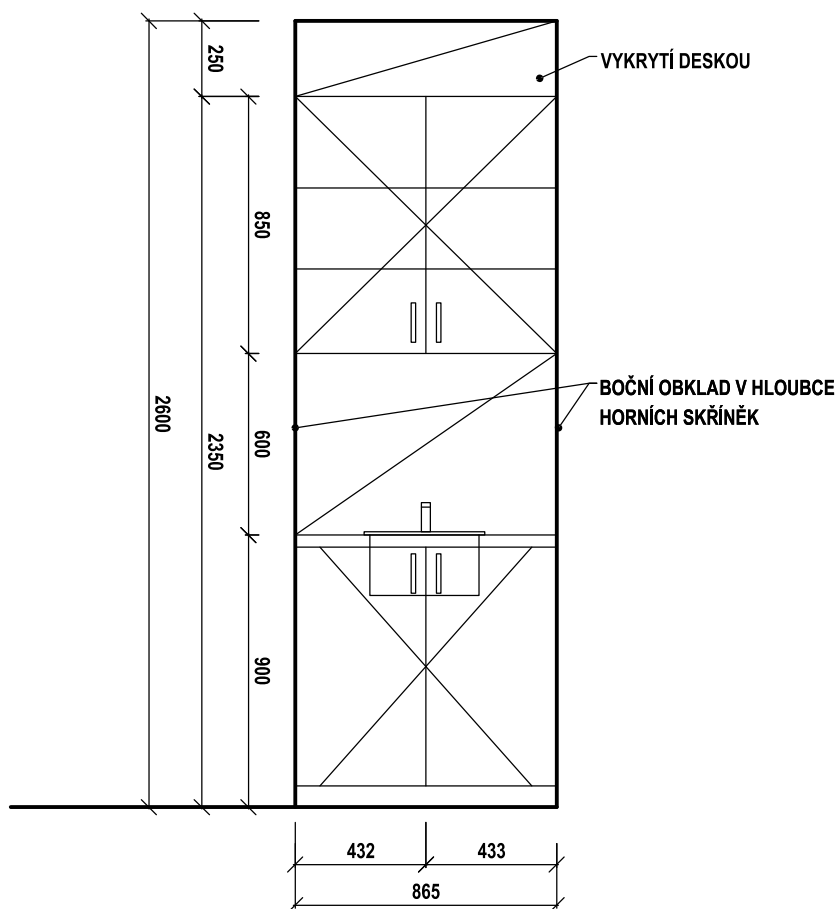

Kuchyňská linka na míru - do niky:

1x dolní dřezová skříň š. 86,5 cm  
1x horní skříň š. 86,5 cm, v. 85 cm  
+ vykrytí deskou v. 25 cm

pracovní deska 60x86,5 cm  
zádová zástěna 60x86,5 cm + boční obklady 2x60x35 cm

Vybavení:  
dřez kulatý + stojánková baterie - dodávka ZTI  
elektro zásuvky - viz. projekt elektro  
bez osvětlení


Specifikace a dekory:

viz. Všeobecné poznámky - Specifikace kuchyňských linek


# T106 - KUCHYŇSKÁ LINKA

## KOMERČNÍ JEDNOTKA - ZÁZEMÍ (0P181)

PŮDORYS 1:25

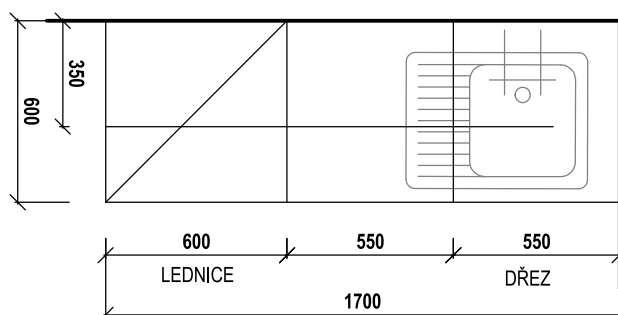

NÁRYS 1:25

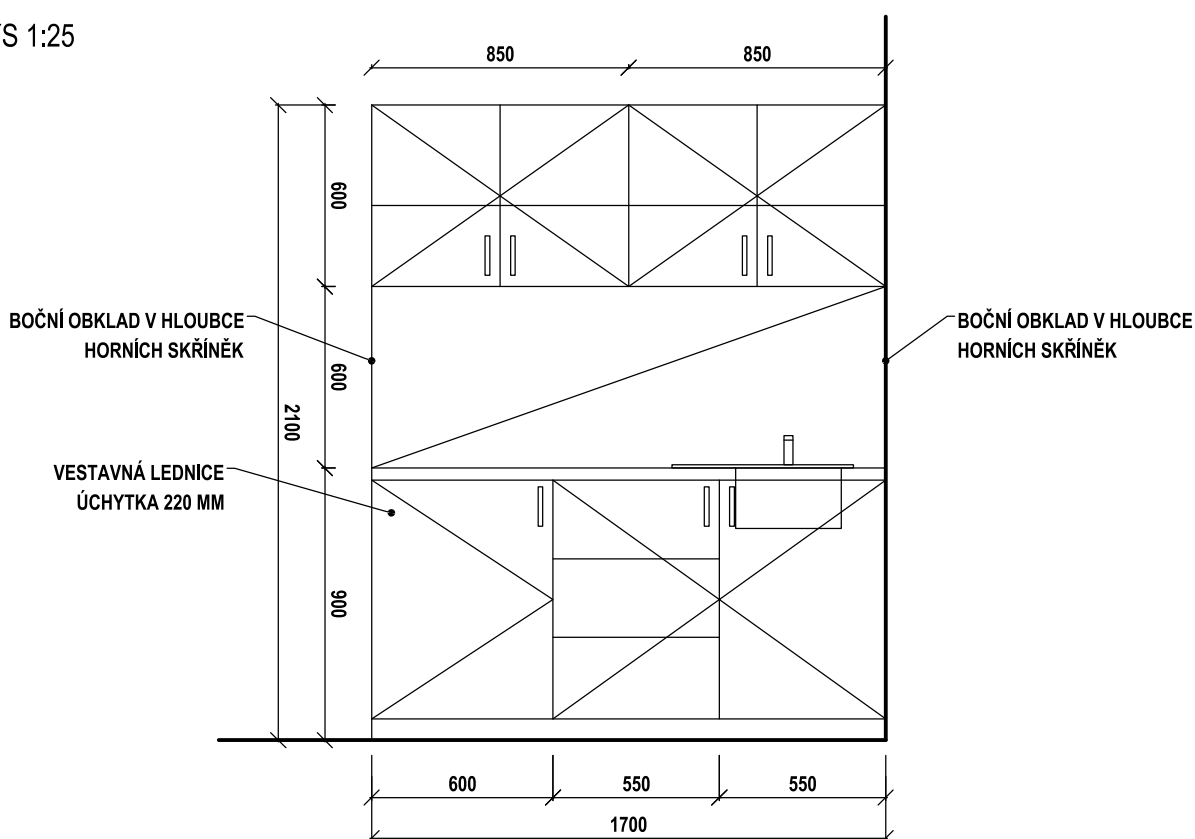

Kuchyňská linka na míru - do niky:

- 1x dolní dřezová skříň š. 55 cm
- 1x dolní policová skříň š. 55 cm
- 1x dolní skříň š. 60 cm s vestavnou lednicí
- 2x horní policová skříň š. 85 cm, v. 60 cm

pracovní deska 60x170 cm  
zádová zástěna 60x170 cm + boční obklady 2x60x35 cm

Vybavení:

- dřez s odkapem + stojánková baterie - dodávka ZTI
- elektro zásuvky - viz. projekt elektro
- bez osvětlení
- vestavná lednice podpultová - objem chladničky cca 135 l,
- bez mrazáku, energetická třída max.F


Specifikace a dekory:

viz. Všeobecné poznámky - Specifikace kuchyňských linek




# T107 - UMYVADLOVÁ SKŘÍŇ ČEKRÁNA PRO MATKY S DĚTMI (0P106)


PŮDORYS 1:25

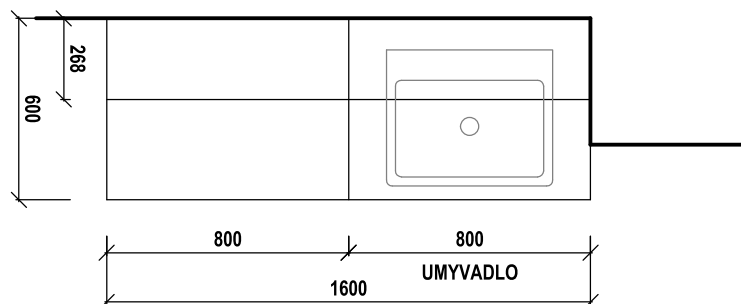

NÁRYS 1:25

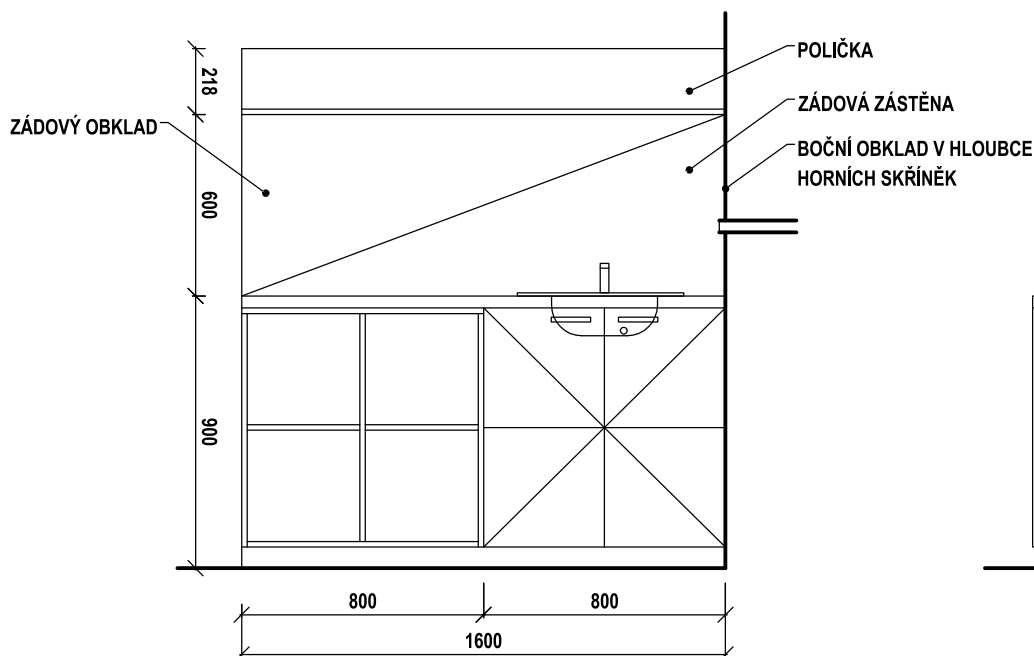

ŘEZ 1:25

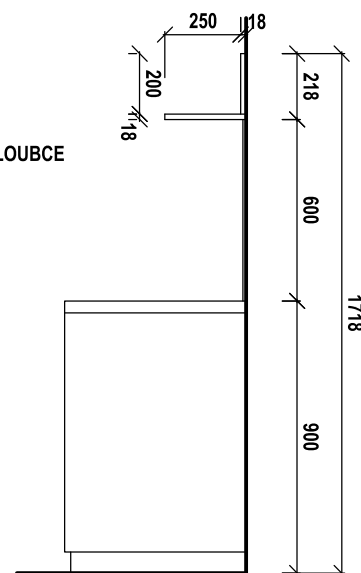

## Umyvadlová skříň - sestava:

- 1x dolní umyvadlová skříň š. 80 cm, zamykatelná
- 1x dolní otevřená skříň š. 80 cm
- 1x horní polička tvaru L délky 160 cm

pracovní deska 60x160 cm  
zádová zástěna 60x160 cm + boční obklad 60x26,8 cm

Vybavení:  
umyvadlo zápusné + stojánková baterie - dodávka ZTI  
elektro zásuvky - viz. projekt elektro  
bez osvětlení

## Specifikace a dekory:


viz. Všeobecné poznámky - Specifikace kuchyňských linek

## Dekory:


- skřínky (korpusy i dvířka) a police: LTD, dřevodekor - dub, povrch jemná struktura shodná s dekorem
- hrany barevně shodné s dekory desek
  - pracovní deska: světle šedý beton (kámen)
  - zádová deska: dekor shodný s pracovní deskou nebo jednoduchá grafický vzor v šedo-bílé barvě

# T108 - UMYVADLOVÁ DESKA VEŘEJNÉ TOALETY (0P159, 0P164)


PŮDORYS 1:25

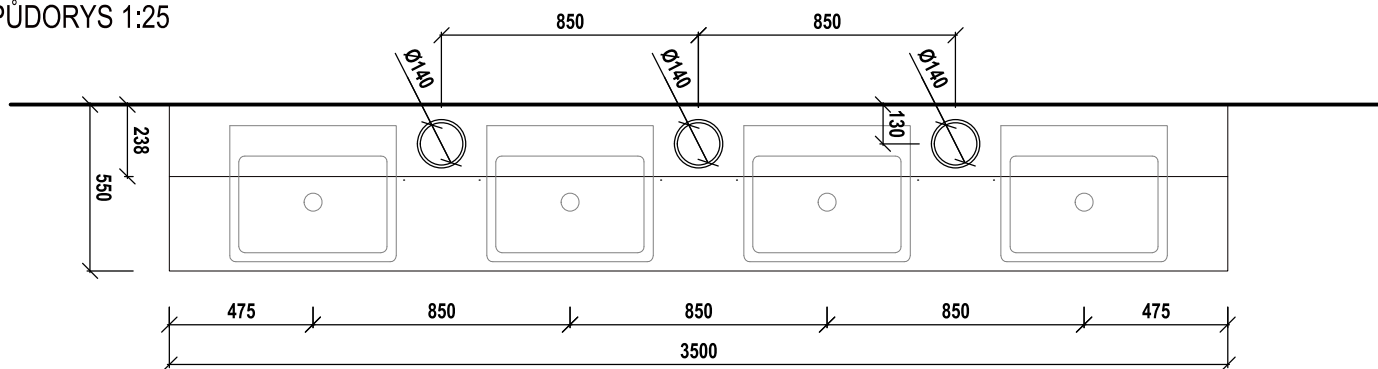

NÁRYS 1:25

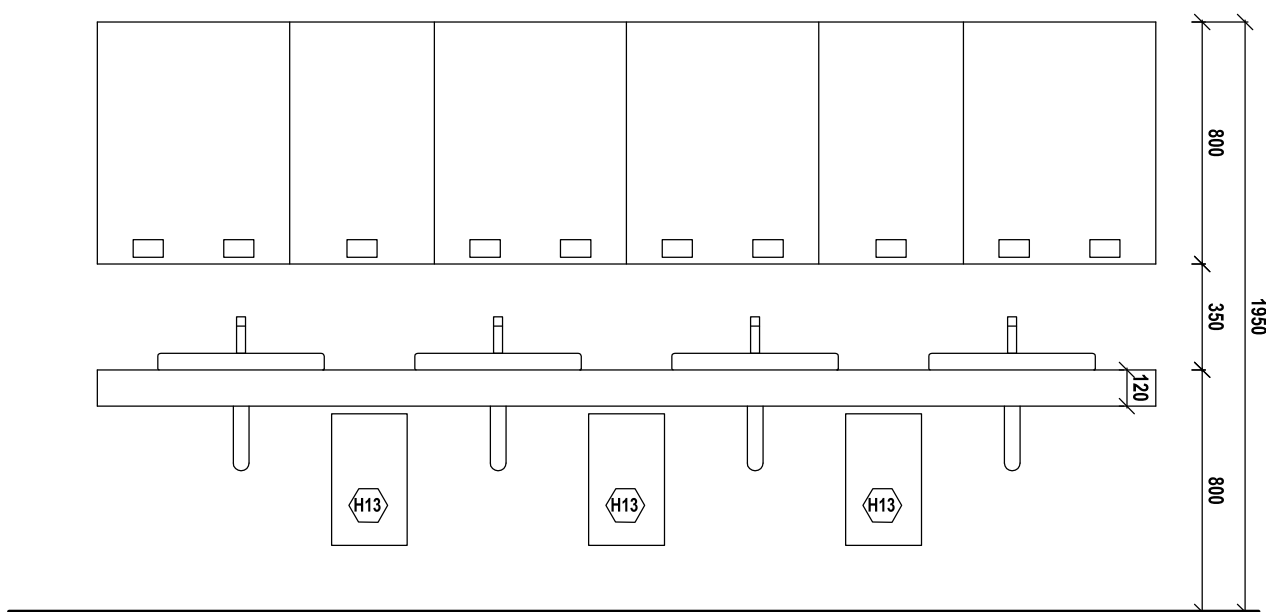

ŘEZ 1:25

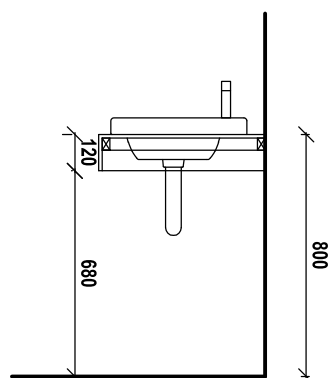


## Umyvadlová deska:


- rozměr: 3500 x 550 x 120 mm (v případě nutnosti složení z více desek bude spoj zabroušen - bezešvý)
- zahrnuje kovový nosný rám nebo konzoly včetně montáže do nosné zdi
- materiál desky: umělý kámen - pevný, neporézní, homogenní materiál složený z akrylové pryskyřice a přírodních minerálů, hygienicky nezávadný, inertní a netoxický, bezešvé nerozeznatelné spoje desek
- dekor: tmavě šedá imitace terazzo nebo kamene, povrch hladký matný, dobře udržovatelný  
přesný dekor bude vybrán architektem z aktuálních vzorníků více výrobců
- v desce budou ve výrobně připraveny otvory pro osazení umyvadel, baterií a otvor pro vhozy papírových ručníků
- vhozy budou průměru cca 14 cm, budou opatřeny nerezovým lemem, jejich pozice musí být koordinována s koší H13
- tvar desky L - přední lem výšky 12 cm - spoj desek bude bezešvý (zabroušený)

## VEŘEJNÉ TOALETY (0P159, 0P164)

**POHLED 1:25**

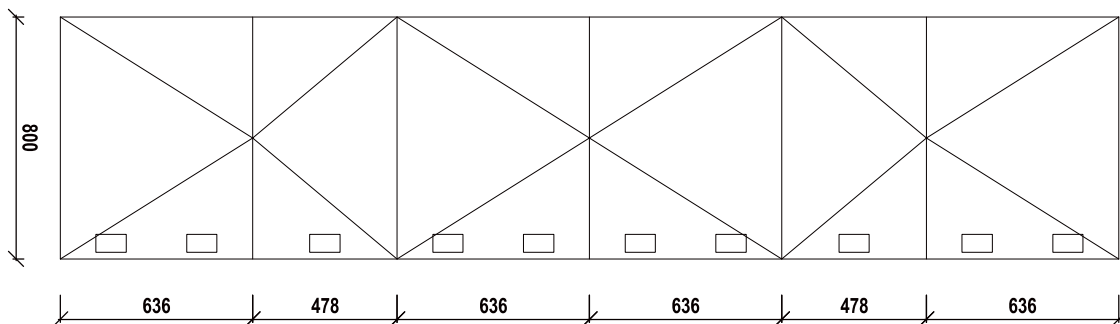


## NÁRYS 1:25

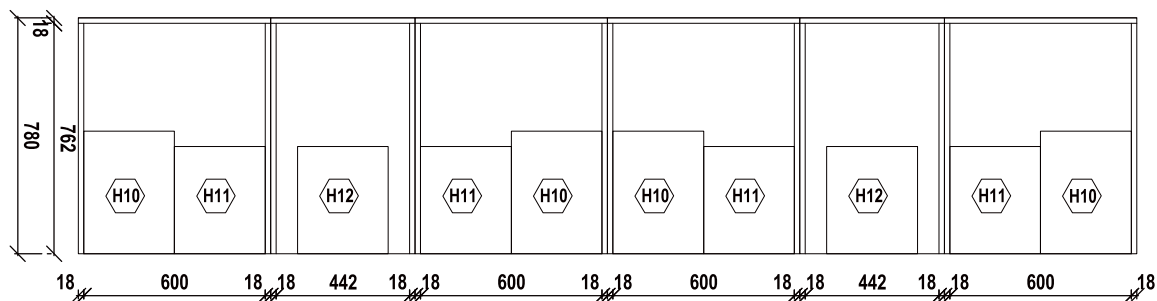

## ŘEZ 1:25


**Zrcadlová skříňka:**

- sestava skříňek s pevnými zády nebo výztuhami, bez dna
- z LTD tl. 18 mm, barva bílá
- dvířka s celoplošně lepeným zrcadlem
- dvířka přesahují skříňku a nahrazují tak úchytky, hrany ABS tl. 2 mm lepeno voděodolným PUR lepidlem
- uvnitř skříňky montáž hygienických modulů:
  - H10 (zásobník papírových ručníků),
  - H11 (zásobník tekutého mýdla),
  - H12 (automatický osoušeč rukou) na zeď nebo na záda skříňky, moduly mají nosné konstrukce z plechu
- uvnitř skříňky el. zásuvky a přípojky nutné pro hygienické moduly nutná koordinace s dodavatelem modulů
- na zádové desce nebo dolní výztuze bude provedeno osvětlení LED páskem:
  - min. 120 LED/m, barva světla: denní bílá
- na zrcadlech budou aplikovány piktogramy - polep bílou folií (mýdlo, osoušeč, papírové ručníky)
- v dílenské dokumentaci prověřit možnost uzamykatelnosti skříňek

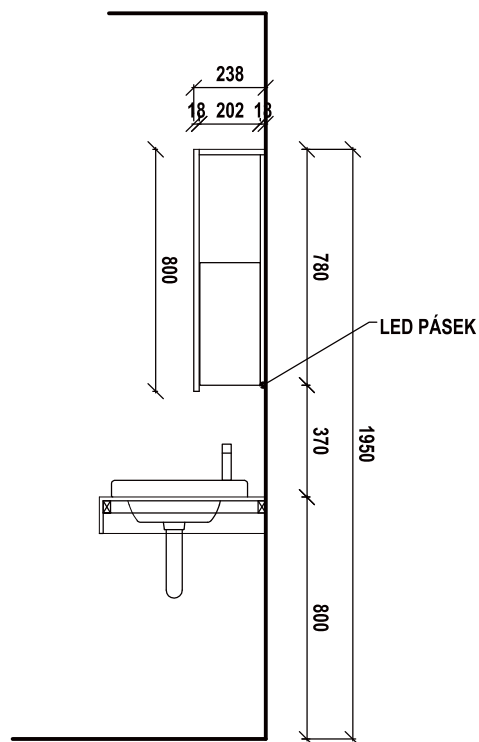


# T110 + T111 - UMYVADLOVÁ DESKA A SKŘÍŇKA WC - ČD LOUNGE (0P110)


PŮDORYS 1:25

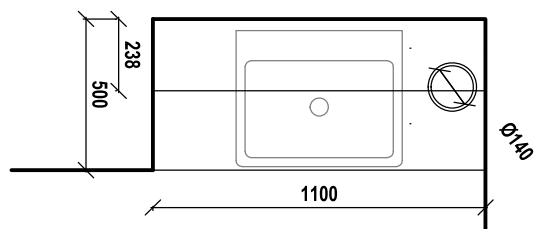


VNITŘNÍ USPOŘÁDÁNÍ 1:25

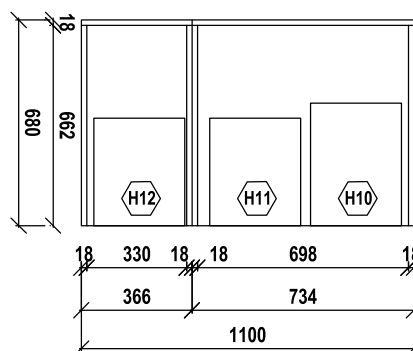

NÁRYS 1:25

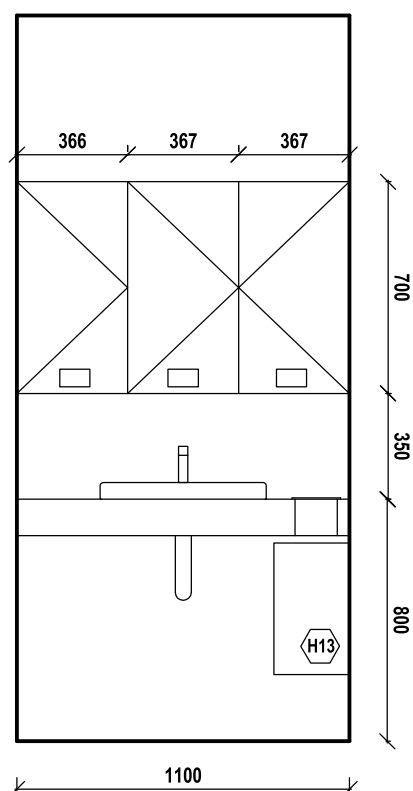

ŘEZ 1:25

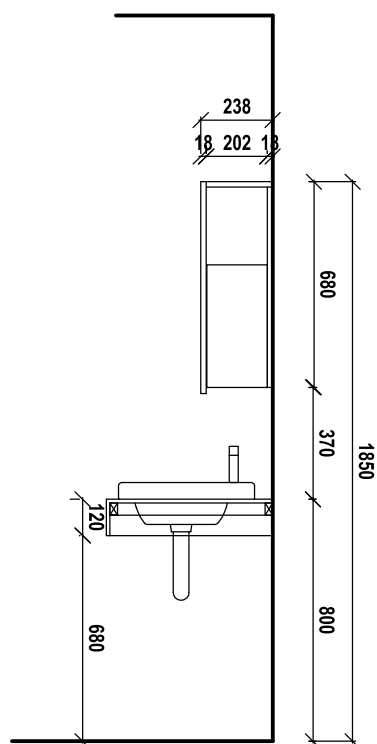

## Umyvadlová deska:


- deska na míru do niky, přesné rozměry nutno ověřit na stavbě
- zahrnuje kovový nosný rám nebo konzoly včetně montáže do nosné zdi
- materiál desky: umělý kámen - pevný, neporézní, homogenní materiál složený z akrylové pryskyřice a přírodních minerálů, hygienicky nezávadný, inertní a netoxický, bezešvé nerozeznatelné spoje desek
- dekor: tmavě šedá imitace terazzo nebo kamene, povrch hladký matný, dobře udržovatelný  
přesný dekor bude vybrán architektem z aktuálních vzorníků více výrobců
- v desce budou ve výrobně připraveny otvory pro osazení umyvadel, baterií a otvor pro vhoz papírových ručníků
- vhoz bude průměru cca 14 cm, bude opatřen nerezovým lemem, jeho pozice musí být koordinována s nástěnným košem H13
- tvar desky L - přední lem výšky 12 cm - spoj desek bude bezešvý (zabroušený)

## Skříňka:


- skříňka s pevnými zády nebo výztuhami, bez dna
- z LTD tl. 18 mm, barva bílá
- dvířka s celoplošně lepeným zrcadlem,
- dvířka přesahují skříňku a nahrazují tak úchytky, hrany ABS tl. 2 mm, lepeno voděodolným PUR lepidlem
- uvnitř skříňky montáž hygienických modulů H10 (zásobník papírových ručníků), H11 (zásobník tekutého mýdla), H12 (automatický osoušeč rukou) na zeď nebo na záda skříňky, moduly mají nosné konstrukce z plechů
- uvnitř skříňky el. zásuvky a přípojky nutné pro hygienické moduly - nutná koordinace s dodavatelem modulů
- na zrcadlech budou aplikovány piktogramy - mýdlo, osoušeč, papírové ručníky (polep bílou folií)
- v dílenské dokumentaci prověřit možnost uzamykatelnosti skříněk

# T112 - SANITÁRNÍ PŘÍČKA VEŘEJNÉ TOALETY (0P161)

PŮDORYS 1:25

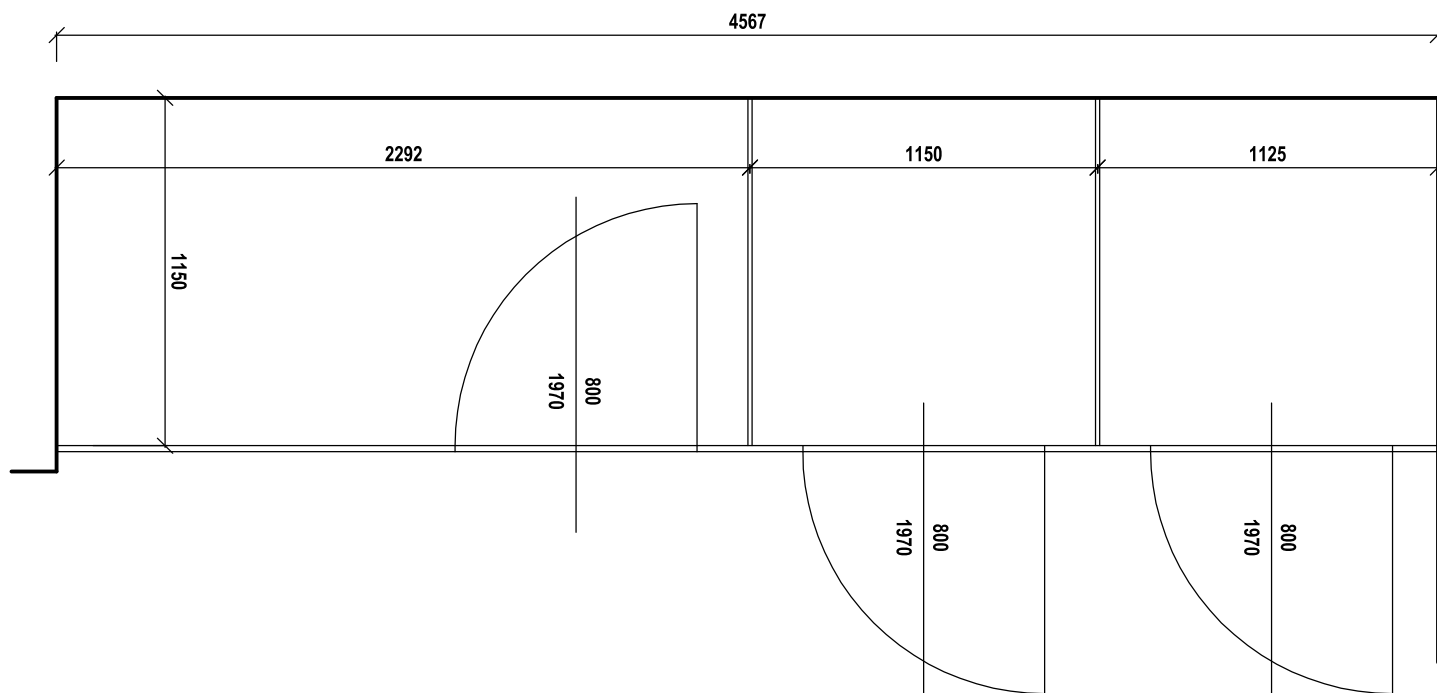

NÁRYS 1:25

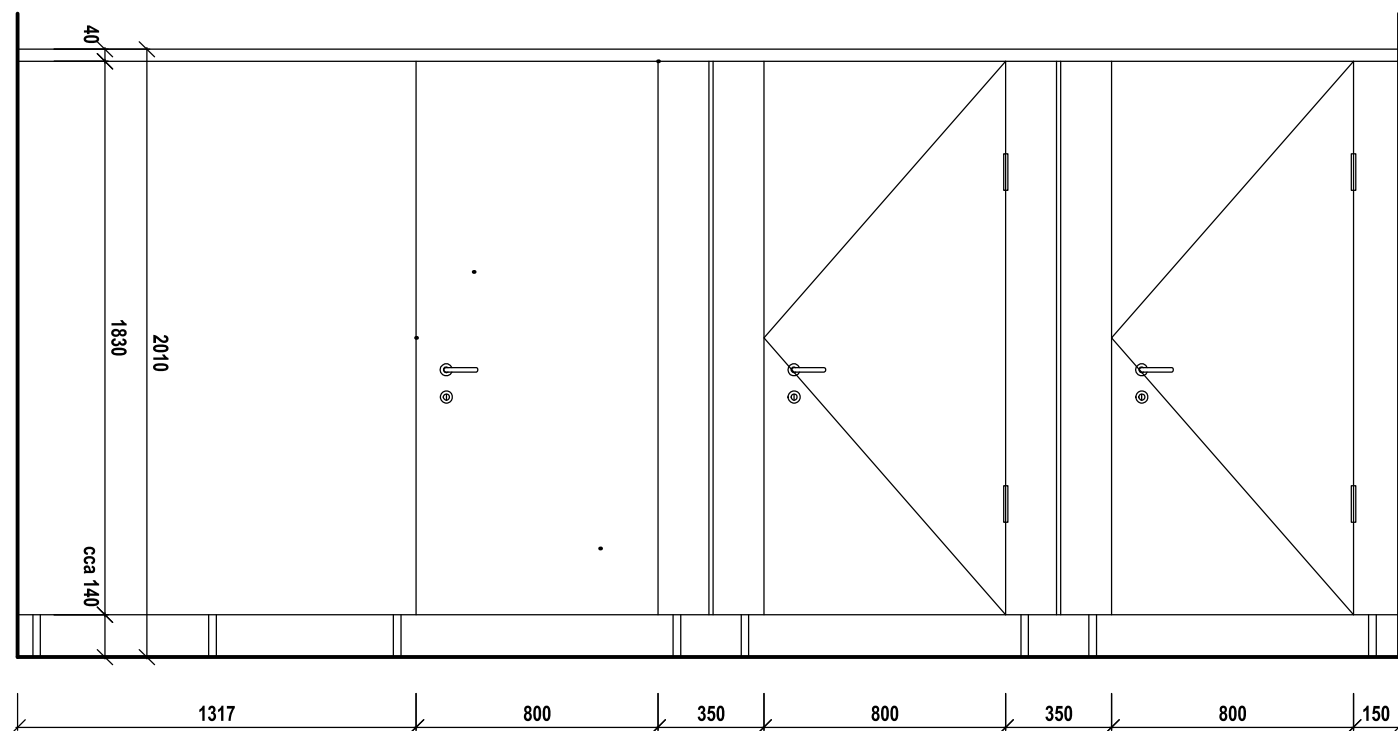


## Sanitární příčka:


- systémový výrobek do vlhkých prostor a vysoké provozní zátěže
- stěny kompaktních z desek tl. 12 mm s odolným HPL povrchem
  - dekor: jednobarevné, přesný odstín vybere architekt z aktuálních vzorníků, předpokald šedomodré-šedozelené barvy
  - barva jádra: černá nebo šedá
  - povrch hladký, matný
- podpěrné nohy nerezové, stavitelné (cca 140-180 mm), kotvené do podlahy na hmoždiny (2ks / 1 nohu)
  - v podlaze je podlahové topení
- kování: klika-klika + wc zámek s ukazatelem obsazenosti, nerez
- horní a boční zpevňující a kotvící lišty, panty a další příslušenství - z nerez

T113 - SANITÁRNÍ PŘÍČKA  
VEŘEJNÉ TOALETY (0P161)

PŮDORYS 1:25

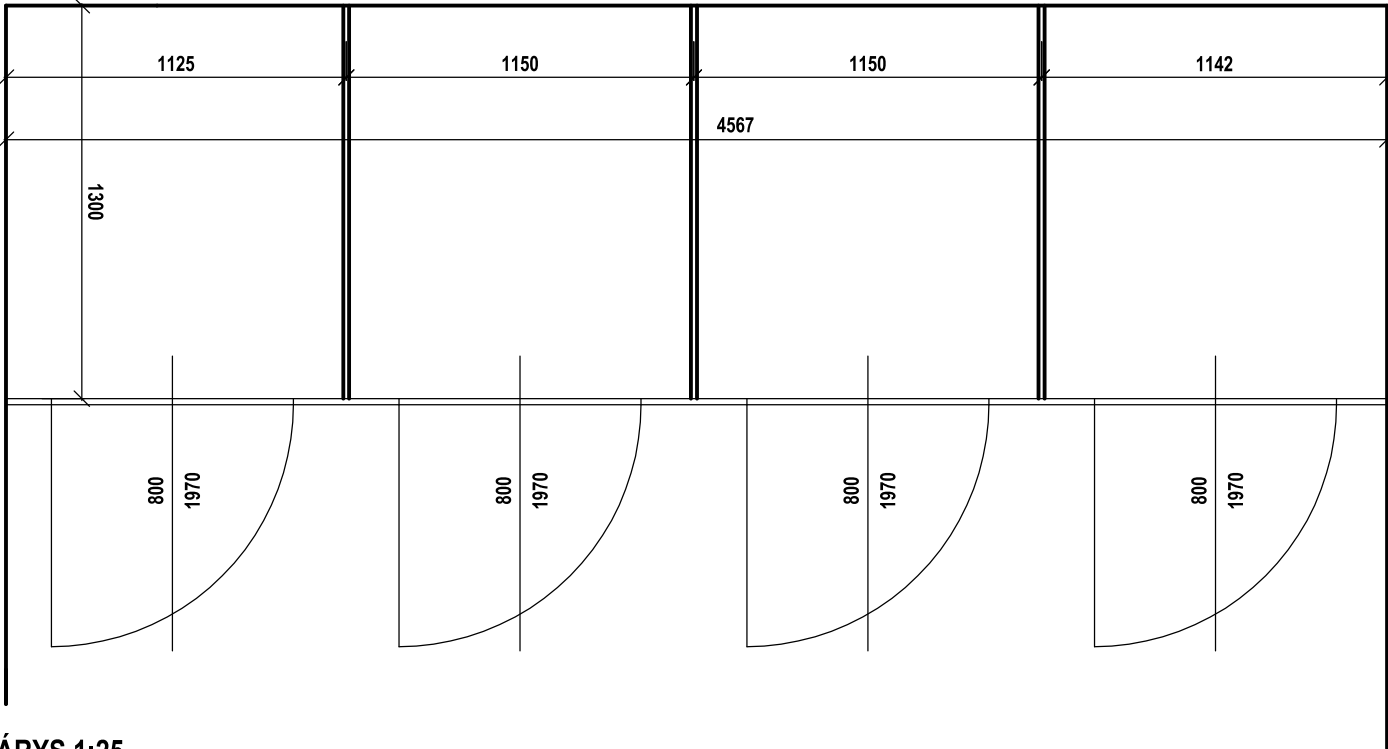


NÁRYS 1:25

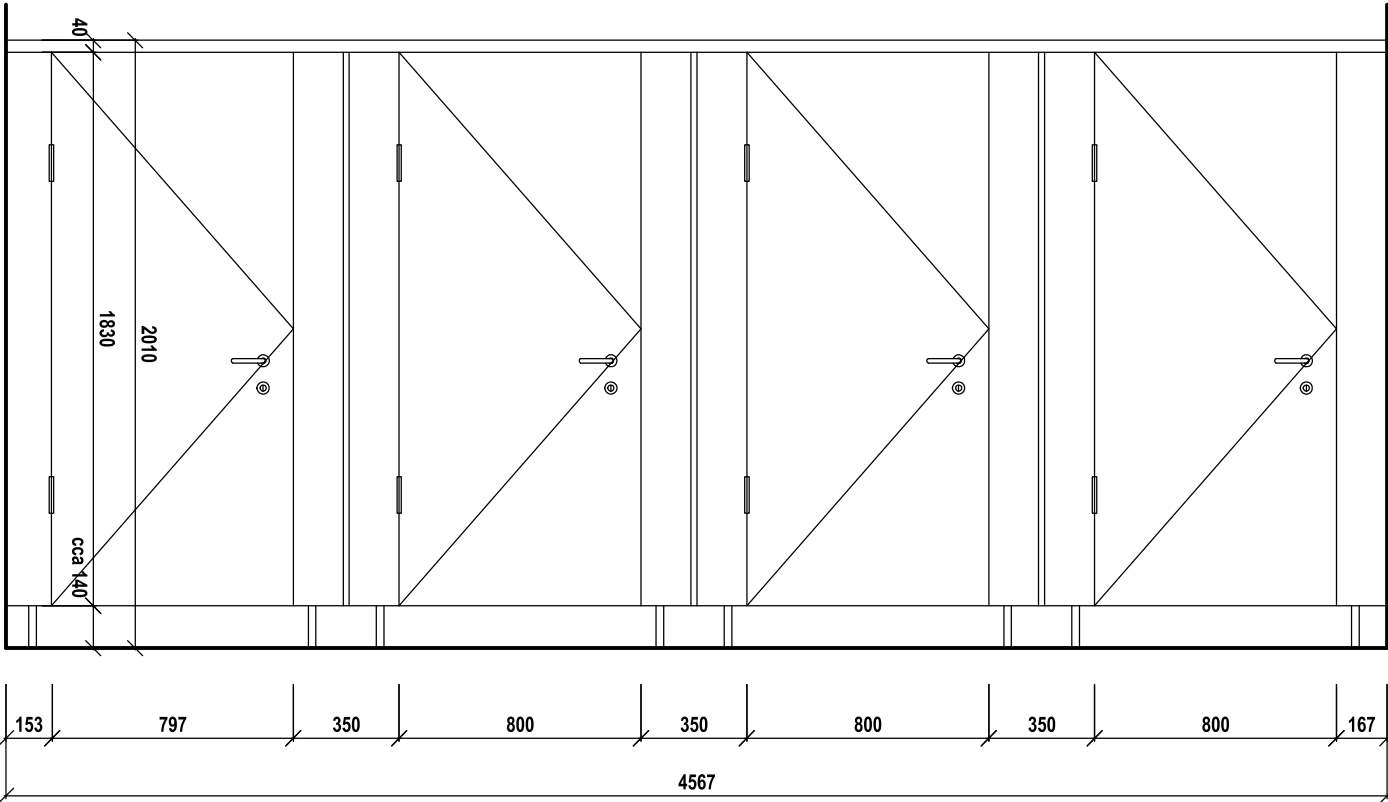


Sanitární příčka: - specifikace viz. T112

**T114 - SANITÁRNÍ PŘÍČKA  
VEŘEJNÉ TOALETY (0P165)**

PŪDORYS 1:25

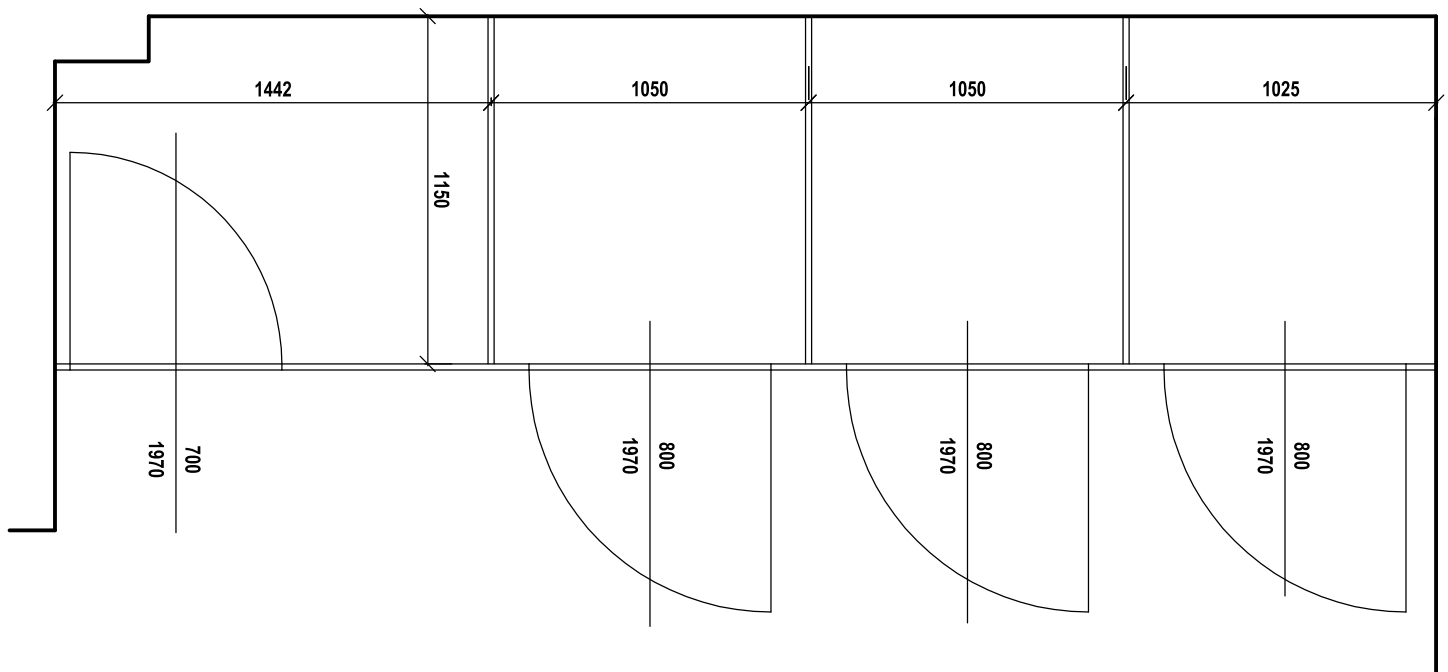

## NÁRYS 1:25

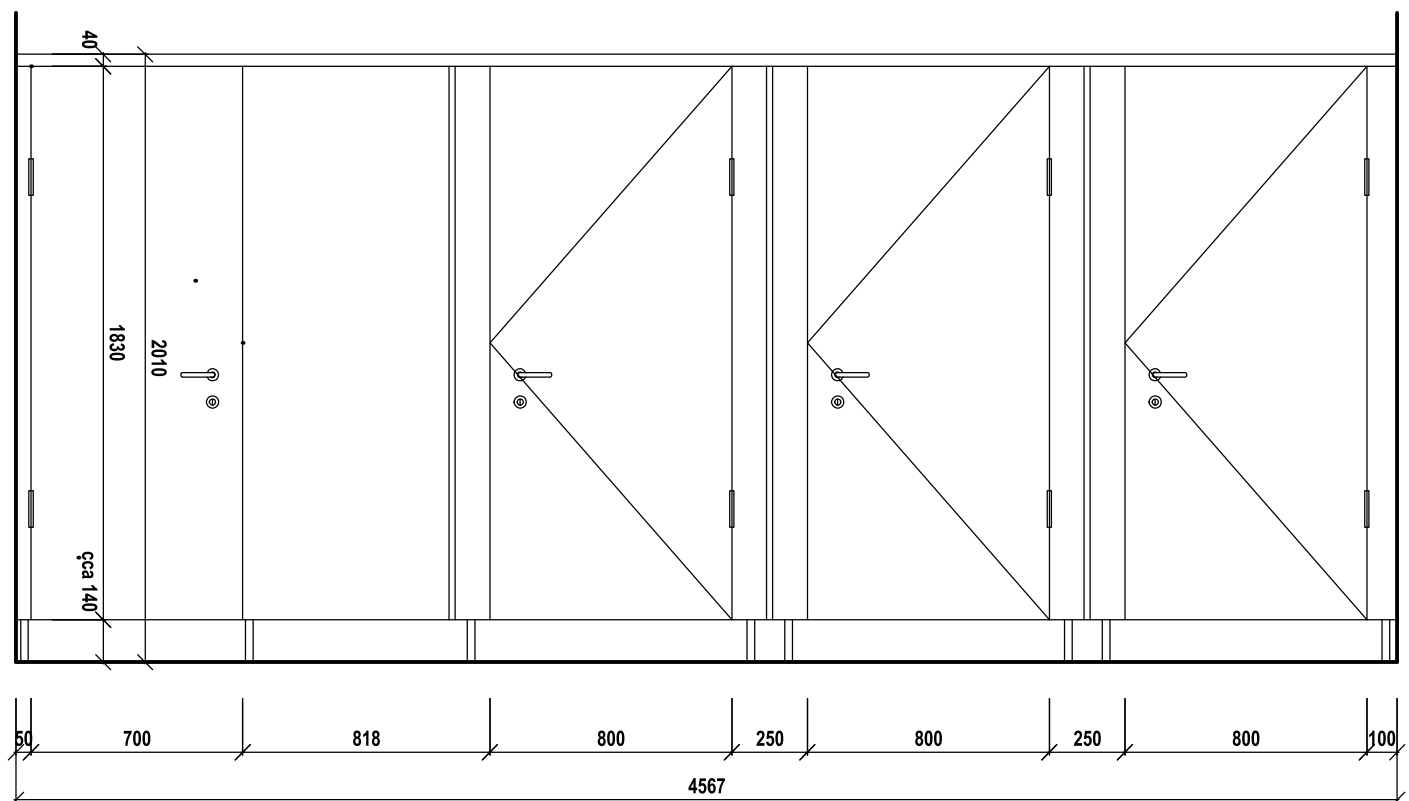

**Sanitární příčka: - specifikace viz. T112**

# T112-T114 - SANITÁRNÍ PŘÍČKA VEŘEJNÉ TOALETY

## ILUSTRAČNÍ OBRÁZEK

Sanitární příčka: - specifikace viz. T112

