markMX - svorky digitálních vstupů (vstupy 24V AC/DC)

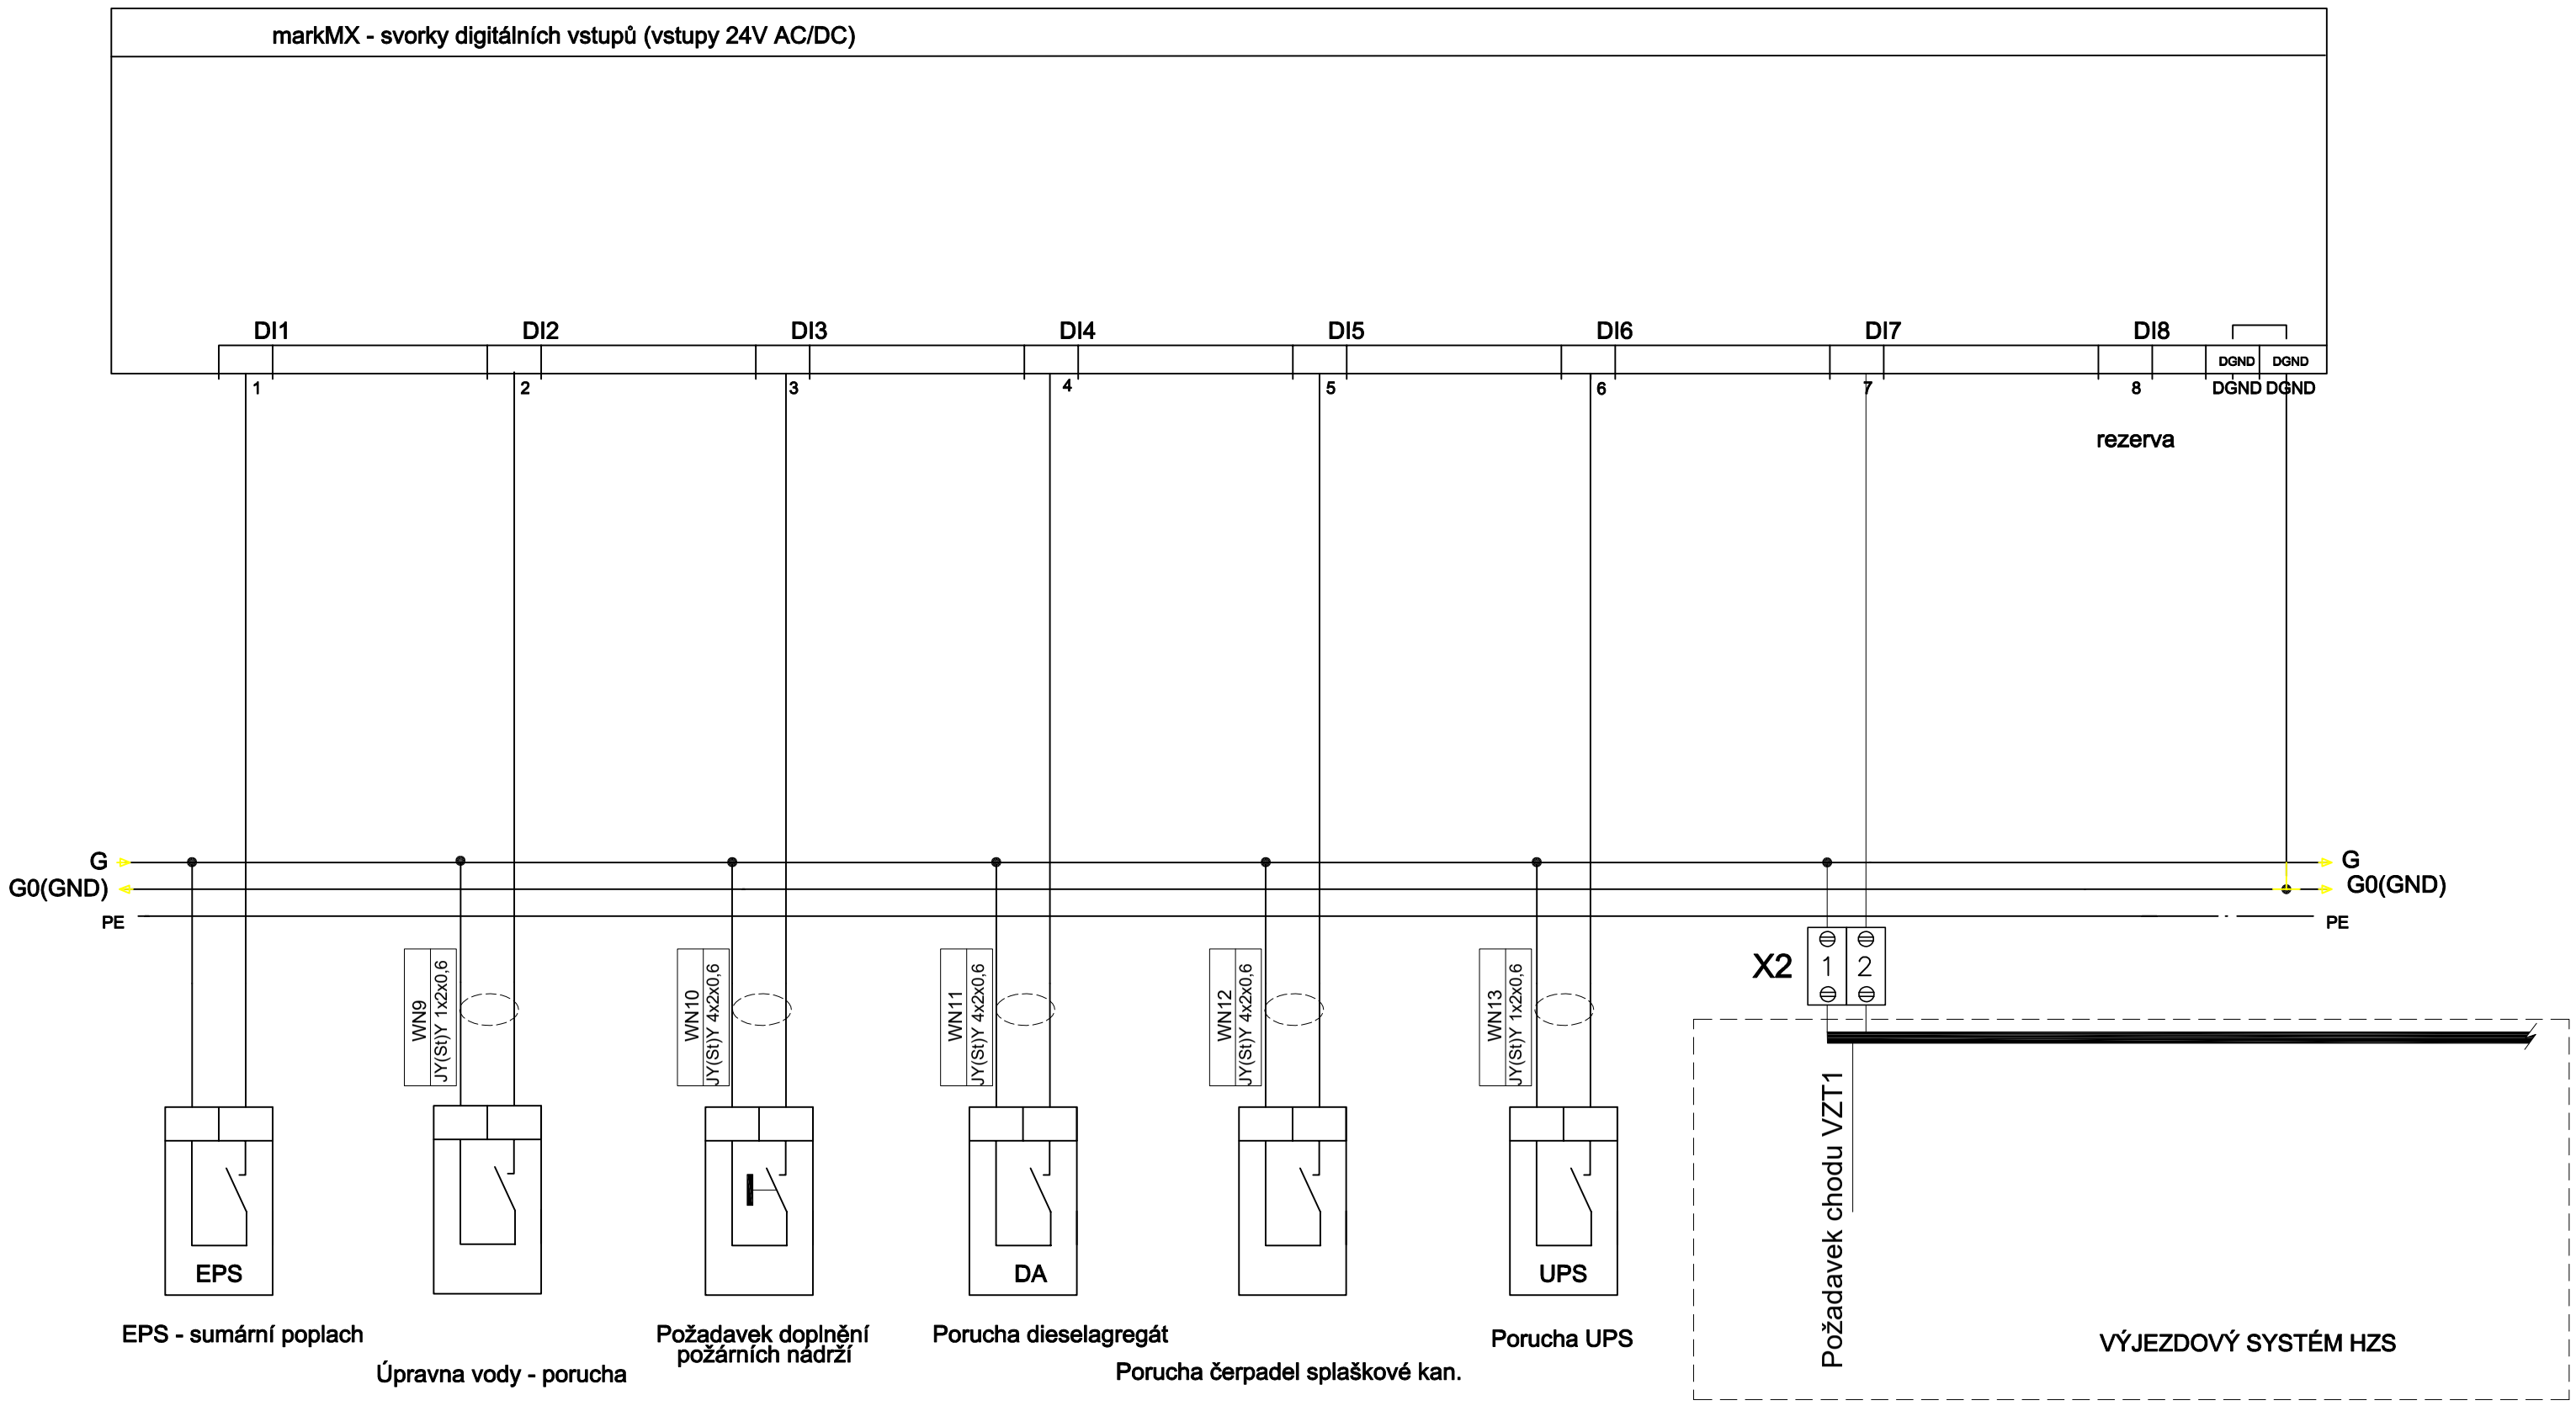

				Datum	6/2021	Akce:	Areál HZS Nymburk	Ing.Pavel Češka - MERCOS Antonínská 424/8 170 00 Praha 7 antoninska8@gmail.com	Zařízení: rozvaděč RMR1	Čís..nabídky	Čís. zařízení: RMR1
				Zprac.	Ing.Češka		D1.01.4.8 Měření a regulace, systém řízení			Čís..zakázky 2154	Místo: m.č. 103
				Schval.	Ing. Henzl				Nazev stranky: I/O body	Zákaznik Správa železnic, Stavební správa západ	Strana: E6
Index	Zmena	Datum	Jmeno	Gen.proj.:	ARTECH spol.s r.o.						