


SO 11-11-01
STÁVAJÍCÍ STAV- CHARAKTERISTICKÉ ŘEZY (1. část)
M 1:200

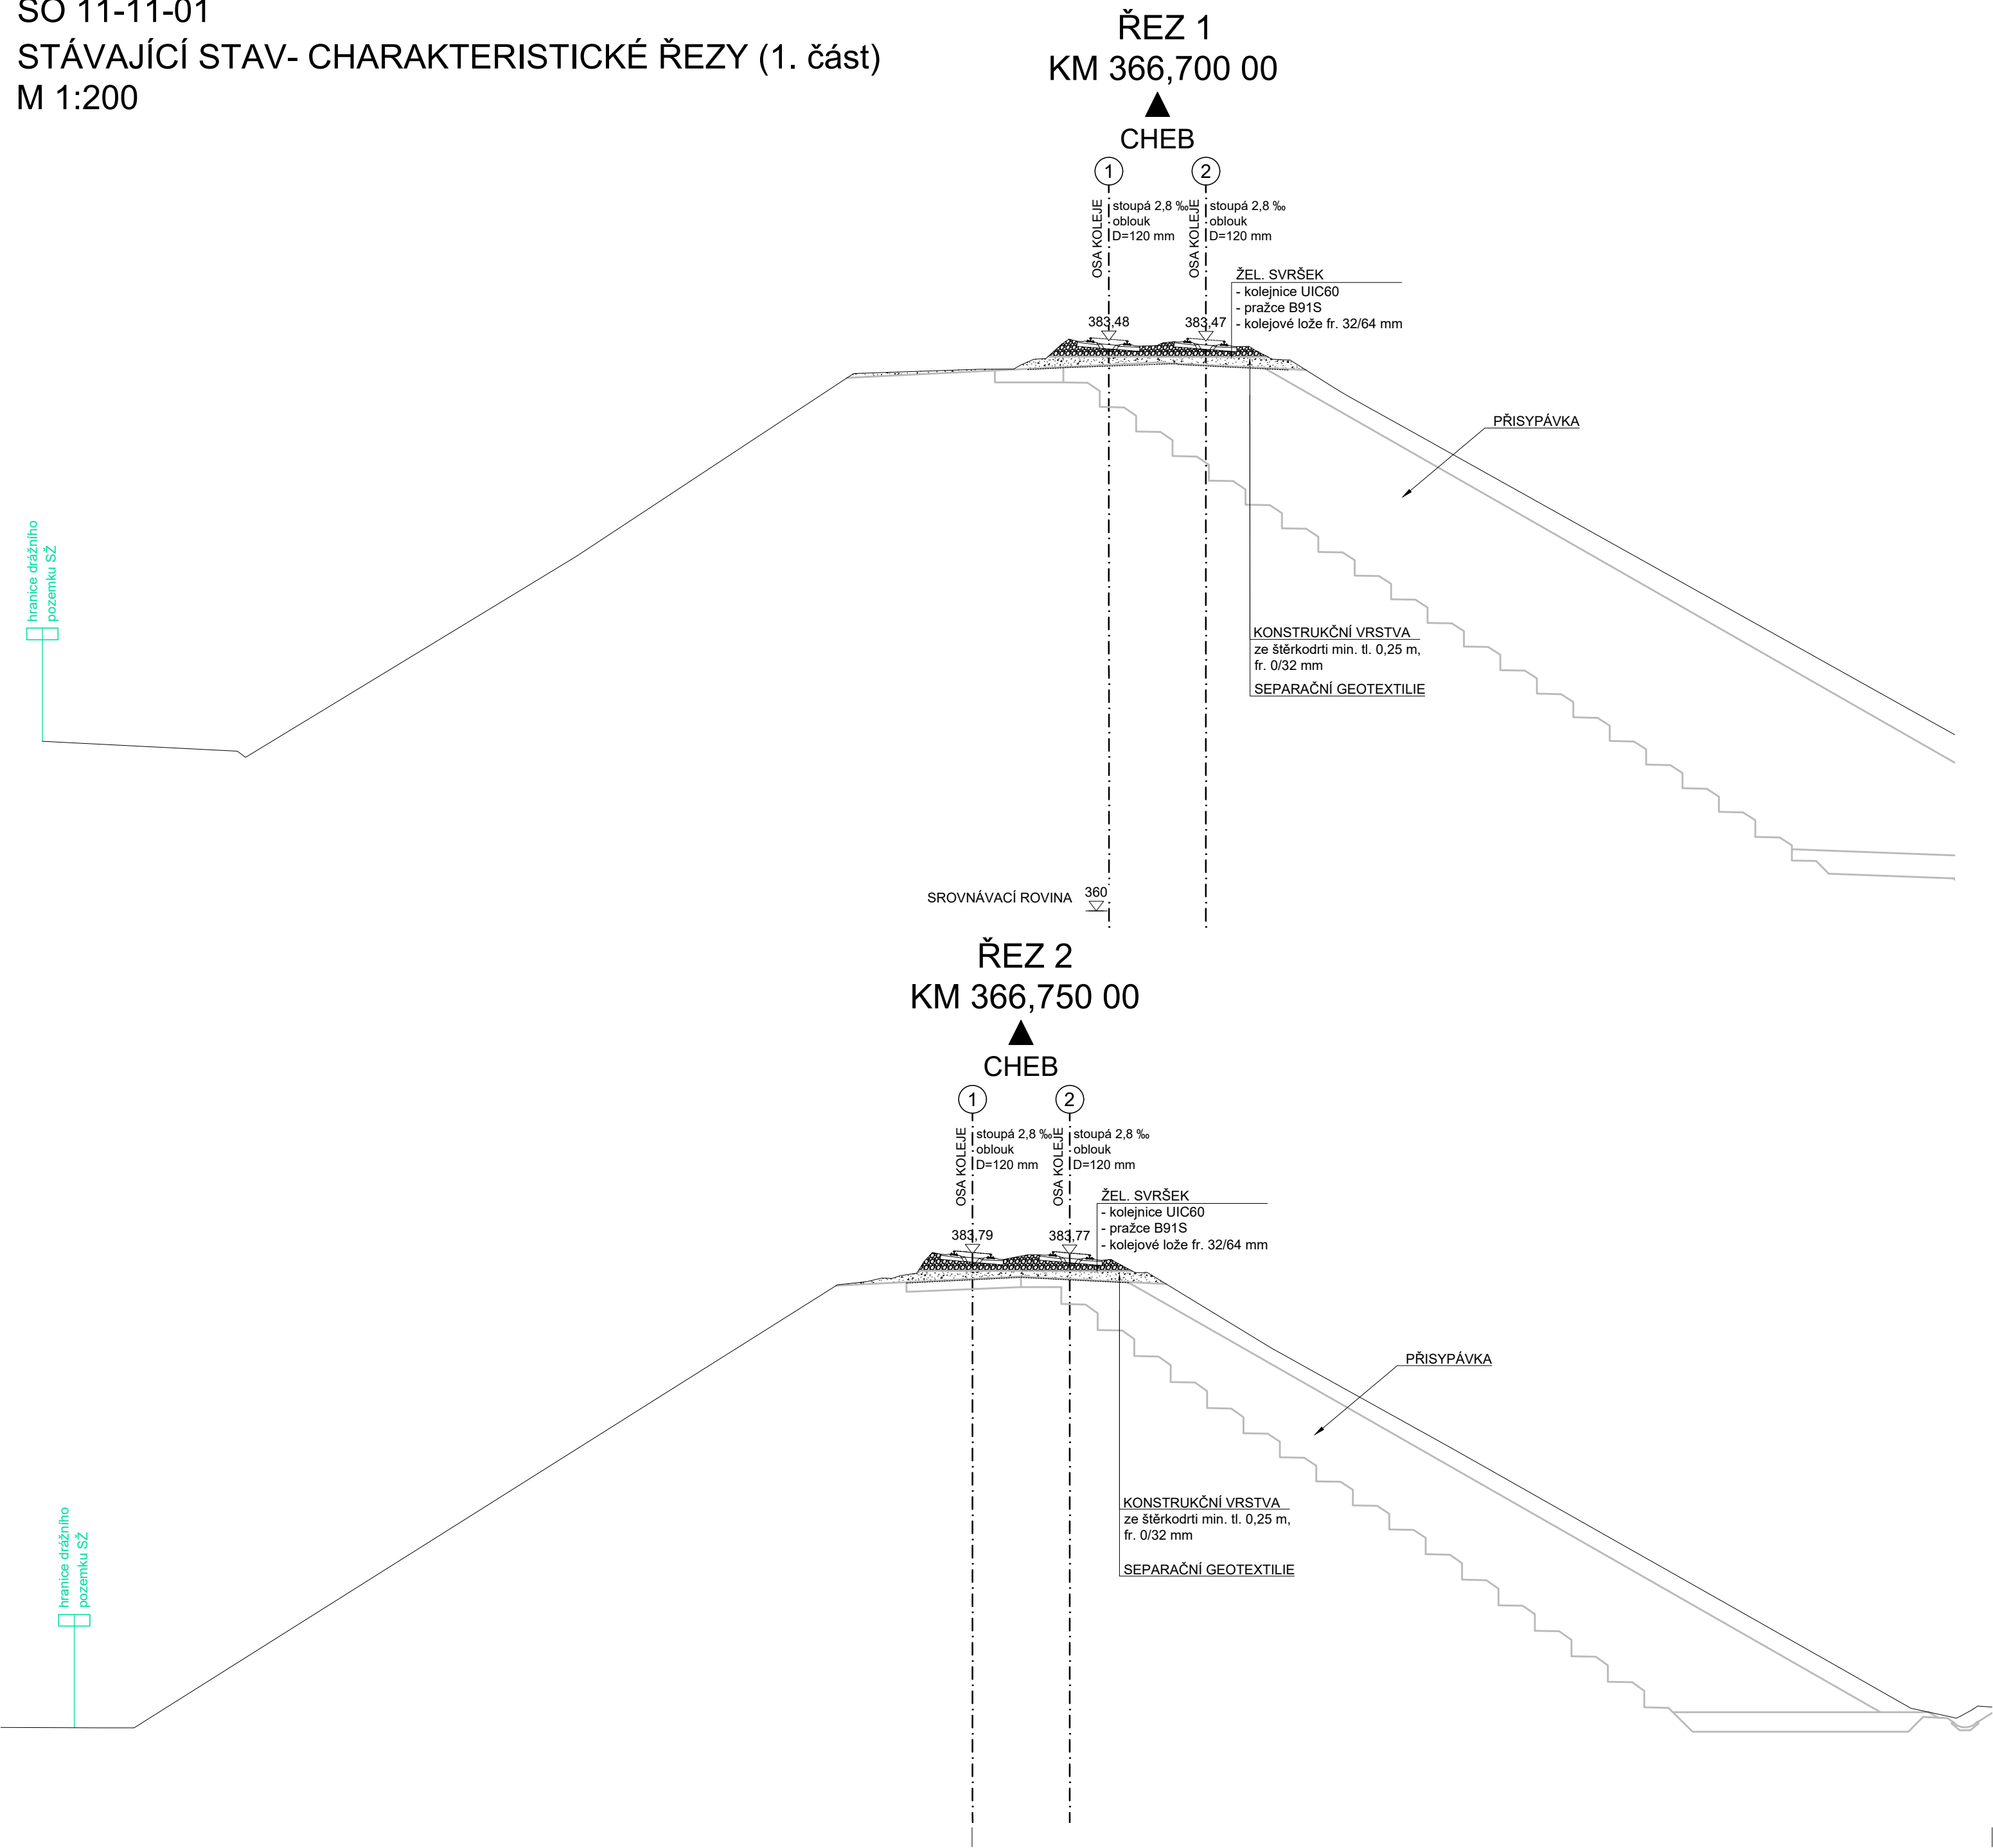



M: 1 : 200

5m 0 10m 20m

SOUŘADNICOVÝ SYSTÉM: S-JTSK
VÝŠKOVÝ SYSTÉM: Bpv

Orientační schéma:			Razítko oprávněné osoby:
<div></div>			
Revize:	Datum:	Popis:	Kontroloval:

Stavebník/Investor:	Správa železnic, státní organizace		
Adresa:	Dlážděná 1003/7, 110 00 Praha 1		
Zástupce investora:	Stavební správa západ		
Adresa:	Sokolovská 278/1955, 190 00 Praha 9		
Zhotovitel stavby:	DIPONT s.r.o.		
Adresa:	č.p. 505, 403 35 Libouchec		
Kontakt:	T: +420 475 201 724 E: dipont@dipont.cz		
Hlavní projektant (HIP):	Specialista:	Odpovědný projektant:	Zpracovatel:
Ing. Jan Grepl	Ing. Jan Grepl	Ing. Jan Grepl	Bc. Ivana Buzgóová

Název stavby/akce:	Zajištění stability svahů náspů v úseku Kozolupy - Ošelín trati Plzeň - Cheb	Označení (S-kód): 631900244	
Název části:	Stavební část	Označení zhotovitele: D20110	
Název objektu:	Odvodnění paty náspu v km 366,720-366,900	Označení části: D.2.1.1	
Název přílohy:	Stávající stav	Označení objektu/komplexu: SO 11-11-01	
Název dílčí části přílohy:	Charakteristické řezy (1. část)	Číslo přílohy: 0.1.2	
Kraj:	Katastrální území:	Paré:	
Plzeňský kraj	Hracholusky nade Mží		
TUDU:	0203 08		
Stupeň dokumentace:	Datum zpracování:	Formáty:	Měřítko:
PDPS	08/2021	6x4A	1:200

S-kód: 631900244 Část: 021101 S 0211101 XX XX Příloha: 012001 Revize: