
LEGENDA ČAR - POZNÁMKY:

- STÁVAJÍCÍ ZACHOVÁVANÉ VEDENÍ
- NOVÉ VEDENÍ
- DR. VENKOVNÍ REPRODUKTOR (TLAKOVÝ) DRÁŽNÍHO ROZHLASU 100V
- DR. NÁSTĚNNÝ REGULOVANÝ REPRODUKTOR DRÁŽNÍHO ROZHLASU 100V
- DR. STROPNÍ ZÁVĚSNÝ REPRODUKTOR DRÁŽNÍHO ROZHLASU 100V

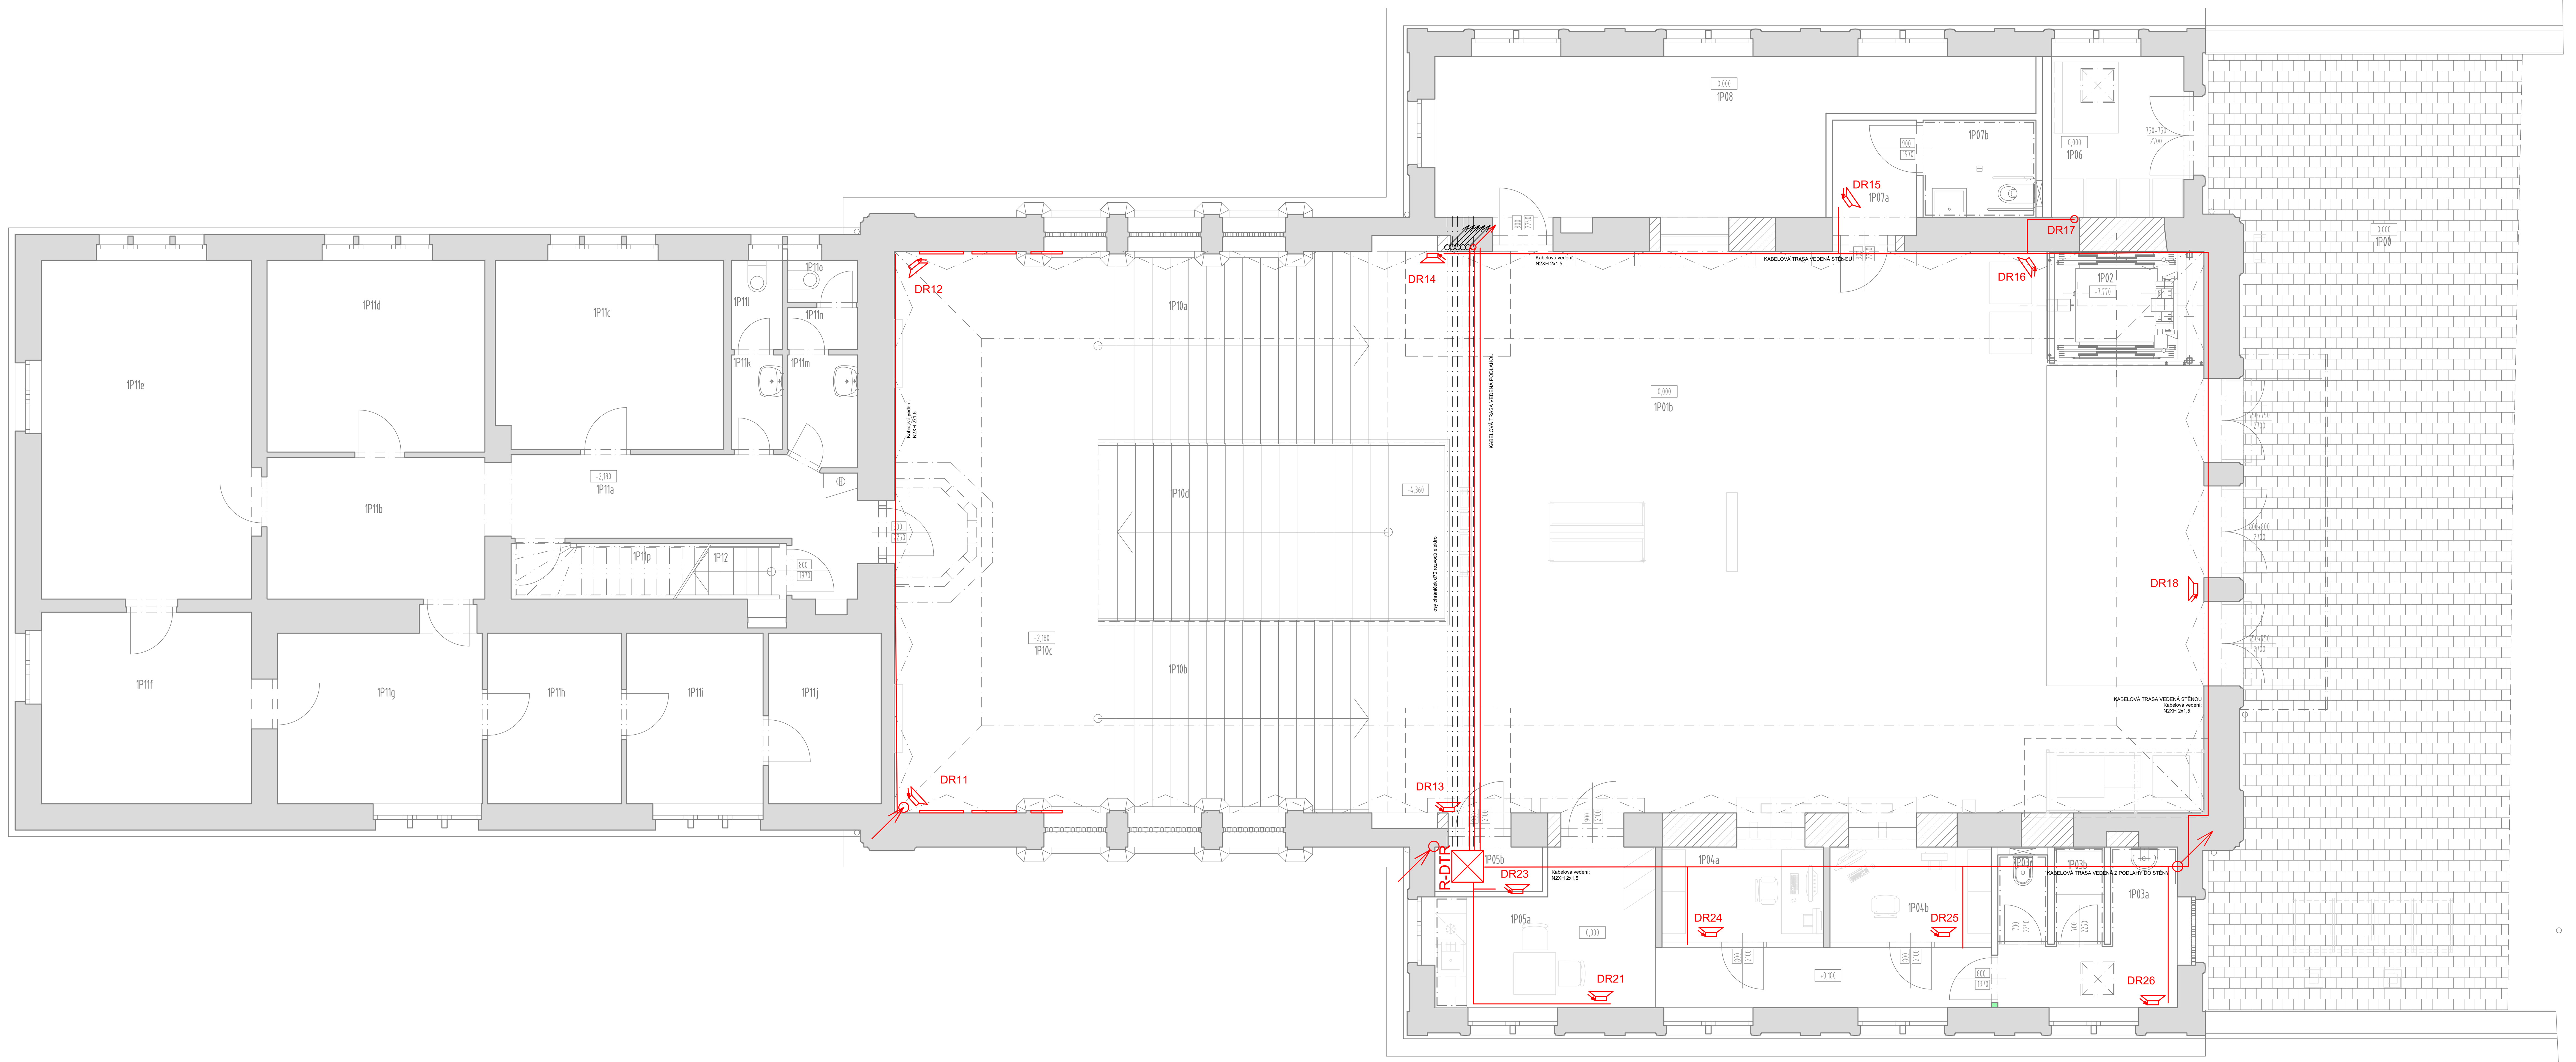


SOUŘADNICOVÝ SYSTÉM S-JTSK, VÝŠKOVÝ SYSTÉM Bpv

STÁTNÍ FOND DOPRAVNÍ INFRASTRUKTURY

Jiná ověření:

Paré:

Orientační schéma:

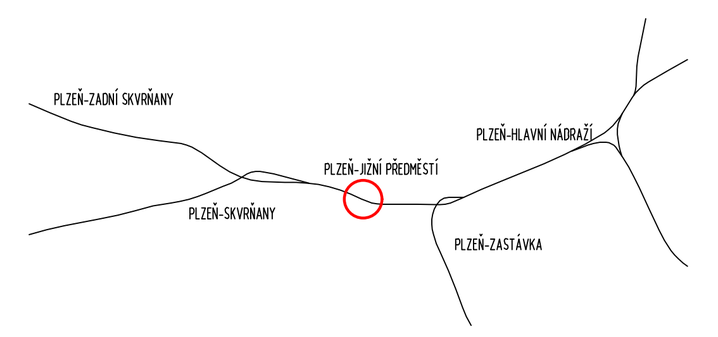

Razítko oprávněné osoby:

Podpis: Datum:

Revize:	Datum:	Popis:	Kontroloval:
P02	30.8.2023	Předložení dokumentace k připomínkám	

Stavebník/Investor:	**Správa železnic, státní organizace**
Adresa:	**Dlážděná 1003/7, 110 00 Praha 1**
Zástupce investora:	Stavební správa západ
Adresa:	Sokolovská 1955/278, Praha 9, 190 00

SPRÁVA ŽELEZNIC

Zhotovitel díla:	Správa železnic, státní organizace
Adresa:	Markéty Kuncové 990/12, 615 00 Brno
Kontakt:	T: +420 972 235 830 E: O09sek@spravazeleznic.cz
Zhotovitel části/objektu:	SEAP
Adresa:	Na Pátku 1171, 337 01 Rokycany
Kontakt:	T: +420 371 746 011] E: seap@seap.cz]
Hlavní projektant (HIP):	Jan Karásek
Specialista:	Jaroslav Jílek

SPRÁVA ŽELEZNIC

Název stavby/akce:	**Rekonstrukce výpravní budovy v ŽST Plzeň-Jižní Předměstí**	Označení investora: S631900277 Zakázka: 120 047
Název části:	Sdělovací zařízení	Označení části: **D.1.2.2**
Název objektu/dílčí části:	**Výpravní budova v ŽST Plzeň-Jižní Předměstí** **Drážní rozhlas (DR)**	Označení objektu/komplexu: **SO 65-71-65.01**
Název přílohy: Název dílčí části přílohy:	Půdorys 1.NP Nový stav	Číslo přílohy (typ/pořadí): **2 102**

Odpovědný projektant: Ing. Vlastimil Brada, CSc.	Zpracovatel přílohy: Jaroslav Jílek	Měřítko: - Formáty: 1470x594	Stupeň dokumentace: **PDPS**
Kraj: Plzeňský	Katastrální území: Plzeň [721981]	TUDU: 0203 B1	Smluvní datum zpracování: **30.11.2023**

Označení investora:	Stupeň dokumentace:	Část:	Objekt:	Podobjekt:	Příloha:	Revize:
S631900277_	PDPS__	D122_	SO657165_	01_	2_103_	P02

[Prostor pro další informace]