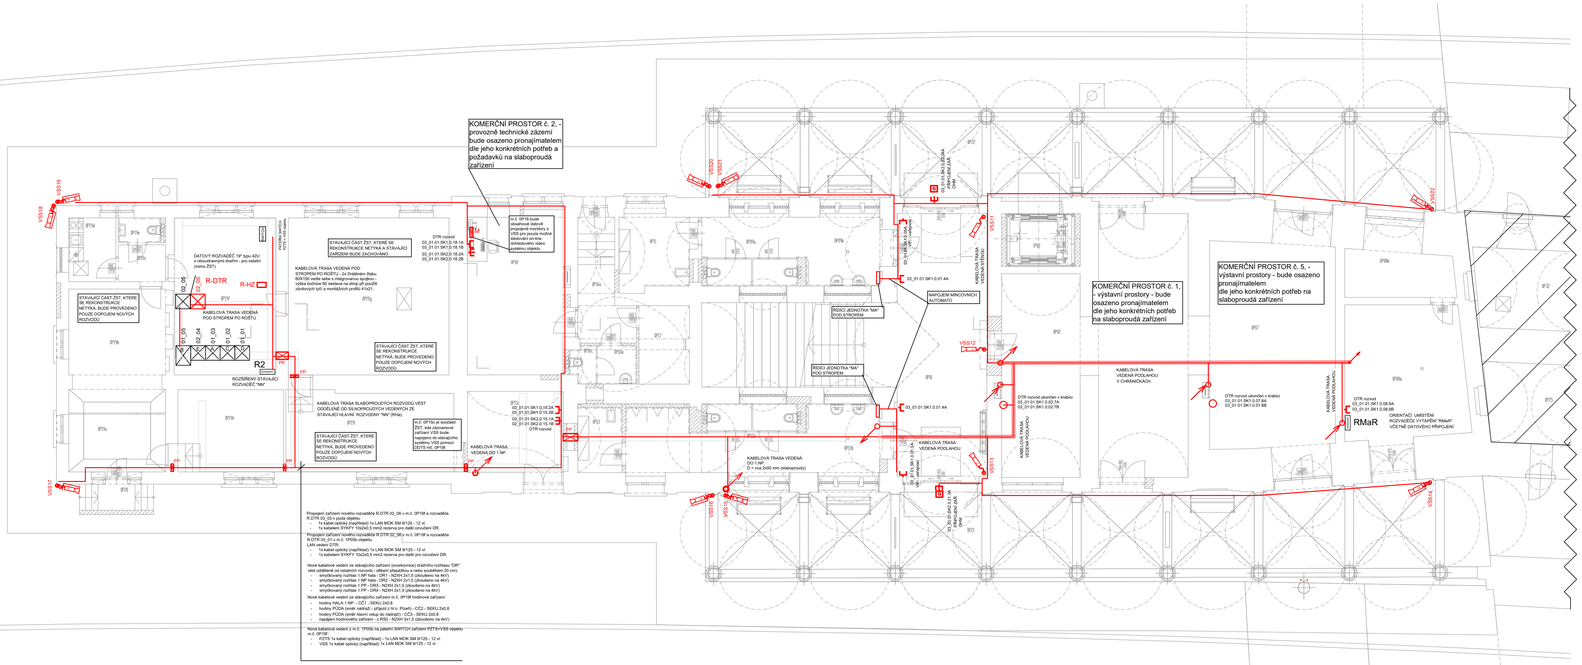
KOMERČNÍ PROSTOR č. 2, - provozně technická zázemí bude osazeno pronajímatelem dle jeho konkrétních potřeb a požadavků na slaboproudá zařízení
KOMERČNÍ PROSTOR č. 1, - výstavní prostory - bude osazeno pronajímatelem dle jeho konkrétních potřeb na slaboproudá zařízení
KOMERČNÍ PROSTOR č. 5, - výstavní prostory - bude osazeno pronajímatelem dle jeho konkrétních potřeb na slaboproudá zařízení
DATOVÝ ROZVADĚČ "IP" typu 42U s dloubkovanými dveřmi - pro ostatní (mimo ŽST)
R-DTR
R-HZ
R2
ROZŠÍŘENÍ STÁVAJÍCÍ ROZVADĚČE "NA"
STÁVAJÍCÍ ČÁST ŽST, KTERÉ SE REKONSTRUKCE NETÝKÁ, BUDE PROVEDENO POUZE DOPOJENÍ NOVÝCH ROZVODŮ
KABELOVÁ TRASA VEDENÁ POD STROPEM PO ROŠTU
STÁVAJÍCÍ ČÁST ŽST, KTERÉ SE REKONSTRUKCE NETÝKÁ, BUDE PROVEDENO POUZE DOPOJENÍ NOVÝCH ROZVODŮ
KABELOVÁ TRASA SLABOPROUDÝCH ROZVODŮ VEST ODDĚLENĚ OD SILNOPROUDÝCH VEDENÝCH ZE STÁVAJÍCÍ HLAVNÍ ROZVODNY "NA" (RNa)
STÁVAJÍCÍ ČÁST ŽST, KTERÉ SE REKONSTRUKCE NETÝKÁ, BUDE PROVEDENO POUZE DOPOJENÍ NOVÝCH ROZVODŮ
KABELOVÁ TRASA VEDENÁ DO 1.NP
NAPOJENÍ MINIOVNÍCH AUTOMATŮ
ŘÍDÍCÍ JEDNOTKA "NA" POD STROPEM
KABELOVÁ TRASA VEDENÁ PODLAHOU V CHRÁNIČKÁCH
DTR rozvod ukončen v krabici
RMaR
ORIENTAČÍ UMÍSTĚNÍ ROZVADĚČE VYCHÁZÍ "RMaR" VČETNĚ DATOVÉHO PŘIPOJENÍ
KABELOVÁ TRASA VEDENÁ DO 1.NP: 01 x nn 2x50 mm (slaboprovody)
VSS12
VSS13
VSS14
VSS15
VSS16
VSS17
VSS18
VSS19
VSS20
VSS21
VSS22
