


× × RUŠENÉ ROZVODY

POZNÁMKA:

- UPOZORŇUJEME, ŽE SE JEDNÁ O PODKLADY DOKUMENTACE Z ROKU 1986 A JDE POUZE O PŘEDPOKLÁDANÉ TRASY, KTERÉ NENÍ MOŽNÉ V SOUČASNOSTI NA MÍSTĚ ZJIŠTIT, Z DŮVODU VEDENÍ VE STAVEBNÍCH KONSTRUKCÍCH!!! VEŠKERÉ DEMONTÁŽNÍ PRÁCE SE MUSÍ PRIZPŮSOBIT NA MÍSTĚ ZJIŠTĚNÉMU STAVU!!! TENTO VÝKRES JE NUTNĚ BRÁT POUZE JAKO ORIENTAČNÍ!!! V DOSTUPNÉ DOKUMENTACI Z ROKU 1986 JE UVAŽOVÁN POUZE ROZVOD STUDENÉ VODY PO OBJEKTU A LOKÁLNÍ OHŘEV VODY POMOCÍ PRÚTOKOVÝCH, popř. ZÁSOBNÍKOVÝCH OHŘÍVAČŮ (ELEKTRICKÝCH I KOMBINOVANÝCH) - VÍMĚ, ŽE V SOUČASNOSTI JSOU STÁVAJÍCÍ ZAŘÍZOVACÍ PŘEDMĚTY NAPOJENY NA ROZVOD TEPLÉ VODY CENTRÁLNĚ Z VÝMĚNIKOVÉ STANICE.
- STAVBA BUDE PROBÍHAT PO UCELENÝCH ETAPÁCH, KDY ČÁST OBJEKTU, KTERÁ NEBUDE PŘEDMĚTEM STAVEBNÍCH PRACÍ BUDE ZACHOVÁNA FUNKČNÍ PRO VEŘEJNOST.
- PŘED ZAPOČETÍM STAVEBNÍCH PRACÍ A PŘED JAKÝMKOLIV ZÁSAHEM DO STÁVAJÍCÍCH ROZVODŮ MUSÍ BYT PROVĚŘENO, ZDA DOTČENÁ ČÁST ROZVODU ZŮSTANE ZACHOVÁNA FUNKČNÍ.
- POČÍTÁ SE S PROVIZORNÍM PROPOJENÍM STÁVAJÍCÍCH ROZVODŮ např. VODOVODNÍM POTRUBÍM NEBO HADICÍ (VŠE S ATESTEM NA ROZVODY PITNÉ VODY)

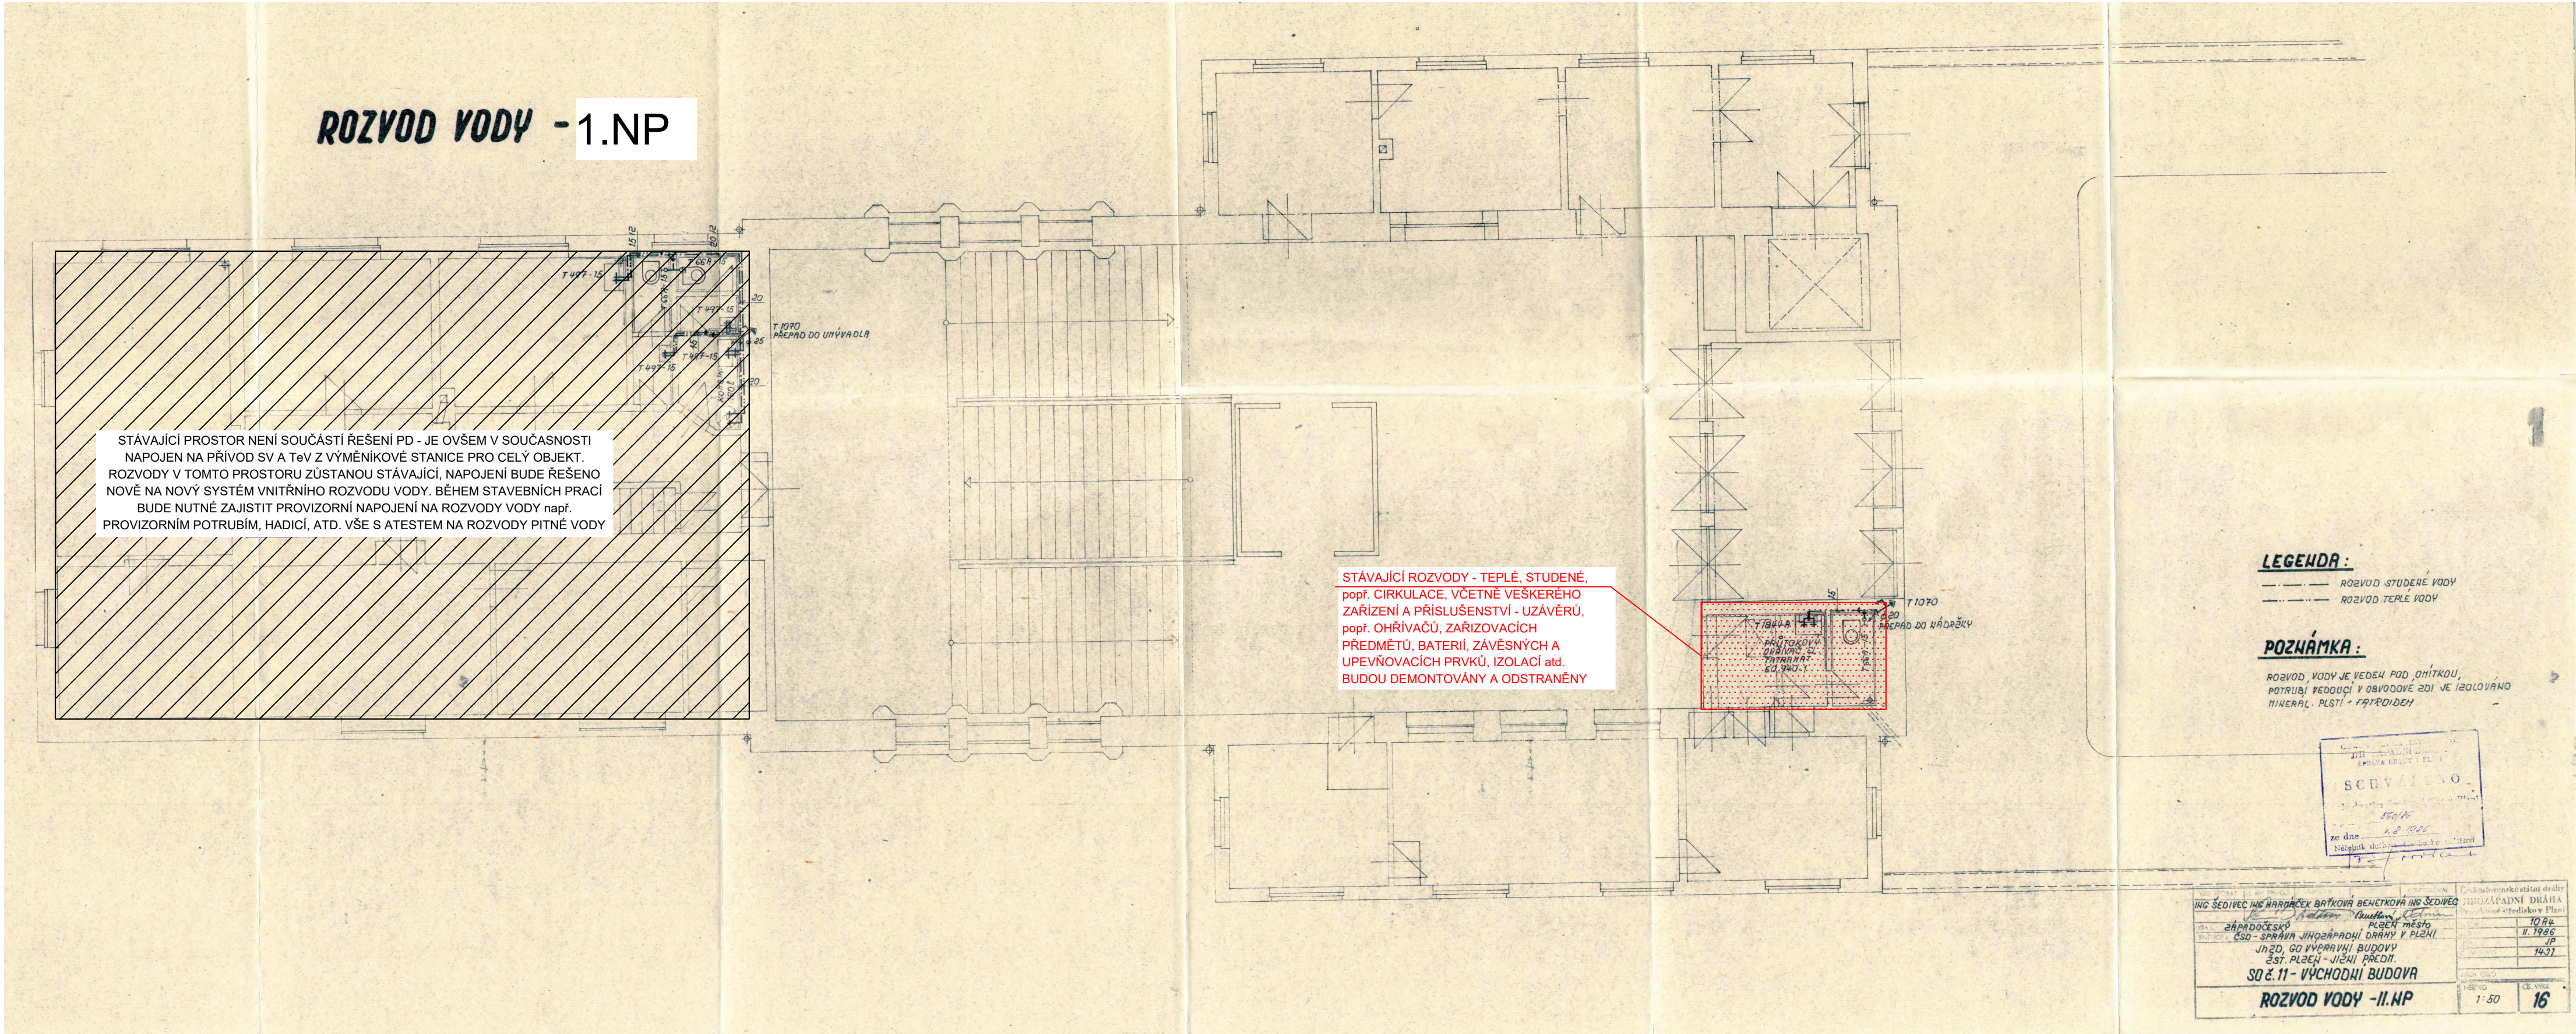

Jiná ověření:		Paré:	
Orientační schéma:		Razítko oprávněné osoby:	
		Podpis: Datum:	
Revize:	Datum:	Popis:	Kontroloval:
P02	30.8.2023	Předložení dokumentace k připomínkám	
Stavebník/Investor: Správa železnic, státní organizace			
Adresa: Dlážděná 1003/7, 110 00 Praha 1			
Zástupce investora: Stavební správa západ			
Adresa: Sokolovská 1955/278, Praha 9, 190 00			
Zhotovitel díla: Správa železnic, státní organizace			
Adresa: Markéty Kuncové 990/12, 615 00 Brno			
Kontakt: T: +420 972 235 830 E: O09sek@spravazeleznic.cz			
Zhotovitel části/objektu: SEAP			
Adresa: Na Pátku 1171, 337 01 Rokycany			
Kontakt: T: +420 371 746 011 E: seap@seap.cz			
Hlavní projektant (HIP): Jan Karásek		Specialista: Veronika Burianová, DiS.	
Název stavby/akce:	Rekonstrukce výpravní budovy v ŽST Plzeň-Jižní Předměstí	Označení investora:	S631900277
Název části:	Technika prostředí staveb	Zakázka:	120 047
Název objektu/díli části:	Výpravní budova v ŽST Plzeň-Jižní Předměstí	Označení části:	D.2.2.1.3.1
	Zdravotně technické instalace	Označení objektu/komplexu:	SO 65-71-65.01
Název přílohy:	Půdorys 1.PP a 1.NP - vodovod	Číslo přílohy (typ/pořadí):	2 102
Název díli části přílohy:	Stávající stav	Stupeň dokumentace:	PDPS
Odpovědný projektant:	Zpracovatel přílohy: Veronika Burianová, DiS.	Měřítko:	1:100
Kraj:	Plzeňský	Formáty:	840x594
		TUDU:	0203 B1
		Katastrální území:	Plzeň (721961)
		Obec:	Plzeň
		Podpis:	Příloha:
S 6 3 1 9 0 0 2 7 7 - P D P S 0 2 2 1 3 1 - S O 6 5 7 1 6 5 - 0 1 - 2 - 1 0 2 - P 0 2			