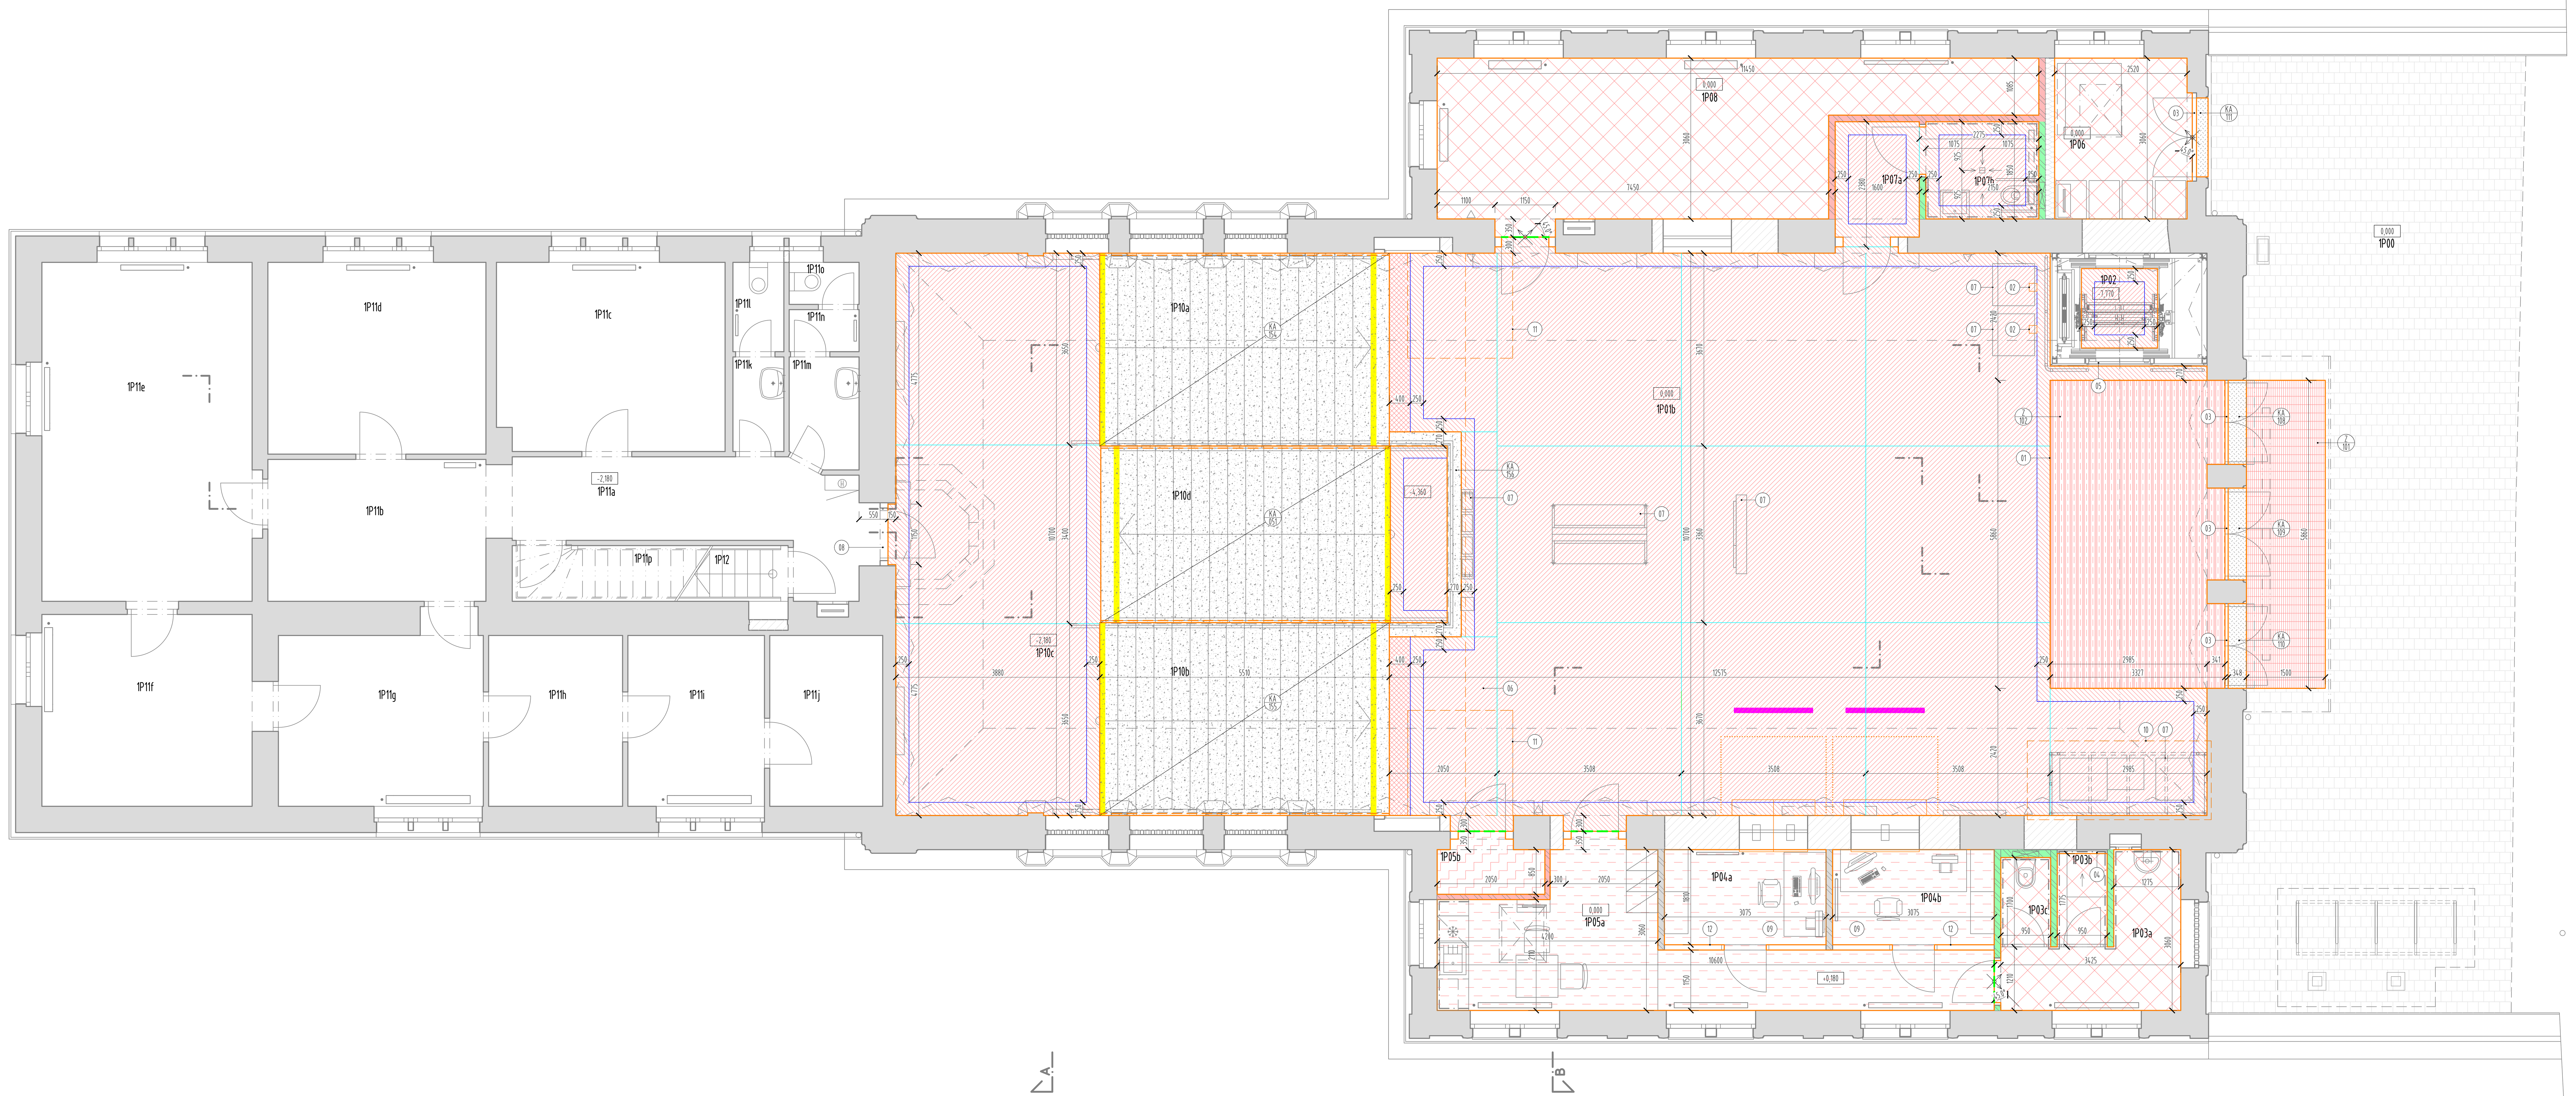

OZNAČENÍ	NÁZEV	PLOCHA
1P00	VNĚJŠÍ ROZPTYLOVÁ PLOCHA	98.27
1P01b	VSTUPNÍ HALA DVORANA	155.85
1P02	VÝTAH	6.54
1P03a	PŘEDSÍŇ WC	6.50
1P03b	SPRCHA	1.71
1P03c	PŘEDSÍŇ WC	1.57
1P04a	PRODEJ JÍZDENEK POKLADNA	5.72
1P04b	PRODEJ JÍZDENEK POKLADNA	5.72
1P05a	PRODEJ JÍZDENEK DENNÍ MÍSTNOST	18.17
1P05b	TECHNICKÁ MÍSTNOST	1.74
1P06	ZÁZEMÍ ODPADY	7.71
1P07a	PŘEDSÍŇ WC	3.29
1P07b	WC PRO IMOBILNÍ	3.98
1P08	KOMERČNÍ PROSTOR	27.33
1P10a	VSTUPNÍ HALA SCHODIŠTĚ	19.79
1P10b	VSTUPNÍ HALA SCHODIŠTĚ	19.79
1P10c	VSTUPNÍ HALA PODESTA	41.48
1P10d	VSTUPNÍ HALA SCHODIŠTĚ	22.48
1P11a	KOMERČNÍ PROSTOR CHODBA	12.32
1P11b	KOMERČNÍ PROSTOR CHODBA	11.21
1P11c	KOMERČNÍ PROSTOR ORDINACE	15.52
1P11d	KOMERČNÍ PROSTOR ORDINACE	15.15
1P11e	KOMERČNÍ PROSTOR ORDINACE	25.80
1P11f	KOMERČNÍ PROSTOR ORDINACE	14.60
1P11g	KOMERČNÍ PROSTOR ORDINACE	12.67
1P11h	KOMERČNÍ PROSTOR LABORATOŘ	8.29
1P11i	KOMERČNÍ PROSTOR LABORATOŘ	8.45
1P11j	KOMERČNÍ PROSTOR LABORATOŘ	6.99
1P11k	KOMERČNÍ PROSTOR PŘEDSÍŇ WC	1.75
1P11l	KOMERČNÍ PROSTOR WC KABINA	1.65
1P11m	KOMERČNÍ PROSTOR PŘEDSÍŇ WC	2.71
1P11n	KOMERČNÍ PROSTOR PŘEDSÍŇ WC	1.06
1P11o	KOMERČNÍ PROSTOR WC KABINA	1.06
1P11p	KOMERČNÍ PROSTOR KOMORA	3.64
1P12	SCHODIŠTĚ NA PŮDU	1.88

LEGENDA

KERAMICKÁ DLAŽBA
REKTIFIKOVANÁ DLAŽBA V ŠEDÉ BARVĚ O ROZMĚRU 300x300 mm A TL. 10 mm S HLADKÝM MATNÝM POVRCHEM. KLADENÁ NA KOSO (ŠACHOVNICOVÝ VZOR), S ROZDÍLY V ODSTÍNU BAREV - SVĚTLE ŠEDÁ / TMAVĚ ŠEDÁ. I. JAKOST,
DLE ČSN 74 4505 ODOLNOST PROTI SKLUZNOSTI - STANOVENÍ SOUČINITELE SMYKOVÉHO TŘENÍ (μ ≥ 0,6)
SPÁROVACÍ HMOTA V PODLAZE - ŠEDÁ, CEMENTOVÁ, V MÍSTECH HYGIENICKÉHO ZÁZEMÍ S VODOODPUDIVOU VLASTNOSTÍ
SOKL: KERAMICKÝ SOKL v. 80 mm

TERACO
LITÉ BROUŠENÉ TERACO VE SVĚTLÉ ŠEDÉ BARVĚ, DILATAČNÍ CELKY DO 4x4M DLE VÝROBCE. TL. TERACA 20 mm.
DLE ČSN 74 4505 ODOLNOST PROTI SKLUZNOSTI - STANOVENÍ SOUČINITELE SMYKOVÉHO TŘENÍ (μ ≥ 0,6)
DILATACE V PODLAZE - PÁSKY NEREZ MAT
SOKL: BEZ SOKLU, JEDNÁ SE O PLOCHY VLOŽENÉ DO LEMŮ Z TMAVĚ ŠEDÉHO TERACA

TERACO
LITÉ BROUŠENÉ TERACO V TMAVÉ ŠEDÉ BARVĚ, DILATAČNÍ CELKY DO 4x4M DLE VÝROBCE. TL. TERACA 20 mm.
DLE ČSN 74 4505 ODOLNOST PROTI SKLUZNOSTI - STANOVENÍ SOUČINITELE SMYKOVÉHO TŘENÍ (μ ≥ 0,6)
DILATACE V PODLAZE - PÁSKY NEREZ MAT
SOKL: TERACOVÝ SOKL - SÁRKA, v. 200 mm

TERACO (ZDRSNĚNÝ PÁS)
LITÉ TERACO V TMAVÉ ŠEDÉ BARVĚ, DILATAČNÍ CELKY DO 4x4M DLE VÝROBCE. TL. TERACA 20 mm. ÚPRAVA POVRCHU PEMRLOVÁNÍM.
DLE ČSN 74 4505 ODOLNOST PROTI SKLUZNOSTI - STANOVENÍ SOUČINITELE SMYKOVÉHO TŘENÍ (μ ≥ 0,6)
DILATACE V PODLAZE - PÁSKY NEREZ MAT
SOKL: TERACOVÝ SOKL - SÁRKA, v. 200 mm

ANTISTATICKÝ VINYL
VINYLOVÁ ŠABLONA STŘEDNÍ ŠEDÁ, HOMOGENNÍ STRUKTURA,CELOPLOŠNĚ LEPENÁ, ROZMĚR 610x610 mm, TL. 2mm, NÁŠLAPNÁ VRSTVA 0,55mm, TŘÍDA ZÁTĚŽE 34/43
SOKL: VINYLOVÁ SOKLOVÁ LIŠTA v. 80 mm

VINYL
VINYLOVÁ ŠABLONA STŘEDNÍ ŠEDÁ, HOMOGENNÍ STRUKTURA,CELOPLOŠNĚ LEPENÁ, ROZMĚR 610x610 mm, TL. 2mm, NÁŠLAPNÁ VRSTVA 0,55mm, TŘÍDA ZÁTĚŽE 34/43
SOKL: MFD LIŠTA, LAKOVANÁ BÍLÁ. v. 80 mm

ČISTÍCÍ ZÓNA
LISOVANÝ PODLAHOVÝ ROŠT S ROZTEČÍ OK 33/11 mm (11 mm PROTI SMĚRU CHŮZE)
NEREZOVÝ PLECH AISI 304, TL. 2 mm.
PŘÍRODNÍ MATNÁ
PROTISKLUZNÉ PROVEDENÍ R11
SOKL: BEZ SOKLU
VIZ PRVEK Z/001, Z/101 - VÝPIS ZÁMEČNICKÝCH PRVKŮ

ČISTÍCÍ ZÓNA
ROHOŽ Z HLINÍKOVÝCH PROFILŮ S PÁSKY ODSTRAŇUJÍCÍ NEČISTOTY, SPOJ NEREZOVÝM LANKEM S PRYŽOVÝMI MEZIKROUŽKY
SOKL: BEZ SOKLU
VIZ PRVEK Z/003, Z/102 - VÝPIS ZÁMEČNICKÝCH PRVKŮ

DOPLNĚNÍ VENKOVNÍ KAMENNÉ DLAŽBY
VYUŽITÍ DEMOLOVANÉ STÁVAJÍCÍ KAMENNÉ DLAŽBY V MÍSTECH NOVÝCH ČISTÍCÍCH ZÓN, PŘÍPADNĚ DOPLNĚNÍ NOVÉ KAMENNÉ DLAŽBY TOTOŽNÉHO TYPU A VZHLEDU
SOKL: -

KAMENNÉ STUPNĚ
SCHODIŠŤOVÉ STUPNĚ ZE ŽULY
VIZ VÝPIS KAMENICKÝCH PRVKŮ

STÁVAJÍCÍ KAMENNÉ STUPNĚ
SCHODIŠŤOVÉ STUPNĚ ZE ŽULY
VIZ VÝPIS KAMENICKÝCH PRVKŮ

KAMENNÉ PRAHY
PRAHY VSTUPNÍCH DVEŘÍ ZE ŽULY
VIZ VÝPIS KAMENICKÝCH PRVKŮ

STÁVAJÍCÍ KAMENNÉ PRAHY
PRAHY VSTUPNÍCH DVEŘÍ ZE ŽULY
VIZ VÝPIS KAMENICKÝCH PRVKŮ

STÁVAJÍCÍ VENKOVNÍ KAMENNÁ DLAŽBA

NÁSTUPNÍ A UKONČOVACÍ (VÝSTUPNÍ) STUPEŇ SCHODIŠŤOVÉHO RAMENA BUDE OPATŘEN SAMOLEPÍCÍ PROTISKLUZOVOU VODĚODOLNOU PLASTOVOU PÁSKOU ŠÍŘKY 100 MM V BÍLÉ BARVĚ (KONTRASTNÍ K BARVĚ STUPNĚ)

ŠIKMÝ SOKL Z TERACA (SÁRKA), PODÉL SCHODIŠŤOVÉHO RAMENE. BARVA TMAVÁ ŠEDÁ DTTO TERACOVÉ LEMY PODLAH. V. 0,2m. NAVAZUJE NA SOKL Z TERACA

INDUKČNÍ PÁSEK POD PODLAHOU, ZAŘÍZENÍ PRO NESLYŠÍCÍ

OZNAČENÍ DISKRÉTNÍ ZÓNY PŘED POKLADNAMI. VSAZENÝ PÁSEK DO TERACA., NEREZ MAT, S NÁPISEM "DISKRÉTNÍ ZÓNA"

DILATACE TERACA, PÁSEK/L PROFIL NEREZ MAT

ODDĚLENÍ SVĚTLE ŠEDÉHO A TMAVĚ ŠEDÉHO TERACA, PÁSEK/L PROFIL NEREZ MAT

PŘECHOD RŮZNÝCH POVRCHŮ S POUŽITÍM UKONČOVACÍHO L PROFILU, MATERIÁL NEREZ MAT

VYNÁŠECÍ BOD SPÁROŘEZU

PODLAHOVÁ VPUSŤ

LEGENDA ODKAZŮ

POZNÁMKY OBECNÉ

- DLAŽBA MUSÍ MÍT PROTISKLUZOVOU POVRCHOVOU ÚPRAVU DLE VYHL. 398 / 2009 Sb., O OBECNÝCH TECHNICKÝCH POŽADAVCÍCH NA BEZBARIÉROVÉ UŽÍVÁNÍ STAVEB.
- MEZNÍ ODCHYLKA MÍSTNÍ ROVINNOSTI NÁŠLAPNÉ VRSTVY MUSÍ BÝT DLE ČSN 74 4505. TOMU JE POTŘEBA PŘIZPŮSOBIT ROVINNOST PODKLADU.
- VEŠKERÉ NAVRHOVANÉ NÁŠLAPNÉ VRSTVY BUDOU NAVRŽENÝ V PROTISKLUZNÉM PROVEDENÍ DLE JEDNOTLIVÝCH ÚČELU MÍSTNOSTÍ DLE VYHL. 268 / 2009Sb.
- PRO MOKRÉ PROVOZY BUDE POUŽITÁ DLAŽBA S POŽADOVANÝM STUPNĚM PROTISKLUZNOSTI DLE ČSN 74 4507.
- JE ZAKÁZÁNO POUŽITÍ POUŽITÍ VÝROBKŮ B KVALITY, ČI JINAK SNÍŽENÉ KVALITY. NUTNO POUŽÍVAT PRVKY NEJVYŠŠÍ KVALITY.
- JE ZAKÁZÁNO POUŽITÍ PLASTOVÝCH ROHOVÝCH LIŠT.
- JEDNOSLOŽKOVÁ CEMENTOVÁ HYDROIZOLAČNÍ STĚRKA BUDE POUŽITÁ V PROSTORECH S MOKRÝM PROVOZEM. HYDROIZOLACE BUDE VYTAŽENA DO VÝŠKY 300 MM NAD PODLAHU, V MÍSTĚ SPRCHY BUDE VYTAŽENÁ DO VÝŠKY OBKLADU. PRO UTĚSNĚNÍ ROHŮ, VPUSTÍ A KOMPLIKOVANĚJŠÍCH PŘECHODU BUDOU POUŽITÝ SAMOLEPÍCÍ HYDROIZOLAČNÍ PÁSKY Z POGUMOVANÉ POLYPROPYLÉNOVÉ NETKANÉ TEXTÍLIE.
- PŘED PROVÁDĚNÍM MUSÍ BÝT VŠE DŮKLADNĚ PROMĚŘENO. PŘI JAKÉKOLIV ODCHYLCE MUSÍ BÝT PROJEKTANT DOSTATEČNĚ DOPŘEDU INFORMOVÁN PRO PŘÍPADNOU ÚPRAVU SKLADBY K ZAJIŠTĚNÍ CELKOVÉ ROVINATOSTI POCHOZÍ VRSTVY. VEŠKERÉ SKLADBY PODLAH JSOU NAVRŽENÝ TAK, ABY POCHOZÍ VRSTVA BYLA V JEDNÉ ÚROVNI, A NEBYLA POTŘEBA POUŽITÍ VYROVNÁVACÍCH LIŠT.
- V 1.PP BUDE PŮVODNÍ BETONOVÁ PODLAHA ODSTRANĚNÁ V CELÉM ROZSAHU AŽ NA ZEMINU. U STĚN JE NUTNÉ NEJÍT S VÝKOPEM POD ÚROVEŇ ZÁKLADOVÉ SPÁRY. NÁSLEDNĚ SE PROVEDE REALIZACE NOVÉ PODLAHY VIZ. SKLADBY KONSTRUKCÍ.
- PŘI NEDOSTATEČNÉ SOUDRŽNOSTI A PEVNOSTI PODKLADU PRO POLOŽENÍ NOVÉ NÁŠLAPNÉ VRSTVY V ŘEŠENÝCH STÁVAJÍCÍCH MÍSTNOSTECH, BUDE PROVEDENÁ SANACE STÁVAJÍCÍCH BETONOVÝCH MAZANIN SEŠÍVÁNÍM (SPONKOVÁNÍ).
- NÁSTUPNÍ A UKONČOVACÍ (VÝSTUPNÍ) STUPEŇ KAŽDÉHO SCHODIŠŤOVÉHO RAMENA BUDE OPATŘEN SAMOLEPÍCÍ PROTISKLUZOVOU PÁSKOU ŠÍŘKY 100 MM V ŽLUTÉ BARVĚ
- SPÁROŘEZ DLAŽBY BUDE VŽDY PRŮBĚŽNÝ PŘES VŠECHNY PRAHY A HRANICE MÍSTNOSTÍ.
- DLAŽBA BUDE REKTIFIKOVÁNÁ A MUSÍ BYT V I. KVALITATIVNÍ TŘÍDĚ MAX. ODCHYLKY 0,5% V ROZMĚRECH, PŘÍMOSTI, PRAVOUHLOSTI A ROVINNOSTI LÍCNÍCH HRAN. NASÁKAVOST MAX. 2,5%, PEVNOST V OHYBU MIN. 40 MPa, TVRDOST 8-9, OODELNOST PROTI POVRCH. OPOTŘEBENÍ IV, S ODOLNOSTÍ GRAZURY PROTI VZNIKU VLASOVÝCH TRHLIN.
- DLAŽBY BUDOU LEPENÉ DO MALTY (TMELU) S PŘÍSLUŠNÝM PLASTIFIKATOREM A SPÁROVANÁ BAREVNOU HMOTNOU ODPOVÍDAJÍCÍ ODSTÍNU DLAŽBY.
- VINYLOVÉ PODLAHY MUSÍ BYT POKLÁDANÝ JEN NA DOSTATEČNĚ SUCHÝ PODKLAD. VLHKOST PODKLADU JE NUTNÉ VŽDY KONTROLOVAT PŘED ZAHÁJENÍM POKLÁDKY. NEDOPORUČUJE SE PŘÍMÉ LEPENÍ NA OSB, DTD A JINÉ DESKOVÉ MATERIÁLY, TYTO POVRCHY JE NUTNO VŽDY OPATŘIT NAPR. VRSTVOU STĚRKY.
- VINYLOVÁ PODLAHA MUSÍ BYT PO OBVODU ODDILATOVANÁ. MINIMÁLNÍ DILATACE JE 5 MM. DILATACE BUDE PŘEKRYTÁ VHODNOU OBVODOVOU LIŠTOU. V MÍSTECH KDE NENÍ MOŽNÉ POUŽIT LIŠTU (NAPR. ZÁRUBNĚ) SE POUŽIJE PRUŽNÝ TMEL.
- VEŠKERÉ POHLEDOVÉ PRVKY BUDOU PŘED INSTALACÍ VZORKOVÁNY A SCHVÁLENÝ AUTORSKÝM DOZOREM A TECHNICKÝM DOZOREM INVESTORA.
- BAREVNOST TERACA BUDE REFLEKTOVAT BAREVNOST CELÉ VSTUPNÍ HALY (DLE UPŘESNĚNÝCH RESTAURÁTORSKÝCH PRŮZKUMŮ) A BUDE REFLEKTOVAT BAREVNOST KAMENNÝCH STUPŇŮ STÁVAJÍCÍHO SCHODIŠTĚ. TERACO BUDE ŘEŠENO V ŠEDÝCH ODSTÍNECH - PLOCHY SVĚTLÁ ŠEDÁ, LEM PO OBVODU MÍSTNOSTÍ TMAVÁ ŠEDÁ. FRAKCE KAMENIVA PŘEDPOKLAD DO 12mm. POŽADAVEK NA VYVZOROVÁNÍ.
- ČLENĚNÍ TERACA A ČLENĚNÍ PODKLADNÍ VRSTVY BUDE ŘEŠENO V DILATAČNÍCH CELCÍCH DLE PLATNÝCH TECHNICKÝCH NOREM A DLE PŘEDPISU DODAVATELE TERACA

VÝPIS JEDNOTLIVÝCH SKLADEB PODLAHOVÝCH KONSTRUKCÍ JE UVEDEN VE VÝKR. OZN. D221_2_102,104_PŮDORYS 1PP,1NP !

LEGENDA

01 UKONČUJÍCÍ PROFIL TERACA (ODDĚLENÍ OD ČISTÍCÍ ROHOŽE) - PÁSEK / L PROFIL, NEREZ MAT, DTTO DILATAČNÍ PROFILY TERACA
02 PODLAHOVÁ ZÁSUVKA PRO JÍZDENKOVÝ AUTOMAT
03 SYSTÉMOVÝ PRÁH, ZAPUŠTĚNÝ S TĚSNĚNÍM, SPECIFIKACE VIZ VÝPIS DVEŘNÍCH OTVORŮ
04 SPRCHOVÝ ODTOKOVÝ ŽLAB V ÚROVNI PODLAHY
05 NEREZ PRÁH - SOUČÁST DODÁVKY VÝTAHOVÉ ŠACHTY
06 PODLAHOVÝ KANÁL - VEDENÍ INSTALACÍ POD PODLAHO U
07 KOTVENÝ PRVEK
08 DVEŘNÍ PRÁH, SPECIFIKACE VIZ VÝPIS DVEŘNÍCH OTVORŮ
09 PŘED ZAHÁJENÍM REALIZACE ZDVOJENÉ PODLAHY BUDE NÁJEMCEM UPŘESNĚNA POZICE A TECHNICKÉ PARAMETRY PŘÍRUČNÍHO TREZORU
10 VYZTUŽENÁ ŽELEZOBETONOVÁ DESKA URČENÁ PRO OSAZENÍ BANKOMATU - ZALITÁ DO DRÁŽEK 80mm OBVODOVÉHO ZDIVA. MATERIÁL, ARMOVÁNÍ, MAX. MOŽNÉ ZATÍŽENÍ VIZ ČÁST STATIKY.
11 DO PODLAHY BUDE VLOŽENA PPS DESKA TL. 50mm PRO ODCLONĚNÍ PODLAHOVÉHO VYTÁPĚNÍ OD ELEKTROROZVODŮ.
12 ZDVOJENÁ PODLAHA MUSÍ UMOŽNIT SYSTÉMOVÉ KOTVENÍ PROSKLENÝCH PŘÍČEK

AUTOR NÁVRHU:
±0,000 = VSTUPNÍ HALA v 1.NP - 332,57
AV PRON, spol. s r.o., Habrmannovo nám.15,

Projektant : Ing.arch. Marie Slámová, Ing.arch. Martin
Investor : SŽDC, s.o., IŽD SBBH, Purkyňova 1017/22,
Místo : Plzeň, Jižní Předměstí, Koperníkova 1584/ 59
Akce : **PLZEŇ JIŽNÍ PŘEDMĚSTÍ**
OPRAVA VÝPRAVNÍ BUDOVY
D1.1. ARCHITEKTONICKO STAVEBNÍ ŘEŠE

DPS

0,000 = 332,57 m n.m.

Jiná ověření:

Orientační schéma:

Revize:	Datum:	Popis:
P01	30.8.2023	Předložení dokumentace k připomínkám

Stavebník/Investor: Adresa:	**Správa železnic, státní organizace** **Dlážděná 1003/7, 110 00 Praha 1**
Zástupce investora: Adresa:	Stavební správa západ Sokolovská 1955/278, Praha 9, 190 00
Zhotovitel díla: Adresa: Kontakt:	Správa železnic, státní organizace Markéty Kuncové 990/12, 615 00 Brno T: +420 972 235 830 E: O09sek@spravazeleznic.cz
Zhotovitel části/objektu: Adresa: Kontakt:	Správa železnic, státní organizace Markéty Kuncové 990/12, 615 00 Brno T: +420 972 235 830 E: O09sek@spravazeleznic.cz
Hlavní projektant (HIP):	Jan Karásek — Specialista: Jan Karásek

Název stavby/akce:	**Rekonstrukce výpravní budovy v ŽST Plzeň-Jižní Předměstí**	
Název části:	Architektonicko - stavební řešení	
Název objektu/dílčí části:	**Výpravní budova v ŽST Plzeň-Jižní Předměstí** **Pozemní objekty budov**	
Název přílohy:	Půdorys podlah 1.NP	
Název dílčí části přílohy:	návrh	
Odpovědný projektant: Jan Karásek	Zpracovatel přílohy: Ing. arch. Lenka Kouřilová	Měřítko: 1:50 Formáty: 1750x594
Kraj: Plzeňský	Katastrální území: Plzeň [721981]	TUDU: 0203 B1

[Prostor pro další informace]