


- LEGENDA**
- KOMPLETNÍ REKONSTRUKCE VYZNAČENÉ PLOCHY (PROVEDENÍ DEMOLIČNÍCH PRACÍ, NOVÉ KONSTRUKCE VODOROVNÉ A SVISLÉ, NOVÉ TRASY A PRVKY IZB, ÚPRAVY POVRCHŮ, ATD)
 - ČÁSTĚNÁ REKONSTRUKCE VYZNAČENÉ PLOCHY (PROVEDENÍ PRACÍ DLE POPISU ETAPY)
 - PRACOVNÍ PROSTOR LEŽENÍ
 - PODEZDÍ ČÁSTI PRACOVNÍHO PROSTORU LEŽENÍ
 - PLOCHY VYUŽÍVÁNY JAKO ZÁZEMÍ STAVEBNÍ FIRMY
 - PLOCHY VYUŽÍVÁNY JAKO DOČASNÁ PROVOZNÍ ČÁST A ZAŘÍZENÍ STAVENŠTĚ, MAXIMÁLNÍ ZATÍŽENÍ 200 kg/m²
 - VYLOUČENÁ ČÁST NÁSTUPÍŠTNÍ HRANY PO DOBU UMÍSTĚNÍ LEŽENÍ
 - STAVAJÍCÍ VARIOVÝ PÁS TVOŘENÝ VÝSTUPKY
 - PŘÍSTUPOVÉ CESTY NA NÁSTUPÍŠTĚ
 - BEZBARIEROVÉ PŘÍSTUPOVÉ CESTY NA NÁSTUPÍŠTĚ
 - OPLOČENÍ STAVENŠTĚ
 - PRACHOTĚSNÁ ZÁBRANA
 - HRANA NÁSTUPÍŠTĚ

- TX NAVRHOVANÉ PRVKY ORIENTAČNÍHO SYSTÉMU
- TX PONECHÁNÉ PRVKY ORIENTAČNÍHO SYSTÉMU Z ETAPY I.

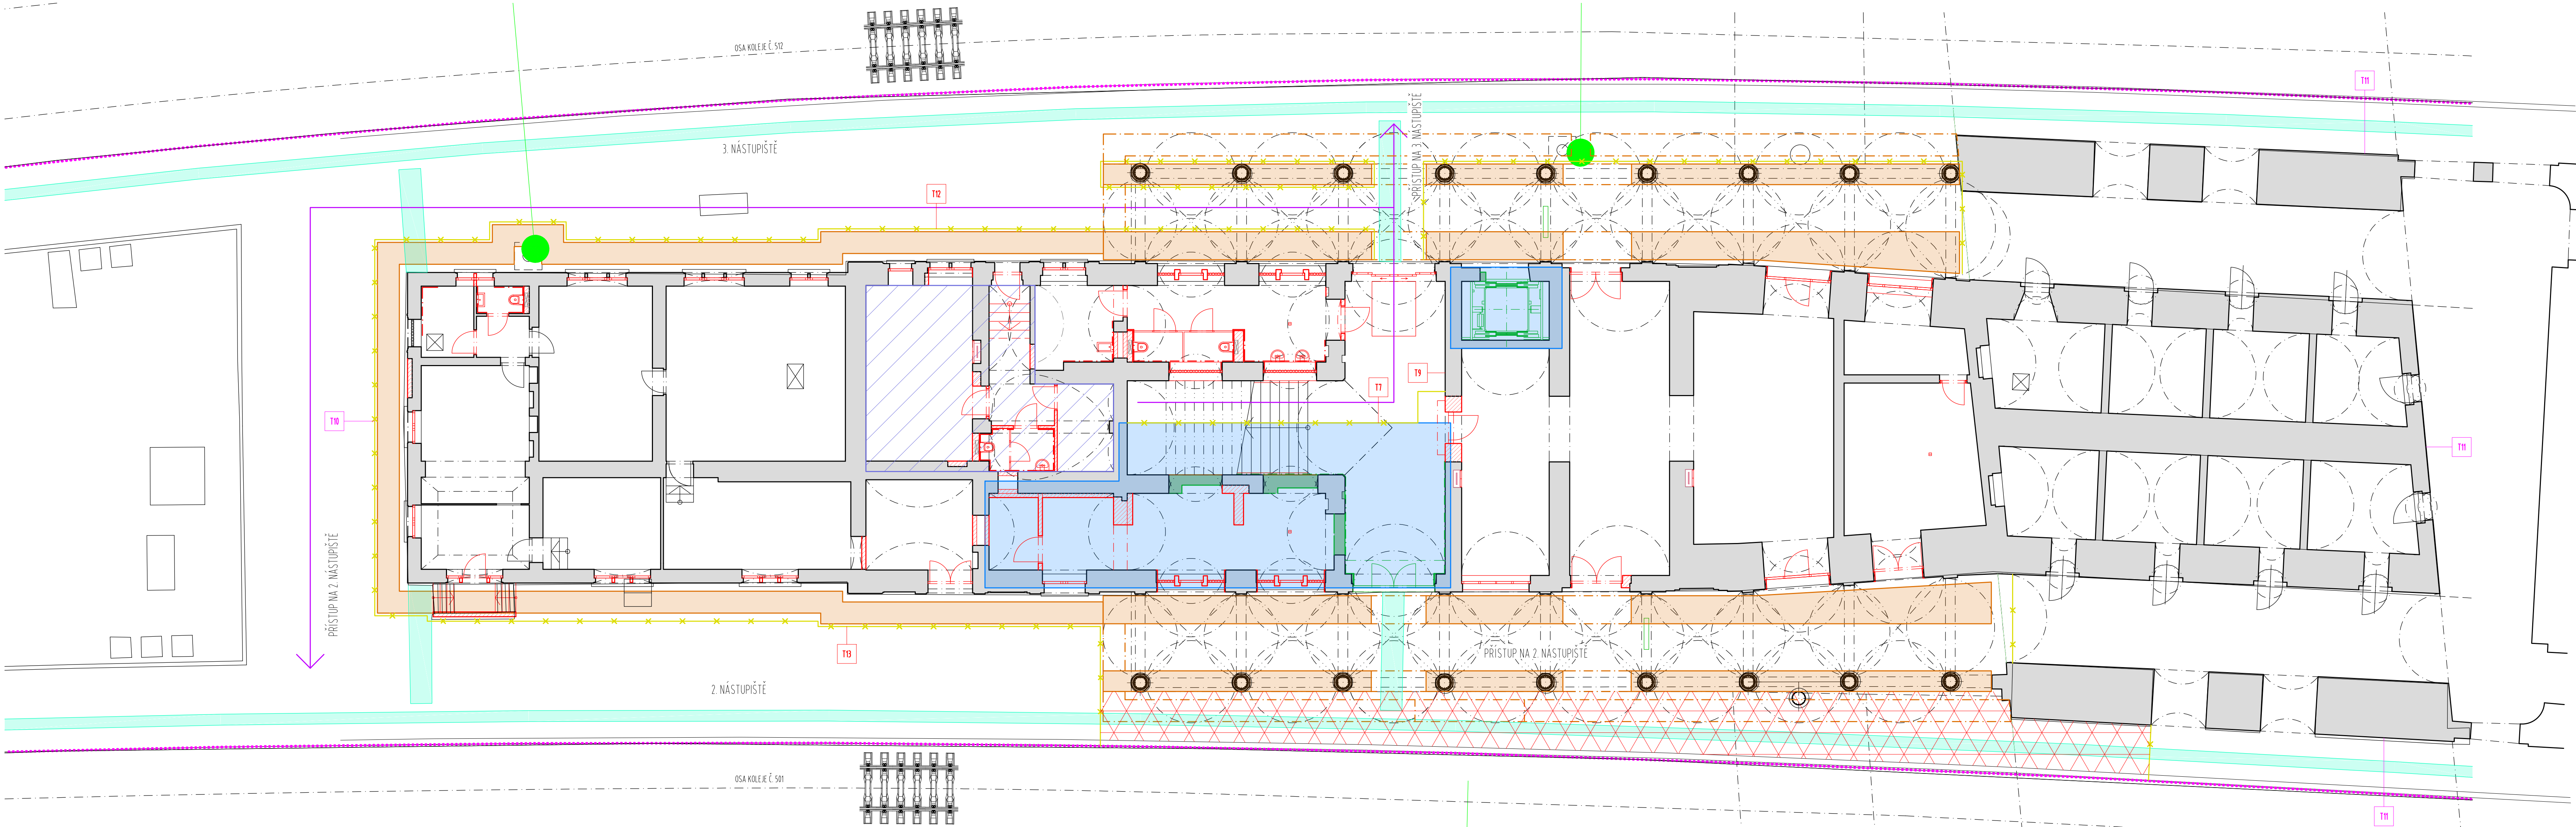

0,000 - 392,57 m n.m.
SOUBŘADNOST SYSTÉM S-JTSK, VŠEOBECNÝ SYSTÉM Bp

Jiné ověření:		Paré:	
Orientační schéma:		Razítko oprávněné osoby:	
Revize:	Datum:	Popis:	Kontroloval:
P02	30.8.2023	Předložení dokumentace k připomínkám	
Stavební/Investor: Správa železnic, státní organizace			
Adresa: Dlážděná 1003/7, 110 00 Praha 1			
Zástupce investora: Stavební správa západ			
Adresa: Sokolovská 1955/278, Praha 9, 190 00			
Zhotovitel díla:		Správa železnic, státní organizace	
Adresa:		Markétův Kuncov 990/12, 615 00 Brno	
Kontakt:		T: +420 972 235 830 E: ODP@szk.spravazeleznic.cz	
Zhotovitel částí/objektu:		Správa železnic, státní organizace	
Adresa:		Markétův Kuncov 990/12, 615 00 Brno	
Kontakt:		T: +420 972 235 830 E: ODP@szk.spravazeleznic.cz	
Hlavní projektant (HIP):		Ing. arch. Lenka Kouřilová	
Název stavby/akce:		Rekonstrukce výpravní budovy v ŽST Plzeň-Jižní Předměstí	
Označení investora:		5631900277	
Zakázka:		120 047	
Název části:		Orientační a informační systém	
Označení části:		D.2.2.4	
Název objektu/dílo části:		Výpravní budova v ŽST Plzeň-Jižní Předměstí	
Označení objektu/komplexu:		SO 65-71-65.01	
Název přílohy:		Etapa II.	
Název dílčí části přílohy:		návrh	
Odpovědný projektant:		Ing. arch. Lenka Kouřilová	
Zpracovatel přílohy:		Měřítko: 1:100	
Kraj:		Formát: 1260x594	
Plzeňský		TUDU: 0203 B1	
Smluvní datum zpracování:		30.11.2023	
Ověřeno:		Převzato:	
Převzato:		Převzato:	