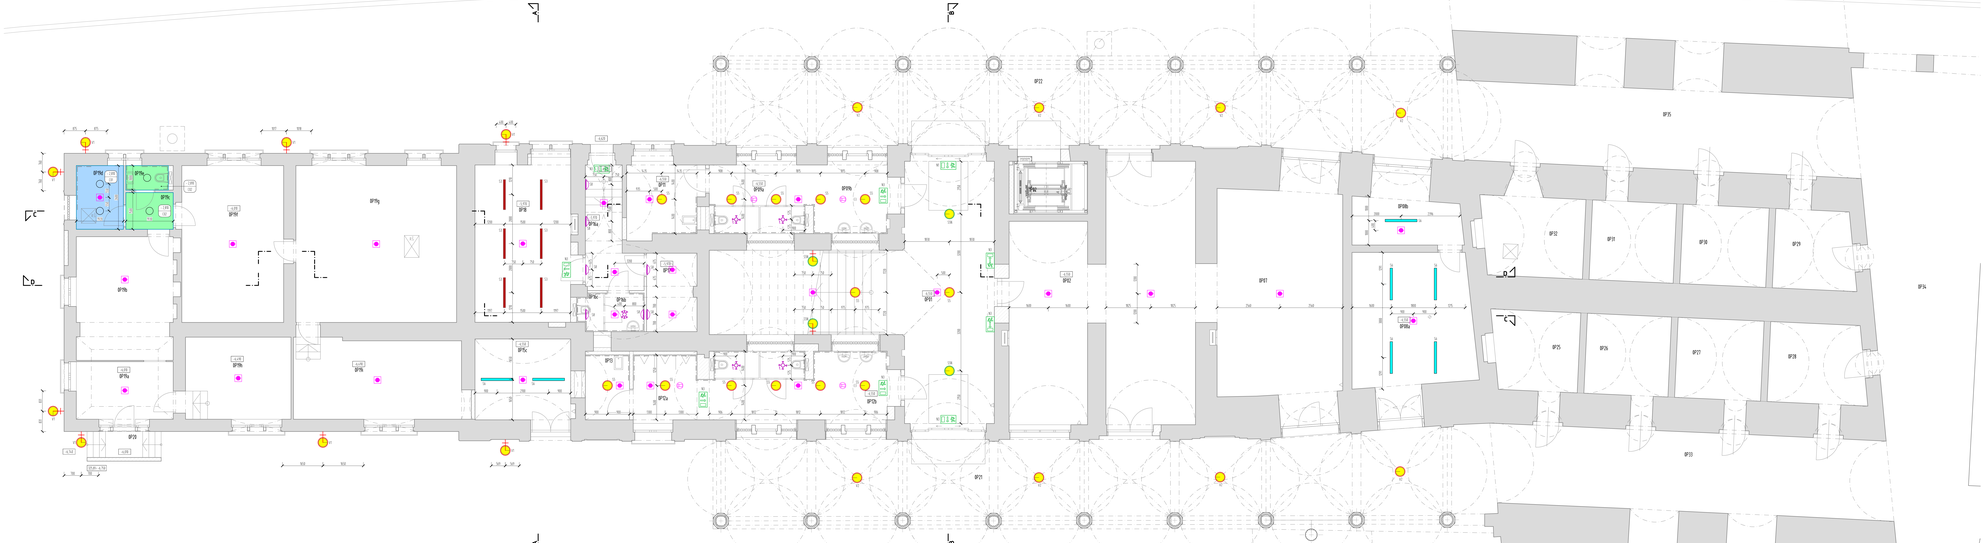

LEGENDA POVRCHŮ


SYMBOLIKA TYPU POVRCHU

LEGENDA SVĚTELNÁ

- SV. – SVÍTIDLO PŘÍSLUŠNÉ ZÁSADNÍ PROJEKTOVÉ DOKUMENTACE