



ZPDP (LDP) - půdorys krovů

M 1:100

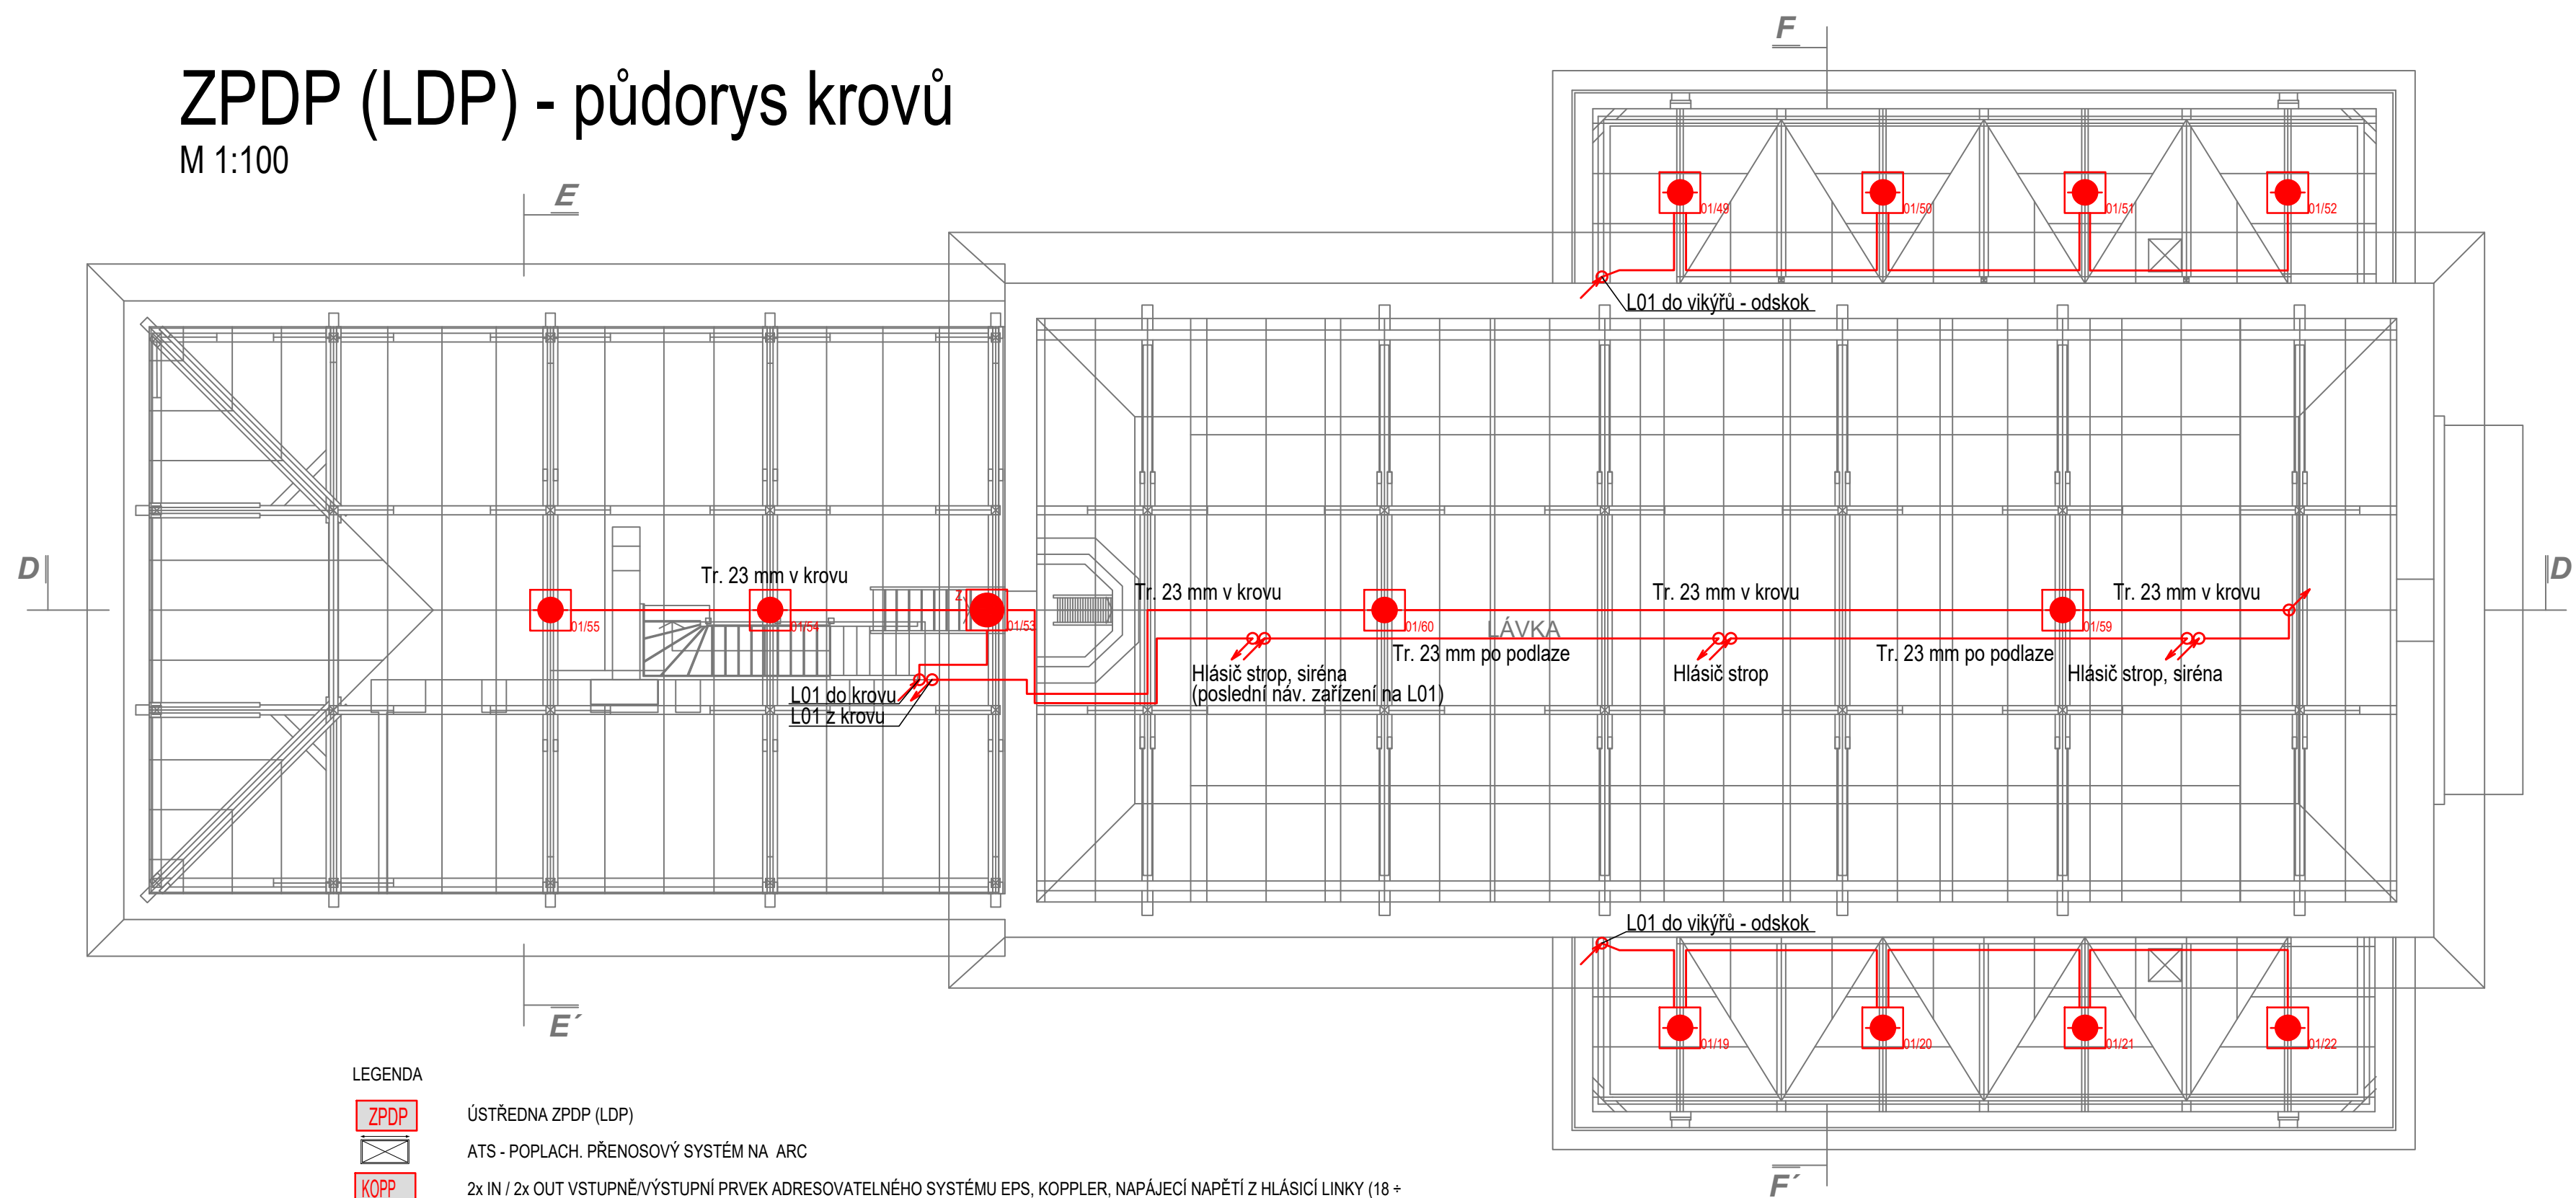

LEGENDA

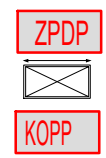

ÚSTŘEDNA ZPDP (LDP)

ATS - POPLACH. PŘENOSOVÝ SYSTÉM NA ARC

2x IN / 2x OUT VSTUPNĚ/VÝSTUPNÍ PRVEK ADRESOVATELNÉHO SYSTÉMU EPS, KOPPLER, NAPÁJECÍ NAPĚTÍ Z HLÁSICÍ LINKY (18 + 21) Vimp, 2 VSTUPY, VSTUPNÍ NAPĚTÍ 9 V + 30 V (logická 1), 0 V + 3 V (logická 0), ODPOR PŘÍVODNÍHO VEDENÍ max. 100 Ω, KRYTÍ IP54

HLÁSIČ TLAČÍTKOVÝ PRO POUŽITÍ NA MÍSTECH CHRÁNĚNÝCH PROTI POVĚTRNOSTNÍM VLIVŮM , ROZSAH ADRES 1-128, NAPÁJECÍ NAPĚTÍ 16-24 VSS, PROUDOVÝ REŽIM 20 (-5 až +1) mA, IP43

AUTOMATICKÝ HLÁSIČ MULTISENZOROVÝ INTERAKTIVNÍ S ROZŠÍŘENÝM SPEKTRUM DETEKOVANÝCH KOUŘŮ S IZOLÁTOREM, OPTICKÁ SIGNALIZACE DVOJICE ČERVENÝCH LED, KRYTÍ IP43, STUPEŇ ODRUŠENÍ ZAŘÍZENÍ TŘÍDY B + ZÁSUVKA PRO PŘIPOJENÍ INTERAKTIVNÍCH HLÁSIČŮ, JMENOVITÉ NAPĚTÍ 20 V, MAX. PŘÍPUSTNÝ SVORKOVÝ PROUD 150 mA, KRYTÍ IP44 (S KRYCÍ DESKOU)

SIRÉNA ANALOGOVÁ

SVORKOVNICOVÁ SKŘIŇ

LDP LINKA (B2ca) BEZ POŽÁRNÍ ODOLNOSTI

LDP NAPÁJENÍ, MONITOR. A OVL. (B2ca) P30-R (OZN. (X x X)-V)

V PŘÍPADĚ CHŮC MUSÍ VEŠKERÁ KABELÁŽ SPLŇOVAT (B2ca s1d1)

TP - TECHNICKÝ POPLACH / TECHNICAL ALARM

VP - VŠEOBECNÝ POPLACH / GENERAL ALARM




Jiná ověření:

Paré:

Orientační schéma:

Razítko oprávněné osoby:

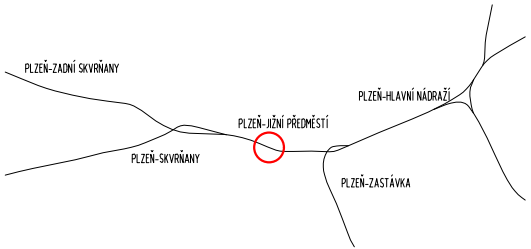

Podpis:

Datum:

Revize:	Datum:	Popis:	Kontroloval:
P02	30.8.2023	Předložení dokumentace k připomínkám	

Stavebník/Investor:	Správa železnic, státní organizace	
Adresa:	Dlážděná 1003/7, 110 00 Praha 1	
Zástupce investora:	Stavební správa západ	
Adresa:	Sokolovská 1955/278, Praha 9, 190 00	

Zhotovitel díla:	Správa železnic, státní organizace	
Adresa:	Markéty Kuncové 990/12, 615 00 Brno	
Kontakt:	T: +420 972 235 830 E: O09sek@spravazeleznic.cz	

Zhotovitel části/objektu:	SEAP	
Adresa:	Na Pátku 1171, 337 01 Rokycany	
Kontakt:	T: +420 371 746 011 E: seap@seap.cz	

Hlavní projektant (HIP):	Jan Karásek	Specialista:	Jaroslav Jílek
--------------------------	-------------	--------------	----------------

Název stavby/akce:	Rekonstrukce výpravní budovy v ŽST Plzeň-Jižní Předměstí	Označení investora:	S631900277
Název části:	Sdělovací zařízení	Zakázka:	120 047
Název objektu/díle části:	Výpravní budova v ŽST Plzeň-Jižní Předměstí PZTS a ZPDP	Označení části:	D.1.2.4
Název přílohy:	Půdorys půda - ZPDP	Označení objektu/komplexu:	SO 65-71-65.01
Název díle části přílohy:	Nový stav	Číslo přílohy (typ/pořadí):	2 107
Odpovědný projektant:	Zpracovatel přílohy: Jaroslav Jílek	Stupeň dokumentace:	PDPS
Ing. Vlastimil Brada, CSc.	Katastrální území: Plzeň [721981]	Měřítko:	1:100
Kraj: Plzeňský	TUDU: 0203 B1	Formáty:	700x297
Označení investora:	Stupeň dokumentace: Část:	Objekt:	Podobjekt:
S 6 3 1 9 0 0 2 7 7	P D P S	D 1 2 4	S O 6 5 7 1 6 5 0 1
[Prostor pro další informace]		Příloha:	Revize:
		2	1 0 7
		P 0 2	