


SCHÉMA ROZVODŮ "PZTS" BUDOVA - Plzeň Jižní předměstí

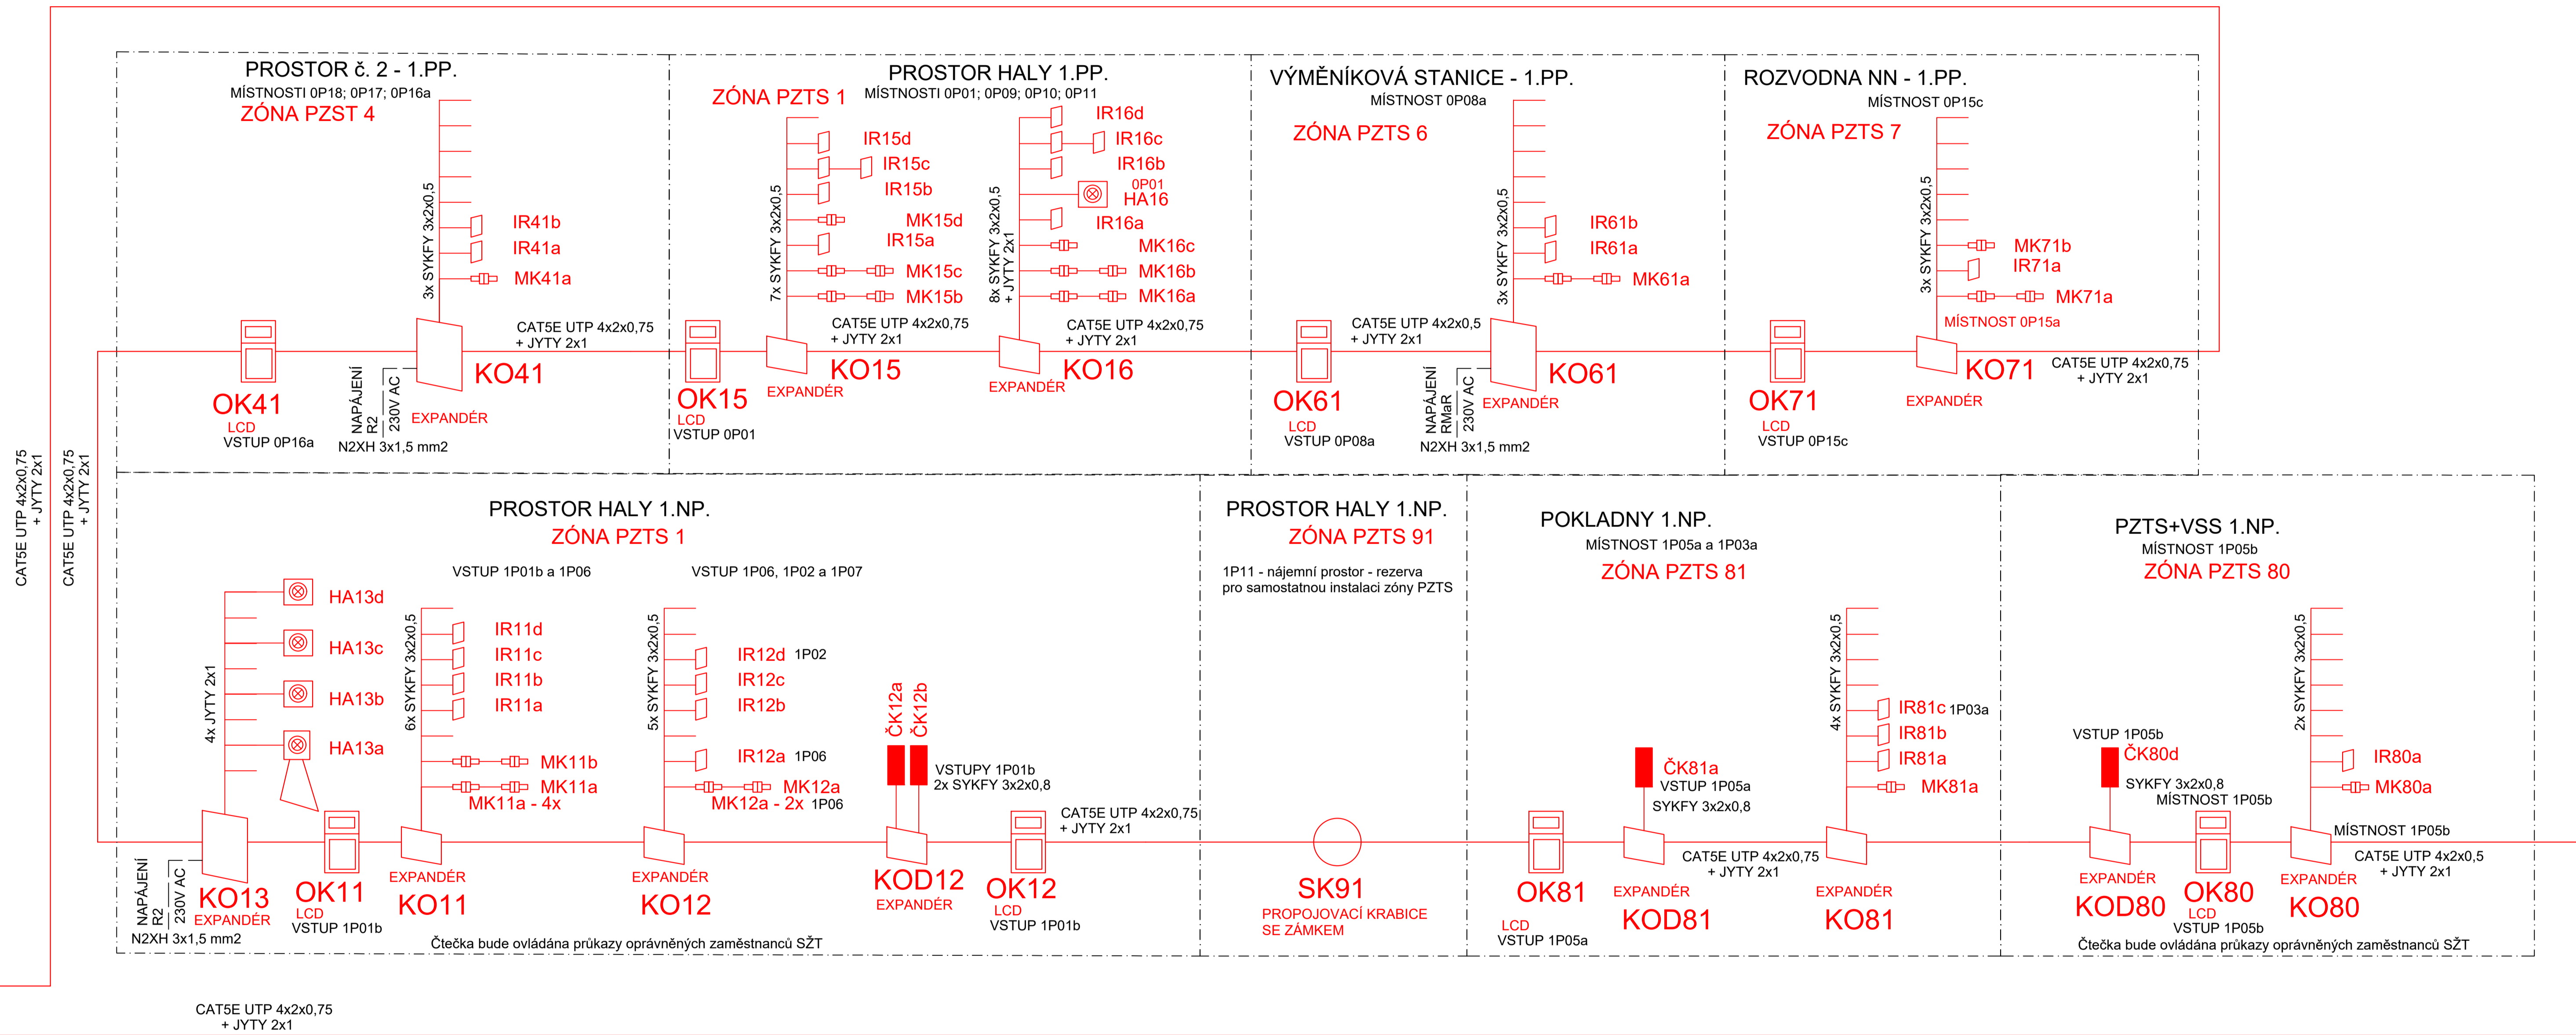

Na místa zrušených hlásičů a stávajících linek demontovaných zařízení stavbou, budou nově napojena nová zařízení - "PZTS" na stávající ústřednu GD256 - kabelové napojení vstupů a výstupů jsou přes expandéry daných předpokládaných zón novými kabely. Stávající ústředna má ochranu proti přepětí.



VÝVODY STÁVAJÍCÍ ZACHOVANÉ LINKY PZTS PRO ZACHOVANÝ SYSTÉM PZTS

LSEZNAM ZABEZPEČENÝCH ZÓN PZTS objektu:

LCD "OK11" - ZABEZPEČUJE - ZÓNU PZTS 1 - HALA 1.NP. - 1P01a - VSTUP 1  
LCD "OK12" - ZABEZPEČUJE - ZÓNU PZTS 1 - HALA 1.NP. - 1P01b - VSTUP 2  
LCD "OK15" - ZABEZPEČUJE - ZÓNU PZTS 1 - HALA 1.PP. - 0P01  
LCD "OK61" - ZABEZPEČUJE - ZÓNU PZTS 6 - KOTELNA 1.PP. - 0P08a  
LCD "OK81" - ZABEZPEČUJE - ZÓNU PZTS 81 - POKLADNY 1.NP. - 1P05a + 1P04, 1P03  
LCD "OK80" - ZABEZPEČUJE - ZÓNU PZTS 80 - TECHNICKÁ MÍSTNOST 1.NP. - 1P05b  
LCD "OK71" - ZABEZPEČUJE - ZÓNU PZTS 7 - ROZVODNA NN 1.PP. - 0P15a  
LCD "OK41" - ZABEZPEČUJE - ZÓNU PZTS 4 - OSTRAHA 1.PP. - 0P18 + 0P16, 0P17  
REZERVA - ZABEZPEČUJE - ZÓNU PZTS 91 - 1.NP. - 1P11

LEGENDA ZNAČEK PZTS:

- STÁVAJÍCÍ ZACHOVANÉ VEDENÍ
- NOVÉ VEDENÍ
- STÁVAJÍCÍ ÚSTŘEDNA PZTS
- OK... LCD KLÁVESNICE PŘÍSTUPU
- KO... PROGRAMOVATELNÝ EXPANDÉR
- KOD... EXPANDÉR OL. DVEŘÍ
- ČK... ČTEČKA KARET
- KO... SYSTÉMOVÝ PROGRAMOVATELNÝ PŘÍDAVNÝ ZDROJ EXPANDÉR S NAPAJENÍM 230V AC
- HA... SÍŘENA INTERNÍ - VNITŘNÍ
- HA... SÍŘENA EXTERNÍ
- MK... MAGNETICKÝ KONTAKT
- IR... PIR DETEKTOR - DETEKTOR POHYBU
- SK... SVORKOVÁ KRABICE - REZERVA

|                             |           |                                                                                     |              |
|-----------------------------|-----------|-------------------------------------------------------------------------------------|--------------|
| Jiné ověření:               |           | Paré:                                                                               |              |
| Orientační schéma:          |           | Razítko oprávněné osoby:                                                            |              |
| Revize:                     | Datum:    | Popis:                                                                              | Kontroloval: |
| P02                         | 30.8.2023 | Předložení dokumentace k připomínkám                                                |              |
| Stavební/Investor:          |           | Správa železnic, státní organizace                                                  |              |
| Adresa:                     |           | Díla č. 1003/7, 110 00 Praha 1                                                      |              |
| Zástupce investora:         |           | Stavební správa západ                                                               |              |
| Adresa:                     |           | Sokolovská 1955/278, Praha 9, 190 00                                                |              |
| Zhotovitel díla:            |           | Správa železnic, státní organizace                                                  |              |
| Adresa:                     |           | Markéty Kunčové 990/12, 615 00 Brno                                                 |              |
| Kontakt:                    |           | T: +420 972 235 830<br>E: ODP@spravazeleznic.cz                                     |              |
| Zhotovitel částí/objektu:   |           | SEAP                                                                                |              |
| Adresa:                     |           | Na Pátku 1171, 337 01 Rokycany                                                      |              |
| Kontakt:                    |           | T: +420 371 746 011<br>E: seap@seap.cz                                              |              |
| Hlavní projektant (HIP):    |           | Jan Karásek                                                                         |              |
| Specialista:                |           | Jaroslav Jilek                                                                      |              |
| Název stavby/akce:          |           | Rekonstrukce výpravní budovy v ŽST Plzeň-Jižní Předměstí                            |              |
| Označení investora:         |           | 5631900277                                                                          |              |
| Zakázka:                    |           | 120 047                                                                             |              |
| Název části:                |           | Sdělovací zařízení                                                                  |              |
| Označení části:             |           | D.1.2.4                                                                             |              |
| Název objektu/díla části:   |           | Výpravní budova v ŽST Plzeň-Jižní Předměstí PZTS a ZPDP                             |              |
| Označení objektu/komplexu:  |           | SO 65-71-65.01                                                                      |              |
| Název přílohy:              |           | Schéma PZTS                                                                         |              |
| Číslo přílohy (typ/pořadí): |           | 2 103                                                                               |              |
| Název dílčí části přílohy:  |           | Nový stav                                                                           |              |
| Odpovědný projektant:       |           | Ing. Jaroslav Jilek                                                                 |              |
| Měřítko:                    |           | 1:4x44                                                                              |              |
| Kraj:                       |           | Plzeňský                                                                            |              |
| Katastrální území:          |           | Plzeň (721981)                                                                      |              |
| TUDU:                       |           | 0203 B1                                                                             |              |
| Smluvní datum zpracování:   |           | 30.11.2023                                                                          |              |
| Ověřeno:                    |           | 2 6 3 1 9 0 8 2 7 7 - P 0 2 1 - 1 0 2 4 - S 0 6 5 7 1 6 5 - 0 1 - 2 - 3 0 4 - P 0 2 |              |
| Prostředí (všechny):        |           |                                                                                     |              |