ŘEZ C-C

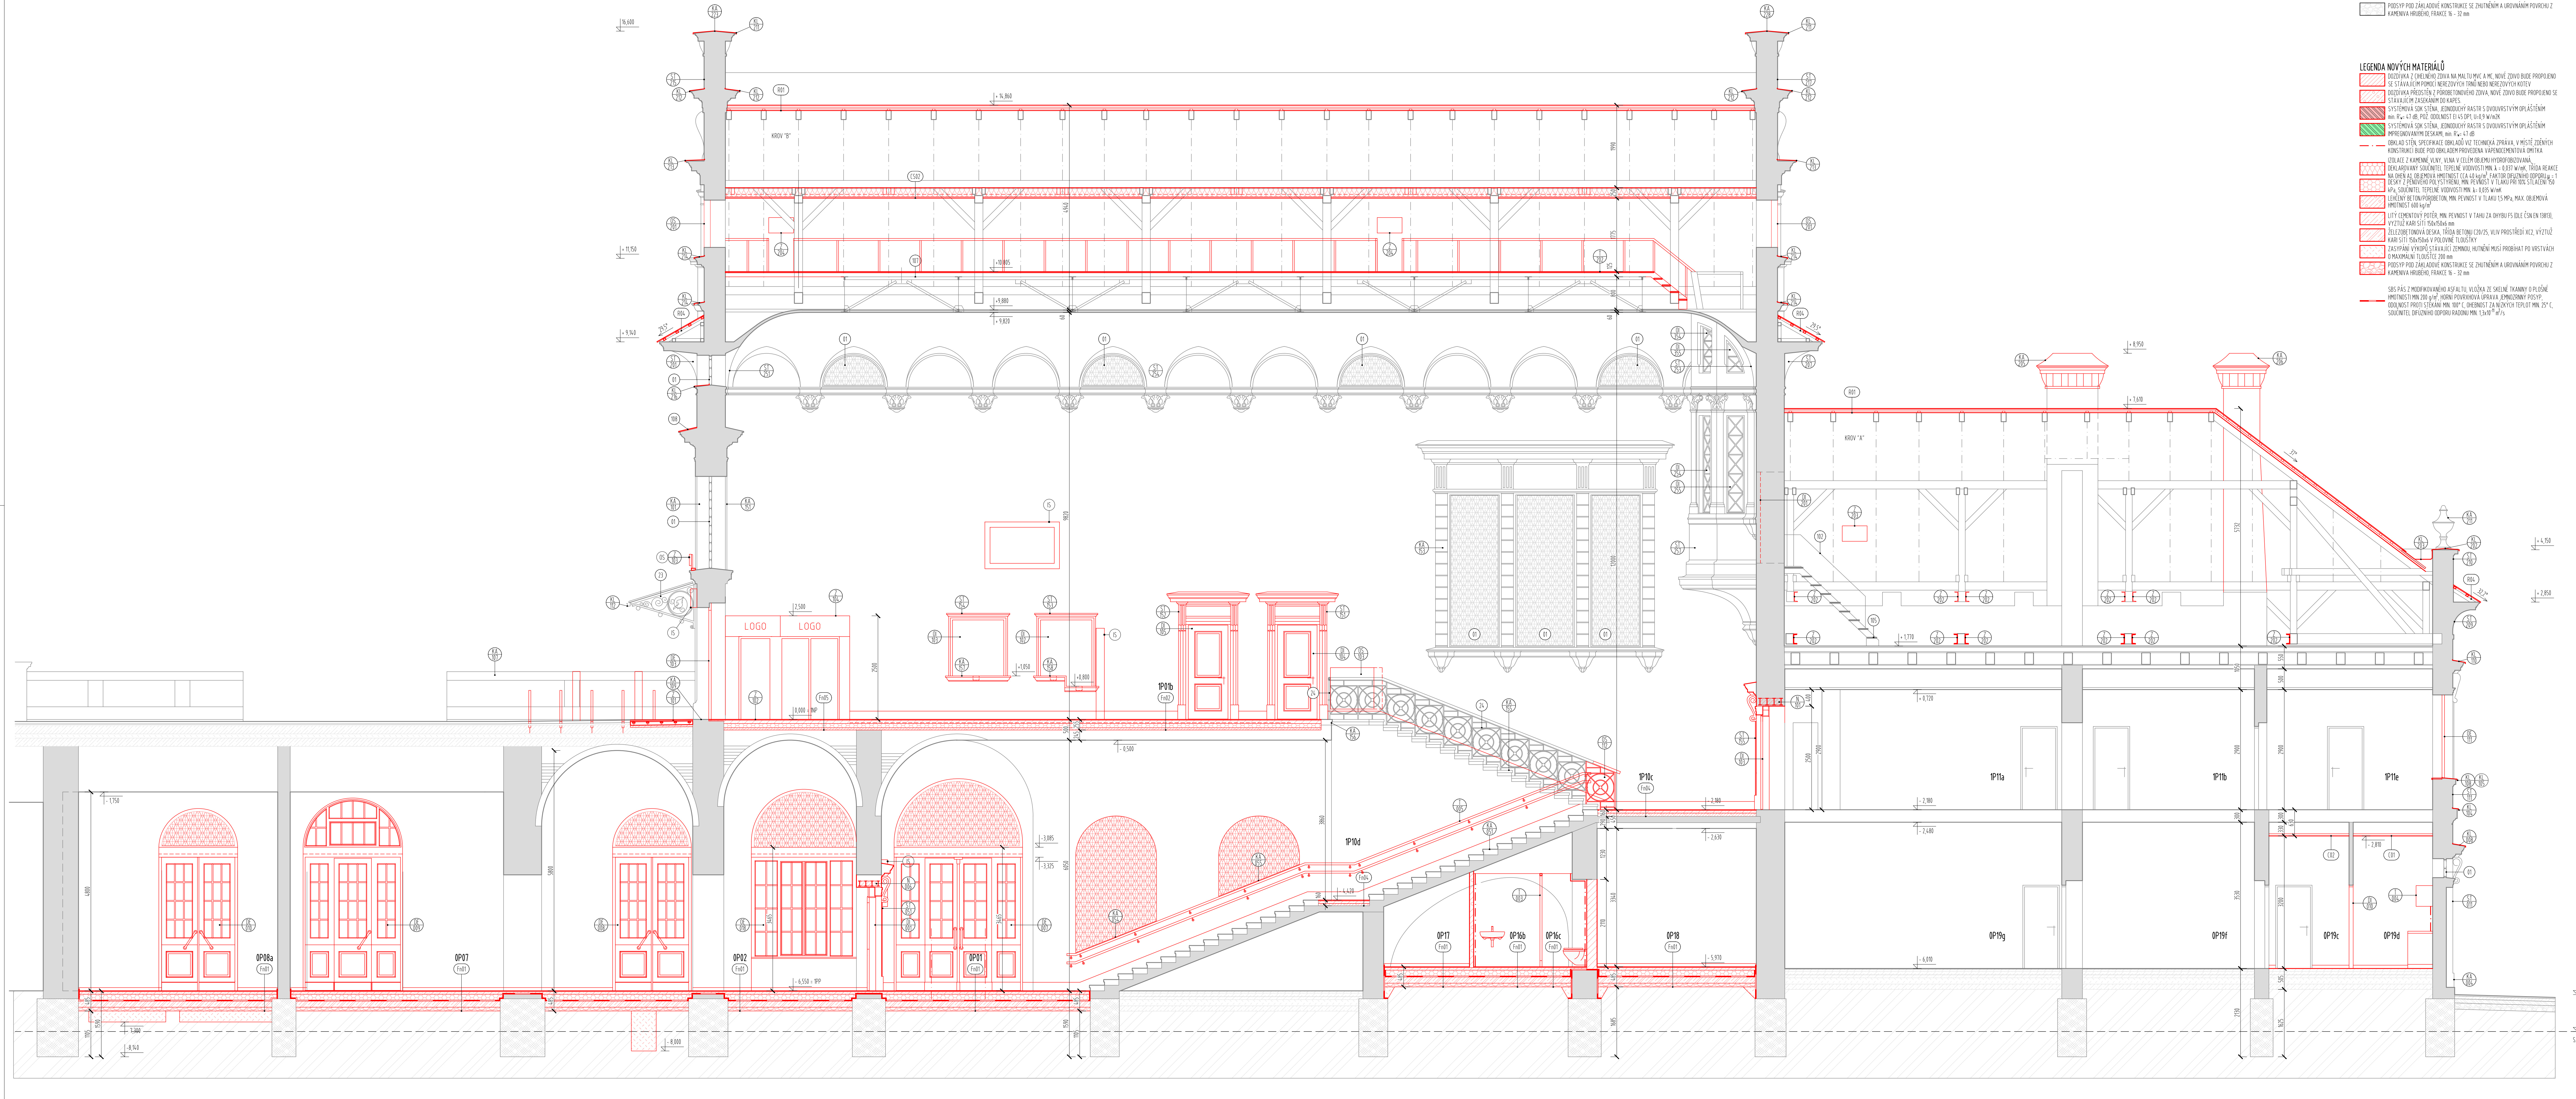

LEGENDA STÁVAJÍCÍCH MATERIÁLŮ

LEGENDA NOVÝCH MATERIÁLŮ

SKLADBY STŘECH

SKLADBY STROPU

SKLADBY PODLAH 1PP

SKLADBY PODLAH 1NP

POZNÁMKY OBECNÉ

PROVÁDĚNÍ PŘÍČEK A KONSTRUKCÍ

UPOZORNĚNÍ

LEGENDA ODKAZŮ

POZNÁMKY ŘEZY - NÁVRH

AUTOR NÁVRHU:
±0,000 = VSTUPNÍ HALA v 1.NP - 332,57

AV PRON, spol. s r.o., Habrmannovo nám.15, PLZEŇ

Projektant :	Ing.arch. Marie Slámová, Ing.arch. Martin Kondr		
Investor :	SŽDC, s.o., IŽD SBBH, Purkyňova 1017/22, Plzeň		
Místo :	Plzeň, Jižní Předměstí, Koperníkova 1584/ 59, č.parc.10578		
Akce :	**PLZEŇ JIŽNÍ PŘEDMĚSTÍ** **OPRAVA VÝPRAVNÍ BUDOVY** ***D1.1. ARCHITEKTONICKO STAVEBNÍ ŘEŠENÍ***	Datum :	**06/2019**
		Měřítko :	
		Formát :	
DPS		Č.v.:	

0,000 = 332,57 m n.m.
SOUŘADNICOVÝ SYSTÉM S-JTSK, VÝŠKOVÝ SYSTÉM Bpv

Podpis: Datum:

Revize:	Datum:	Popis:	Kontroloval:
P02	30.8.2023	Předložení dokumentace k připomínkám	

Stavebník/Investor:	**Správa železnic, státní organizace**	SPRÁVA ŽELEZNIC
Adresa:	**Dlážděná 1003/7, 110 00 Praha 1**	
Zástupce investora:	Stavební správa západ	
Adresa:	Sokolovská 1955/278, Praha 9, 190 00	
Zhotovitel díla:	Správa železnic, státní organizace	SPRÁVA ŽELEZNIC
Adresa:	Markéty Kuncové 990/12, 615 00 Brno	
Kontakt:	T: +420 972 235 830 E: O09sek@spravazeleznic.cz	
Zhotovitel části/objektu:	Správa železnic, státní organizace	SPRÁVA ŽELEZNIC
Adresa:	Markéty Kuncové 990/12, 615 00 Brno	
Kontakt:	T: +420 972 235 830 E: O09sek@spravazeleznic.cz	
Hlavní projektant (HIP):	Jan Karásek	Specialista: Jan Karásek

Název stavby/akce:	**Rekonstrukce výpravní budovy v ŽST Plzeň-Jižní Předměstí**		Označení investora: S631900277 Zakázka: 120 047
Název části:	Architektonicko - stavební řešení		Označení části: **D.2.2.1.1.**
Název objektu/dílčí části:	**Výpravní budova v ŽST Plzeň-Jižní Předměstí** **Pozemní objekty budov**		Označení objektu/komplexu: **SO 65-71-65 .01**
Název přílohy:	Podélný řez C-C		Číslo přílohy (typ/pořadí): **2. 201**
Název dílčí části přílohy:	návrh		
Odpovědný projektant: Jan Karásek	Zpracovatel přílohy: Ing. arch. Lenka Kouřilová	Měřítko: 1:50 Formáty: 1890x594	Stupeň dokumentace: **PDPS**
Kraj: Plzeňský	Katastrální území: Plzeň [721981]	TUDU: 0203 B1	Smluvní datum zpracování: **30.11.2023**

Označení investora:	Stupeň dokumentace:	Část:	Objekt:	Podobjekt:	Příloha:	Revize:
S631900277	_PDPS	_D2211	_SO656571 65	_01	_2_201	_P02

[Prostor pro další informace]