

OTV PLZEŇ  
PŮDORYS – ZÁKLADŮ  
1:100


LEGENDA MATERIÁLŮ

ZEMNÍ ÚPRAVY



STÁVAJÍCÍ ZEMINA

POVRCH – HUMÓZNÍ HORIZONT O MOCNOSTI 0,1–0,2m  
ROSTLINNÝ A STAVEBNÍ ODPAD GEOTYP R2–Y, NÁVÁŽKY  
KAMENITO–ŠTĚRKOVITÉHO CHARAKTERU GEOTYP R1–G, HLINITÉ A  
JÍLOVITÉ ZEMINY. BÁZE KVARTÉRNÍCH ZEMIN JE PROMĚNNÁ – OD  
HLoubKY 1,0–3,1m POD POVRCHEM TERÉNU

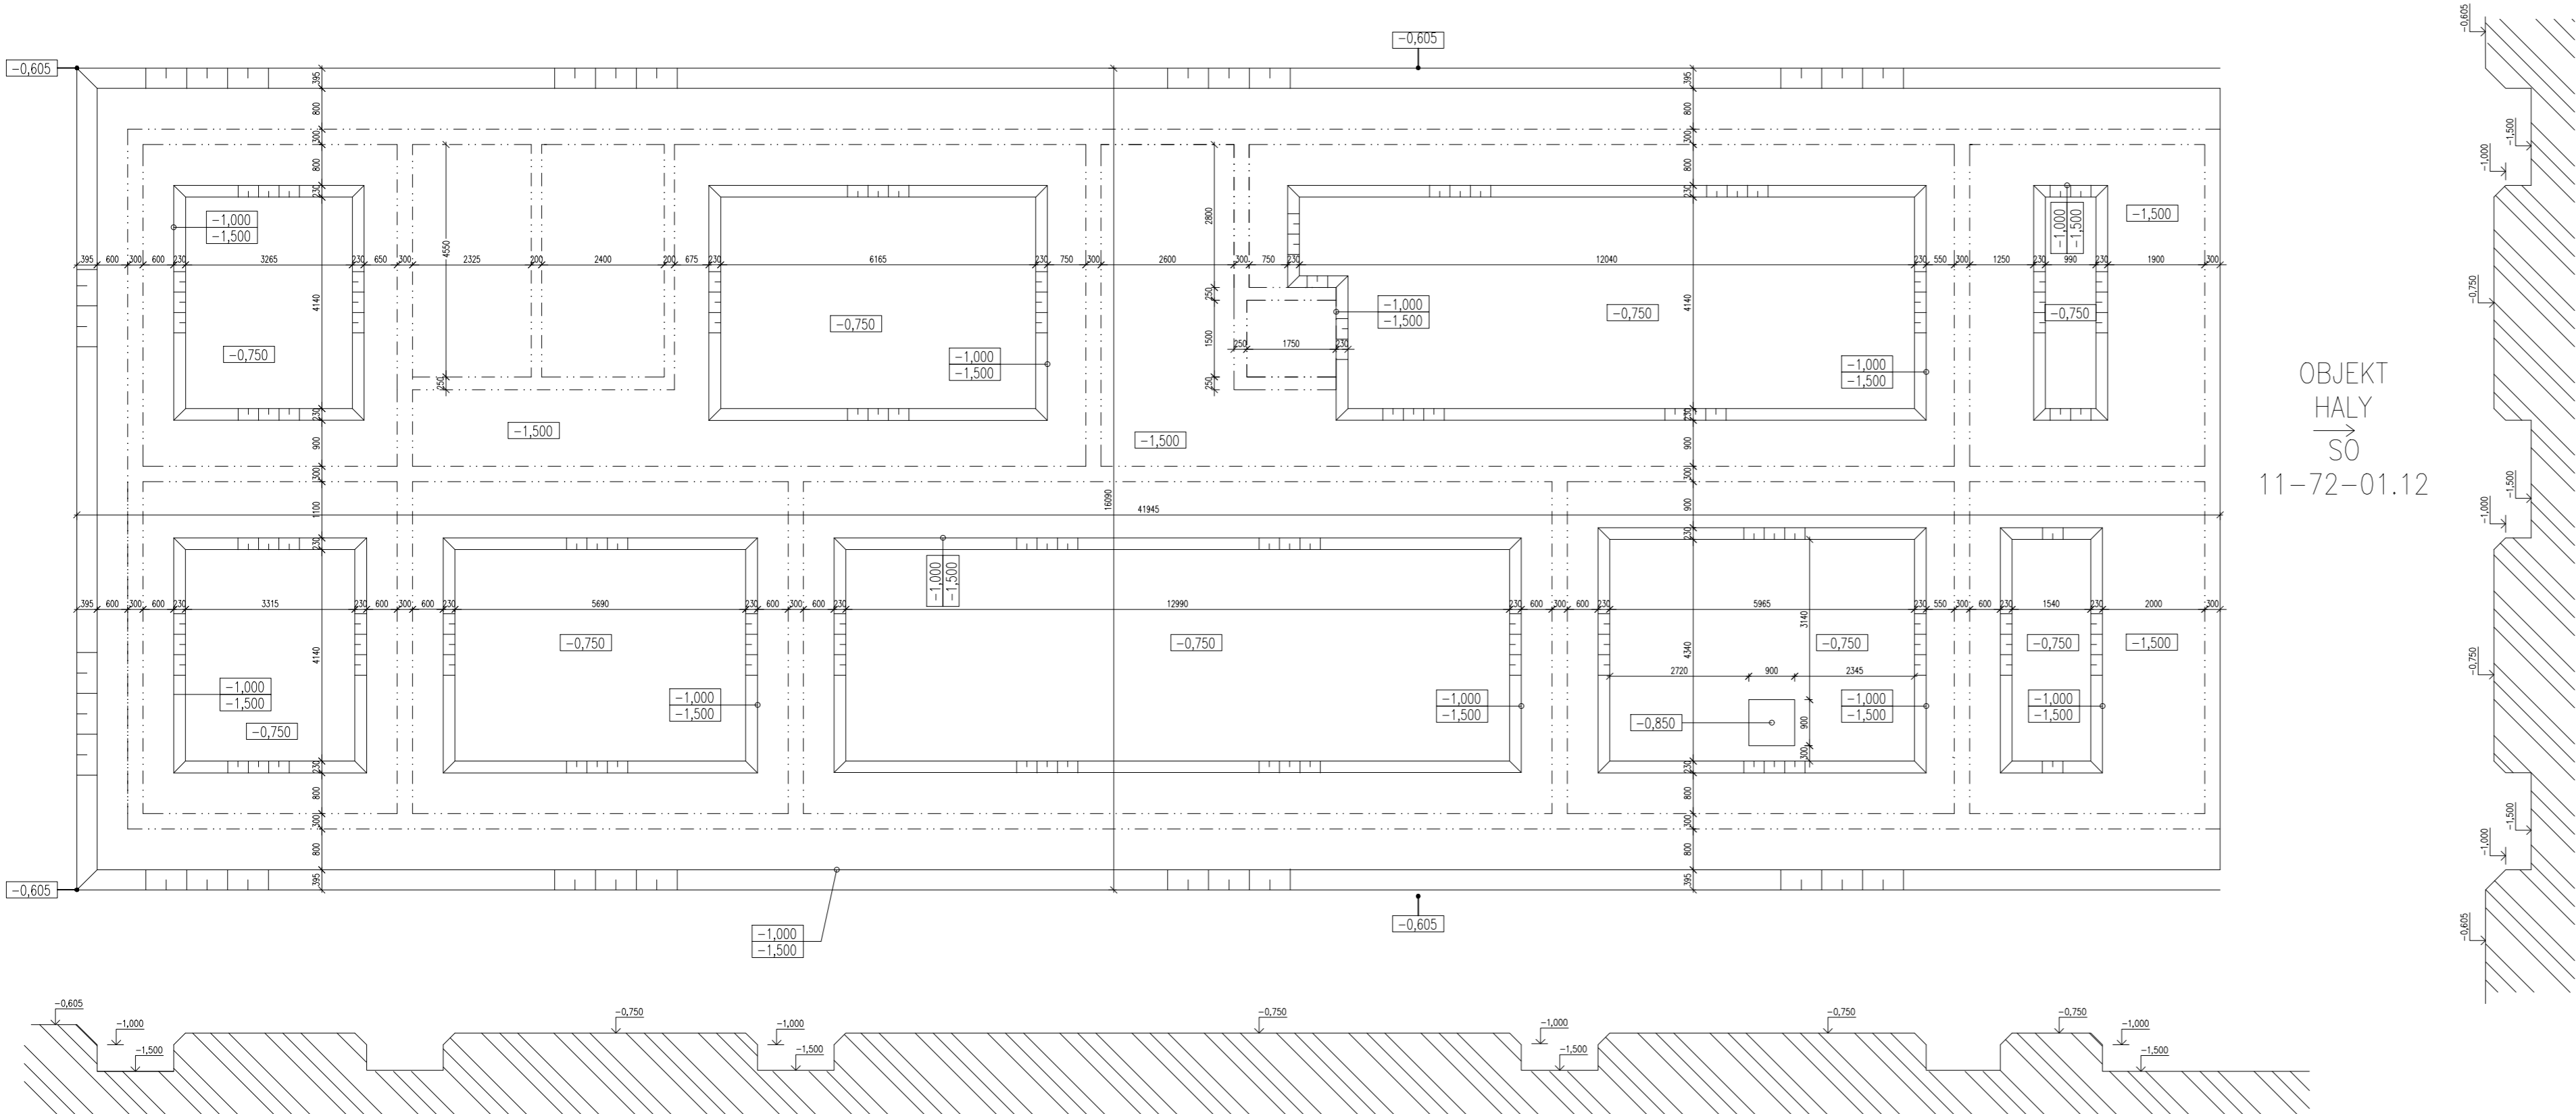

				Razítka oprávněné osoby:			
Podpis:				Datum:			
Revize:	Datum:	Popis:		Kontroloval:			
000	31.03.2023	Čistopis dokumentace		Ing. arch. Vítězslav Glomb			
Stavebník/Investor:				Správa železnic, státní organizace			
Adresa:				Dlážděná 1003/7, 110 00 Praha 1			
Zástupce investora:				Stavební správa západ			
Adresa:				Sokolovská 1955/278, Praha 9, 190 00			
SAGASTA				SAGASTA			
Zhotovitel stavby:				SAGASTA s.r.o.			
Adresa:				Novodvorská 1010/14, 142 00, Praha 4 - Lhotka			
Kontakt:				T: +420 261 344 100 E: info@sagasta.cz			
Zhotovitel objektu:				SAGASTA s.r.o.			
Adresa:				Novodvorská 1010/14, 142 00, Praha 4 - Lhotka			
Kontakt:				T: +420 261 344 100 E: info@sagasta.cz			
Hlavní projektant (HIP):		Specialista:		Odpovědný projektant:		Zpracovatel:	
Ing.arch. Vítězslav Glomb		Tomáš Krhutěk		Ing.arch. Vítězslav Glomb		Lukáš Mareš	
Název stavby/akce:				Přemístění haly pro OTV a zřízení integrovaného provozního pracoviště OŘ Plzeň			
				Označení (S-kód): S631800302			
				Zakázka: 119 061			
Název části:				POZEMNÍ OBJEKTY PROVOZNÍCH A TECHNOLOGICKÝCH BUDOV			
Název objektu:				Administrativní a dílenská budova Architektonicko - stavební řešení			
Název přílohy:				Výkopy			
Název dílčí části přílohy:				-			
Kraj:		Katastrální území:		TUDU:			
Plzeňský		Plzeň[722731]		0202PI			
Stupeň dokumentace:				Datum zpracování:			
PDPS				03.2023			
				Formáty:		Měřítko:	
				3,5 x A4		1:100	
S-kód:				Stupeň dokumentace:			
S 6 3 1 8 0 0 3 0 2				P D P S - D 2 2 1 1 - S 0 1 1 7 2 0 1 - 1 1 - 2 - 0 0 2 - 0 0 0			
[Prostor pro další informace]							