


VRATA 2
1ks

264 262 261

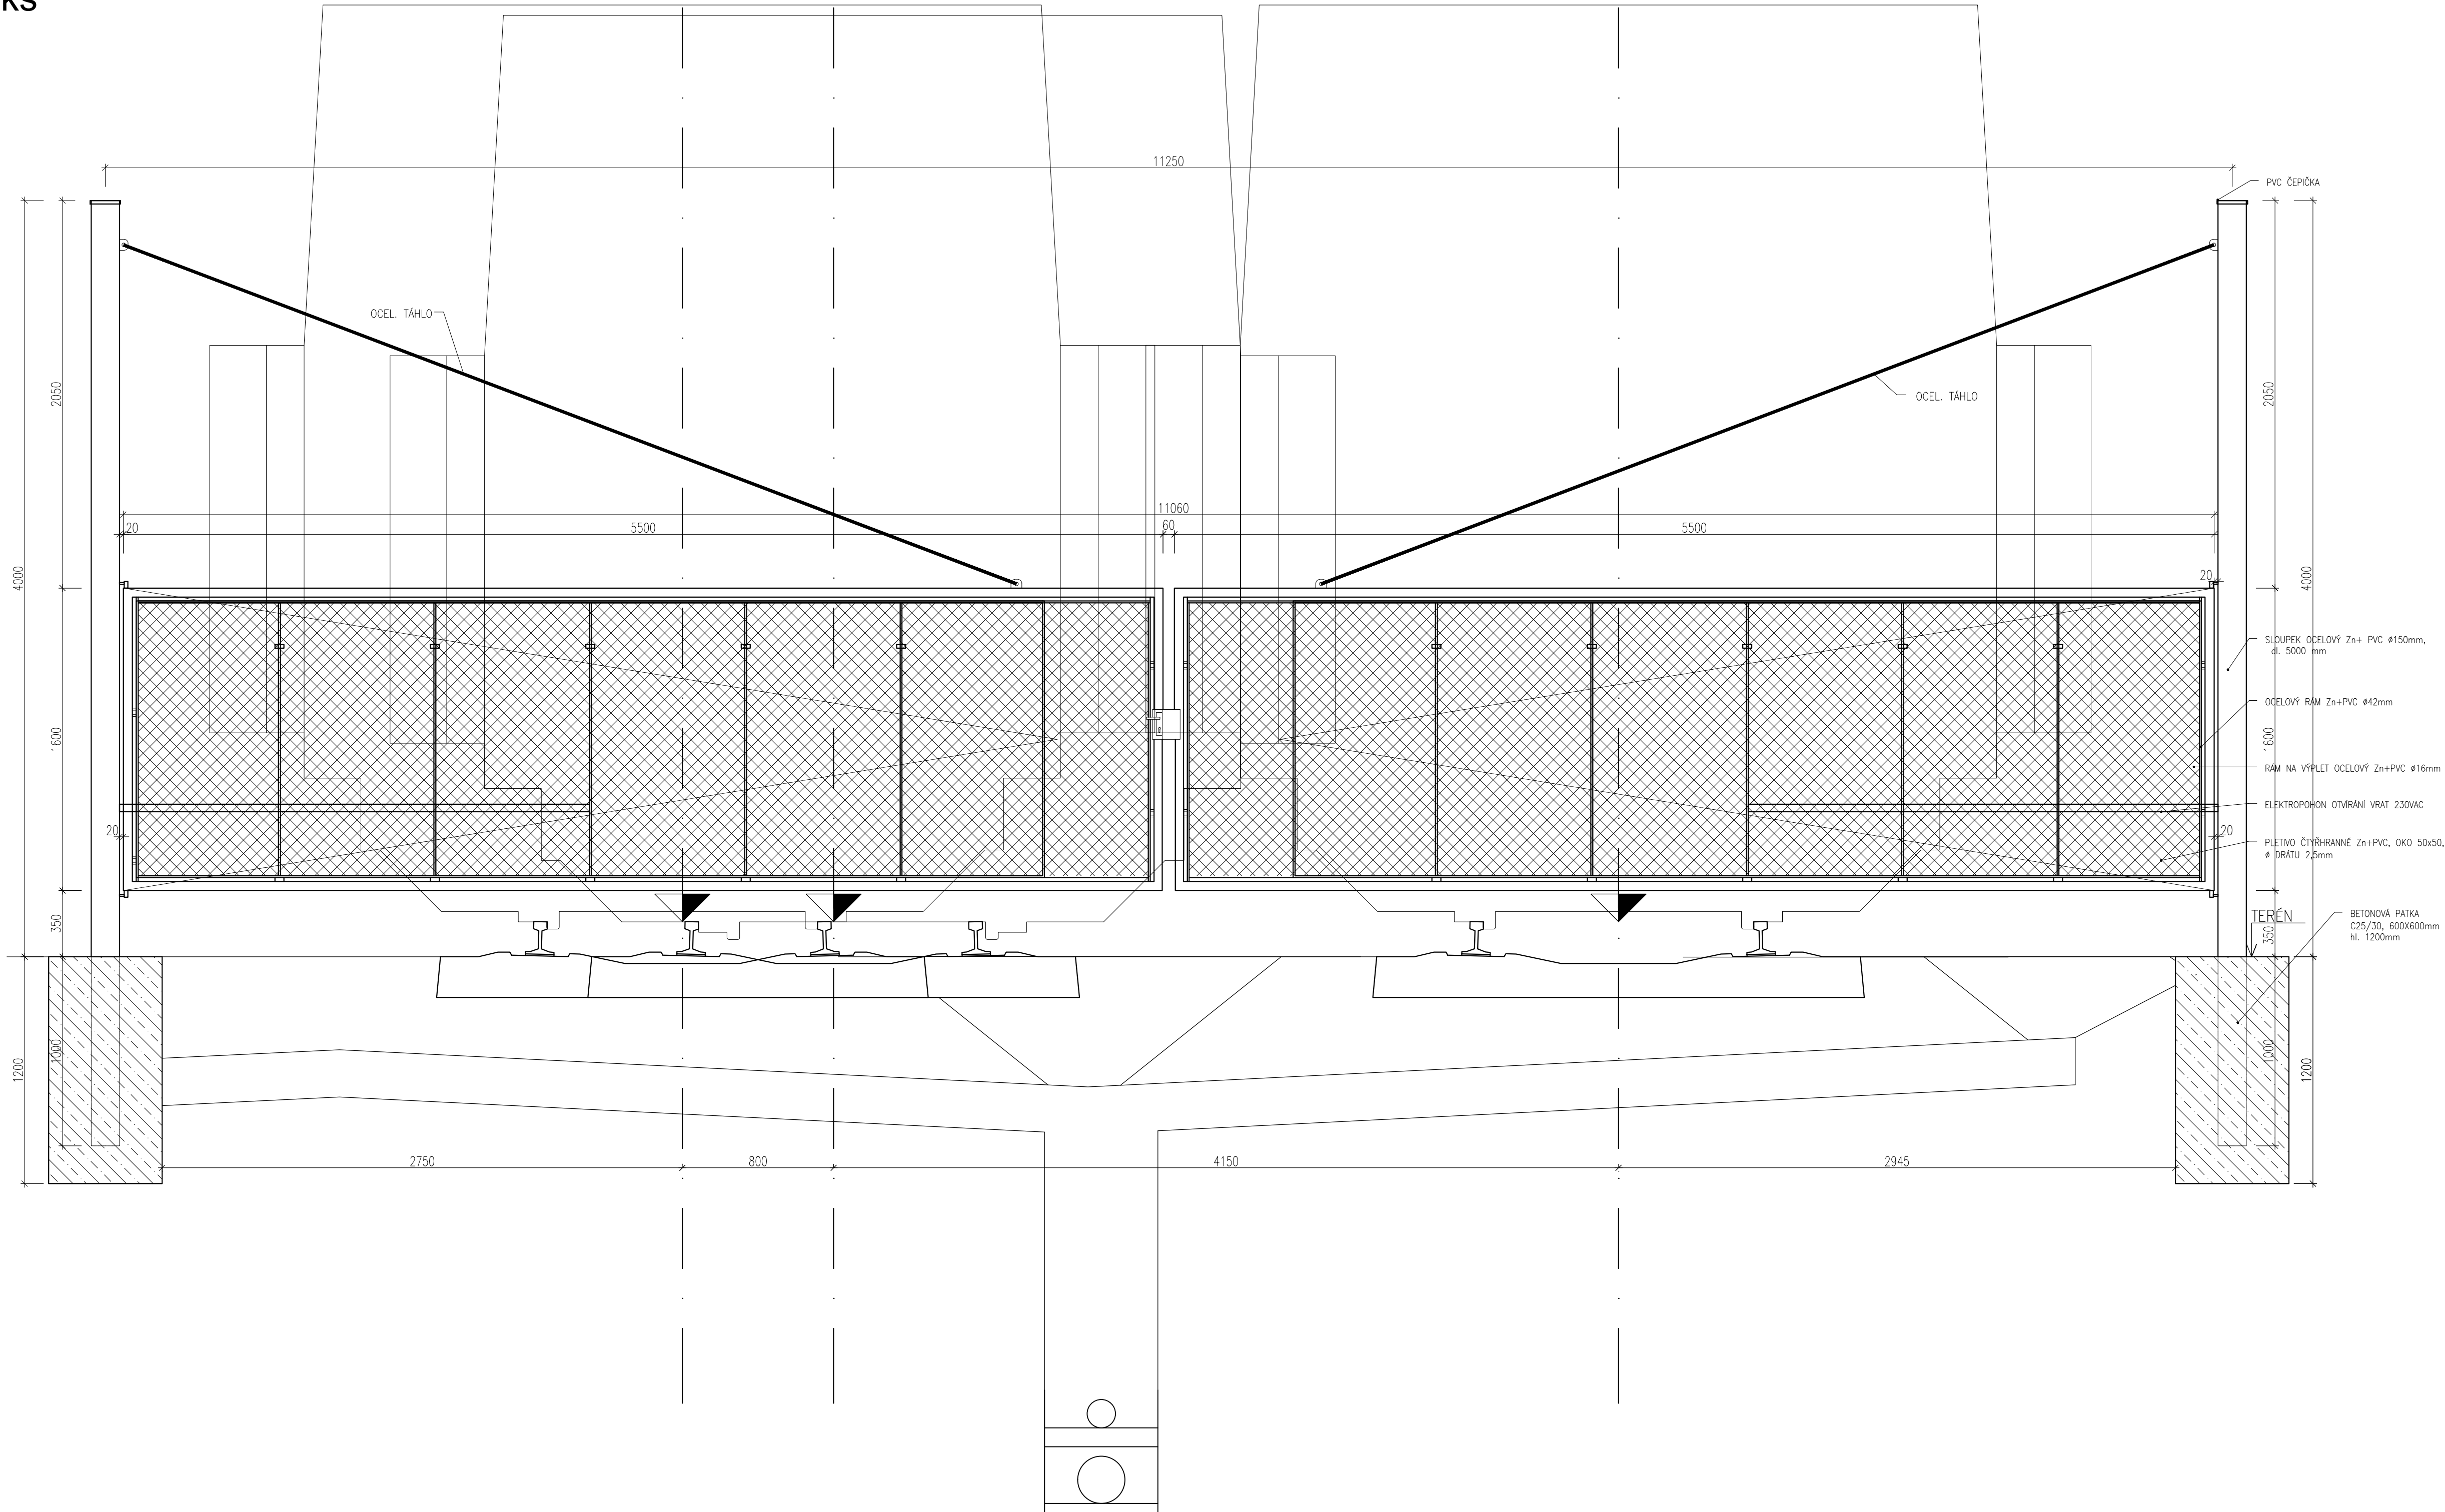



Razítko oprávněné osoby:

Podpis: Datum:

Revize:	Datum:	Popis:	Kontroloval:
000	31.03.2023	Čistopis dokumentace	Ing. arch. Vítězslav Glomb

Stavebník/Investor:

Adresa:

Zástupce investora:

Adresa:

Správa železnic, státní organizace

Dlážděná 1003/7, 110 00 Praha 1

Stavební správa západ

Sokolovská 1955/278, Praha 9, 190 00



Zhotovitel stavby:

Adresa:

Kontakt:

SAGASTA s.r.o.

Novodvorská 1010/14, 142 00, Praha 4 - Lhotka

T: +420 261 344 100

E: info@sagasta.cz



Zhotovitel objektu:

Adresa:

Kontakt:

SAGASTA s.r.o.

Novodvorská 1010/14, 142 00, Praha 4 - Lhotka

T: +420 261 344 100

E: info@sagasta.cz



Hlavní projektant (HIP):

Specialista:

Odpovědný projektant:

Zpracovatel:

Ing.arch. Vítězslav Glomb

Yuliya Breus

Ing.arch. Vítězslav Glomb

Yuliya Breus

Název stavby/akce:

Název části:

Název objektu:

Název přílohy:

Název dílčí části přílohy:

Kraj:

Plzeňský

Přemístění haly pro OTV a zřízení integrovaného provozního pracoviště OŘ Plzeň

POZEMNÍ OBJEKTY PROVOZNÍCH A TECHNOLOGICKÝCH BUDOV

Drobná architektura a oplocení

VRATA 2

Katastrální území: Plzeň[722731]

TUDU: 0202PI

Označení (S-kód):

Zakázka:

119 061

Označení části:

Označení objektu/komplexu:

SO 11-79-01

Číslo přílohy: 2

004

Paré:

Stupeň dokumentace:

Datum zpracování:

Formát:

Měřítko:

PDPS

11.2022

3xA4

1:20

S-kód:

Stupeň dokumentace:

Číslo:

Objekt:

Podobjekt:

Příloha:

Revize:

S161312000302

PDP

S1

02216X

S

02117901

X

2

004

000

(Prostor pro další informace)