






LEGENDA NZS

-  reproduktor podhledový
-  reproduktor sloupcový
-  reproduktor skříňkový nástěnný
-  reproduktor skříňkový nástěnný - stávající


Černou barvou jsou prvky stávající

Zelenou barvou jsou prvky k demontáži

Červenou barvou jsou nové prvky

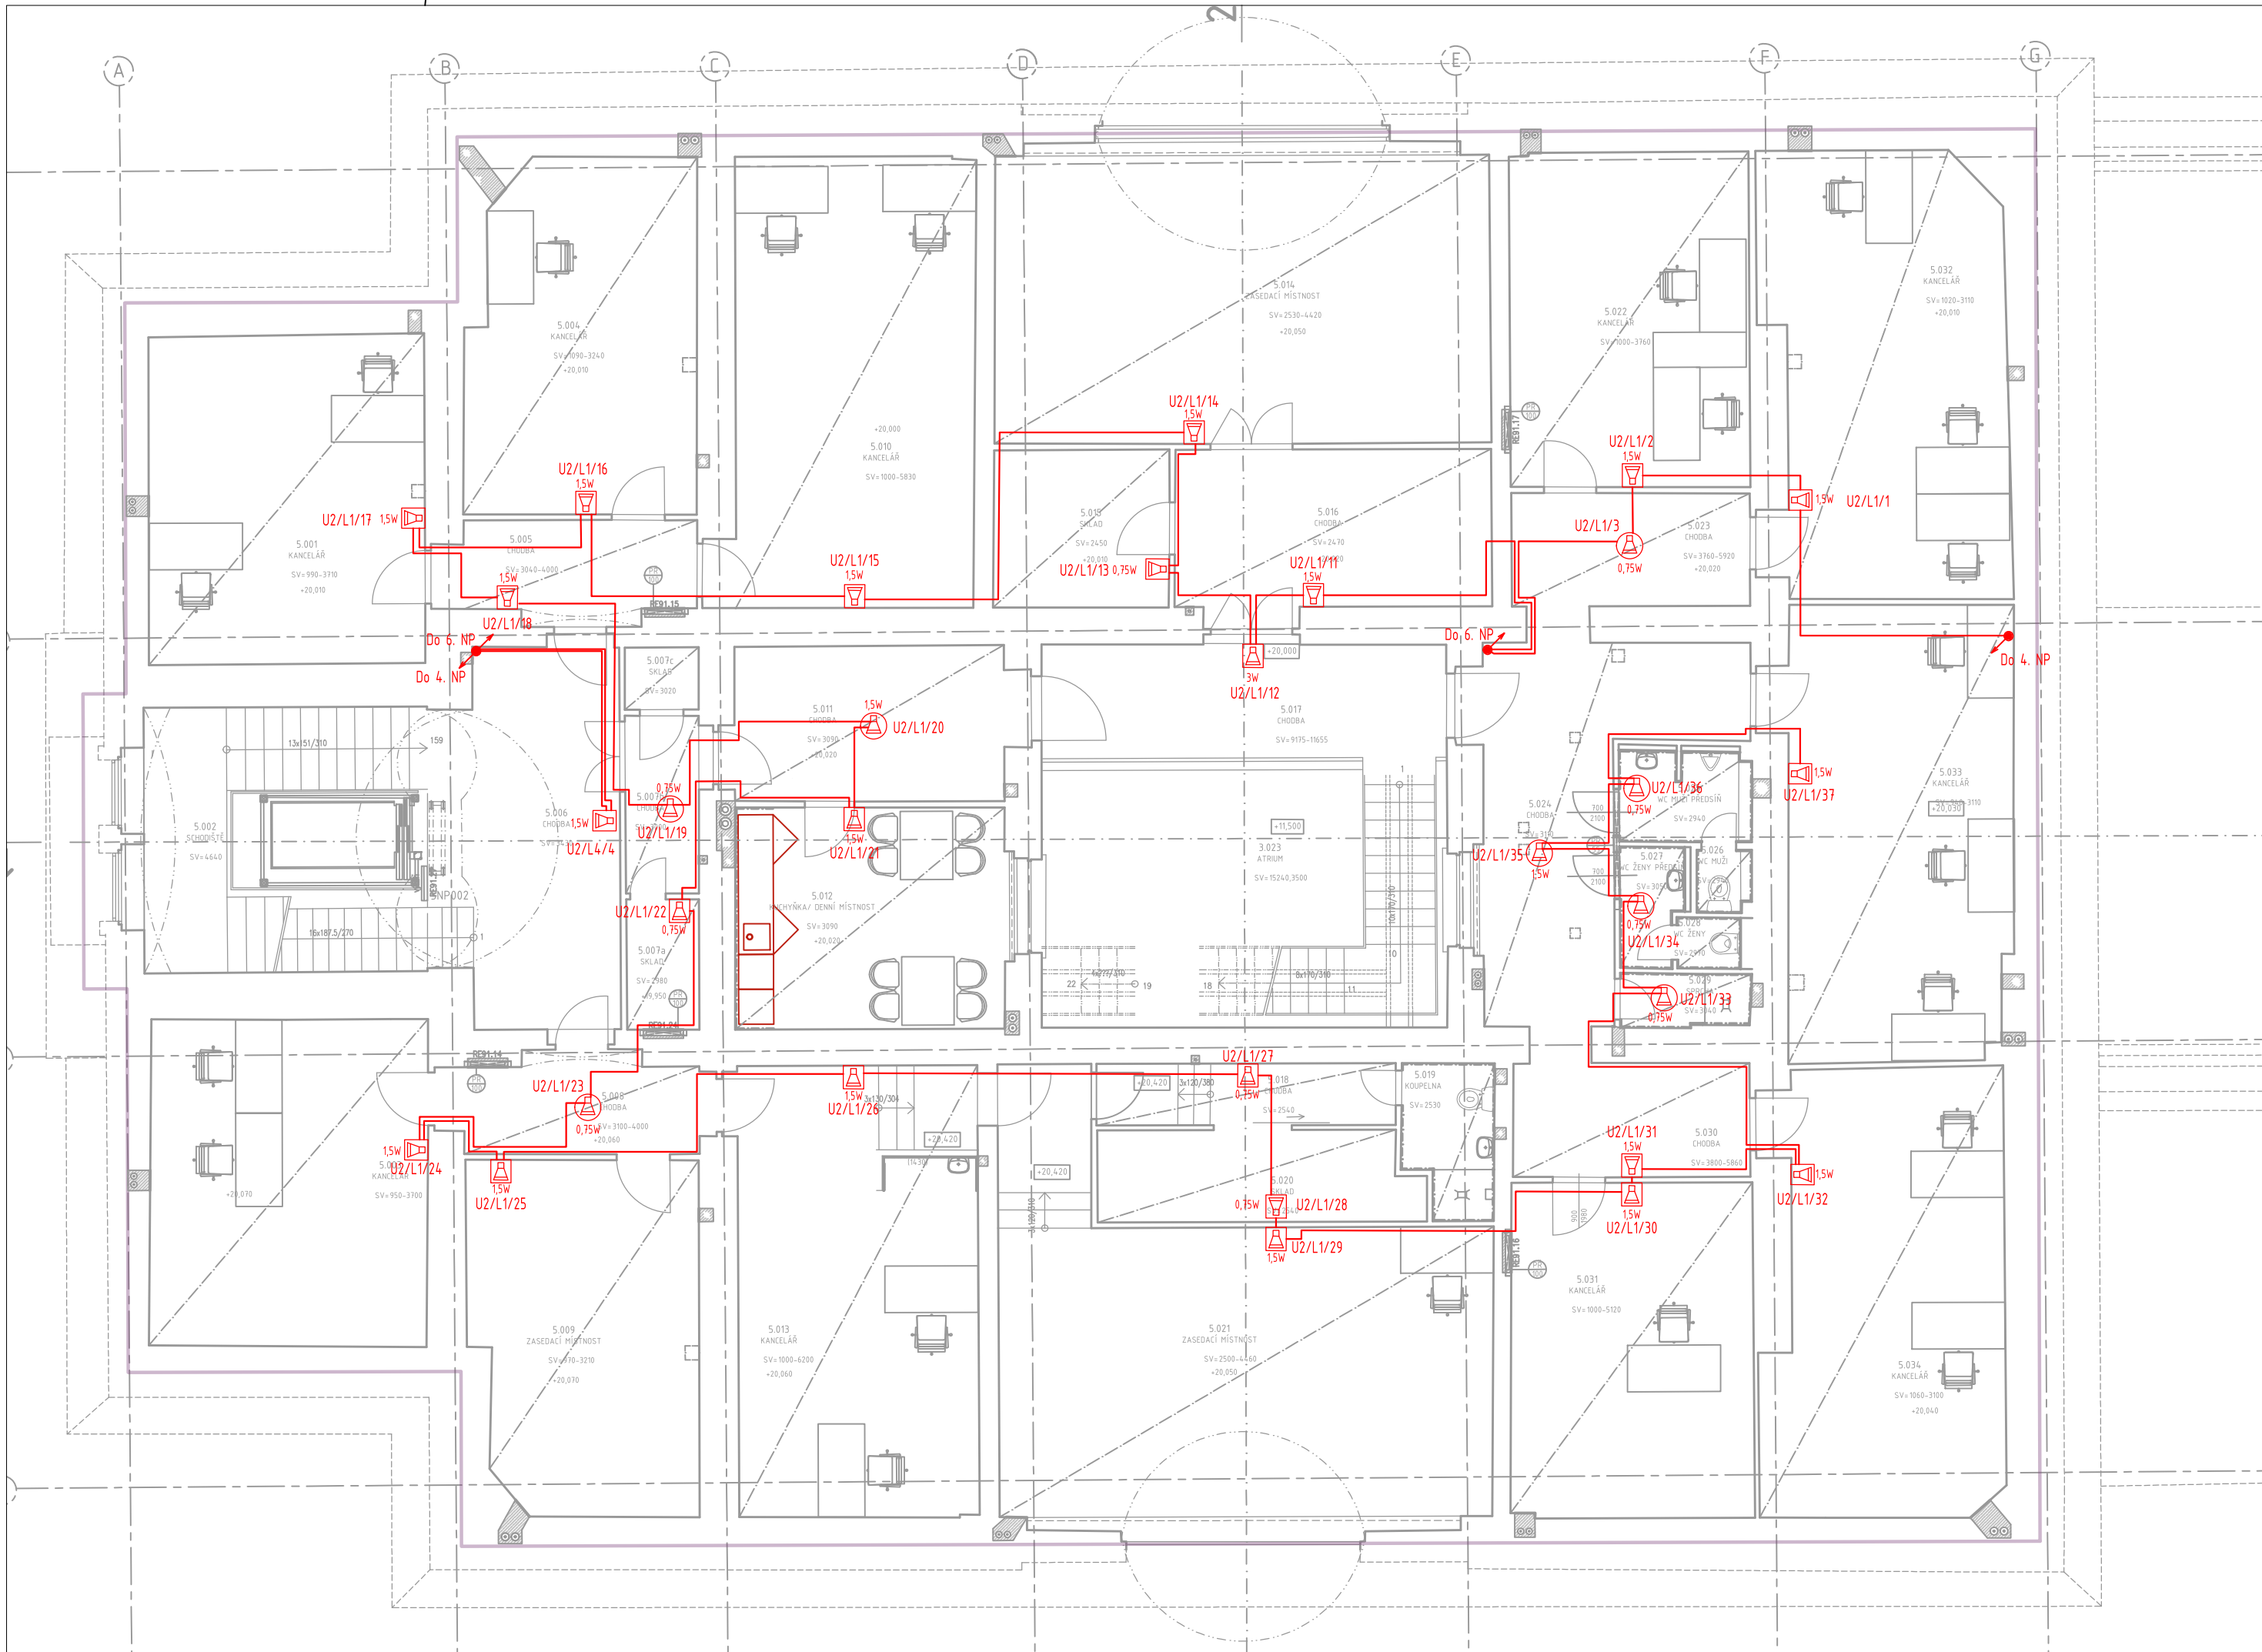

Orientační schéma:		Razítko oprávněné osoby:	
			
±0,000=209,720			
		Podpis:	Datum:
Revize:	Datum:	Popis:	Kontroloval:
000	09/2022	PDPS ke připomínkám	Ing. Martin Hulan
000	05/2023	PDPS čistopis	Ing. Martin Hulan

Stavebník/Investor:	Správa železnic, státní organizace	
Adresa:	Dlážděná 1003/7, 110 00 Praha 1	
Zástupce investora:	Stavební správa západ	
Adresa:	Sokolovská 278/1955, 190 00 Praha 9	

Generální projektant	DigiTry Art Technologies s.r.o.			
Adresa:	Davidkova 675/76, 128 00 Praha 8 - Libeň			
Kontakt:	T: +420 724 444 999 E: patrik.babinek@digitry.cz			
Projektant části	DigiTry Art Technologies s.r.o.			
Adresa:	Davidkova 675/76, 128 00 Praha 8 - Libeň			
Kontakt:	T: +420 724 444 999 E: patrik.babinek@digitry.cz			
Hlavní projektant (HIP):	Specialista:	Odpovědný projektant:	Zpracovatel:	
Ing. Martin Hulan	Ing. Ondřej Lapčík	Ing. Jiří Maňák	Ing. Ondřej Lapčík	

Název stavby/akce:	Rekonstrukce výpravní budovy v žst. Praha hl.n. II. Etapa		Označení (S-kód): S631700110	
Název části:	Sdělovací zařízení		Označení zhotovitele: 2020-006	
Název objektu:	Praha hlavní nádraží		Označení části: D.1.2. 2	
Název přílohy:	NZS - Půdorys 5. NP - Část A		Označení objektu/komplexu: PS 07-02-07.02	
Název dílčí části přílohy:	Rozhlasové zařízení		Číslo přílohy: 2.123	
Kraj:	Katastrální území:	TUDU:	Paré:	
Hlavní město Praha	Vinohrady [727164]	1704K1		
Stupeň dokumentace:	Datum zpracování:	Formáty:	Měřítko:	
PDPS	05/2023	630 x 420	1:100	

S-kód: S 6 3 1 7 0 0 1 1 0 - P D P S - D 1 2 0 2 - P S 0 7 0 2 0 7 - 0 2 - 2 - 1 2 3 - 0 0 0  
Stupeň dokumentace: Část: Objekt: Podobjekt: Příloha: Revize:  
[Prostor pro další informace]