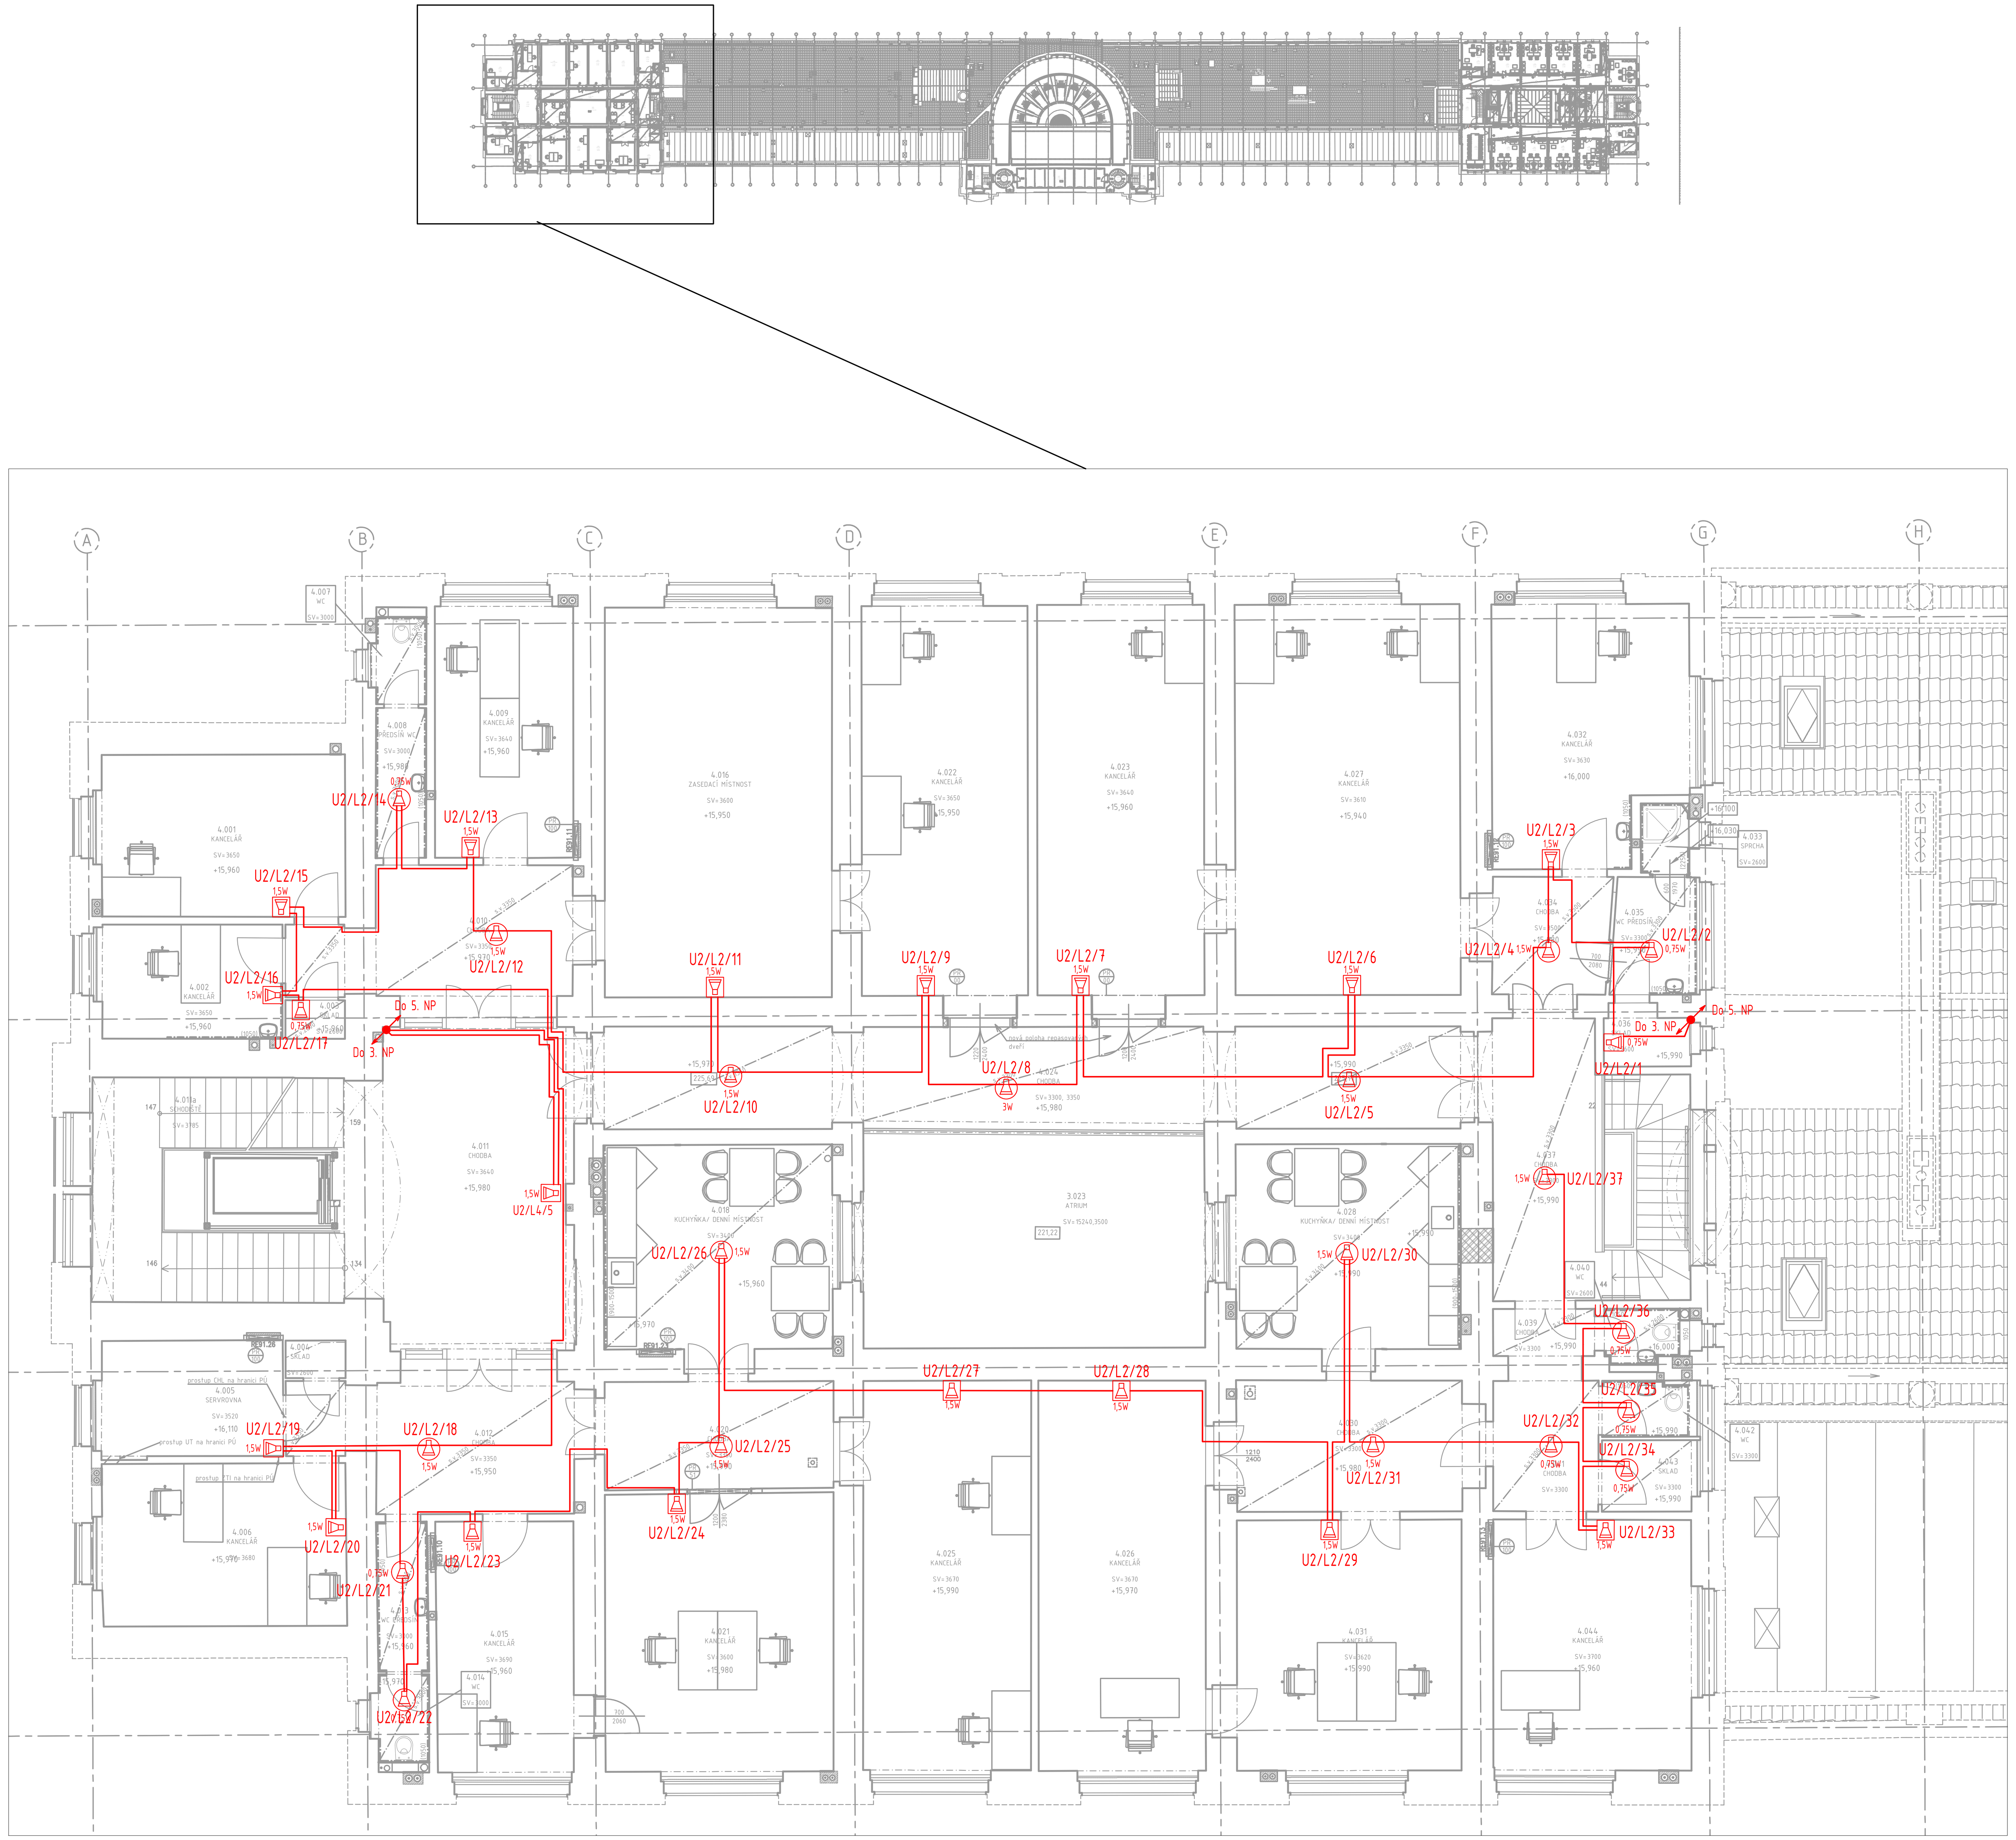

TABULKA MÍSTNOSTÍ						
ČÍSLO	NÁZEV	PLOCHA	POVRCHOVÁ_ÚPRAVA_PODLAHA	POVRCHOVÁ_ÚPRAVA_STĚNA	POVRCHOVÁ_ÚPRAVA_STROP	POZN1
2.126	ATRIUM	51.57	-	extérierová omítka S/13	restaurátorský záměr	----
3.023	ATRIUM	47.41	terrazzo	exteriérová omítka, S/13	restaurátorský záměr	----
4.001	KANCELÁŘ	16.55	dubové parkety, P/38	vápenná omítka - malba, S/01, S/19	vápenná omítka - malba, ST/03	tvarovaná dubová lišta 27x35mm
4.002	KANCELÁŘ	8.71	dubové parkety, P/38	keramický obklad/ vápenná omítka - malba, S/01, S/05, S/19, S/23	vápenná omítka - malba, ST/03	tvarovaná dubová lišta 27x35mm
4.003	SKLAD	0.95	keramická dlažba, P/46	vápenná omítka - malba, S/01	SDK podhled s fabionem, ST/02	keramický sokl v. 80mm
4.004	SKLAD	0.94	keramická dlažba, P/46	vápenná omítka - malba, S/01	vápenná omítka - malba, ST/03	keramický sokl v. 80mm
4.005	SERVROVNA	8.94	keramická dlažba, P/46	vápenná omítka - malba, S/01, S/19	vápenná omítka - malba, ST/03	keramický sokl v. 80mm
4.006	KANCELÁŘ	16.65	dubové parkety, P/38	vápenná omítka - malba, S/01, S/19	vápenná omítka - malba, ST/03	tvarovaná dubová lišta 27x35mm
4.007	WC	1.92	keramická dlažba, P/46	keramický obklad, formát 150x150mm/ vápenná omítka - malba, S/01, S/05, S/19, S/23, S/24, S/25	SDK podhled s fabionem, malba, ST/01	obklad do výšky 1050mm
4.008	PŘEDSÍŇ WC	3.14	keramická dlažba, P/46	keramický obklad, formát 150x150mm / vápenná omítka - malba, S/01, S/05, S/19, S/23	SDK podhled s fabionem, malba, ST/01	obklad do výšky 1050mm
4.009	KANCELÁŘ	14.66	dubové parkety, P/38	vápenná omítka - malba, S/01, S/19	vápenná omítka - malba, ST/03	tvarovaná dubová lišta 27x35mm
4.010	CHODBA	15.41	terrazzo, P/39	vápenná omítka - malba, S/01, S/19	SDK podhled s fabionem, ST/02	sokl tažené terrazzo v. 80mm
4.011	CHODBA	29.32	stávající terrazzo	vápenná omítka - malba, S/01, S/19	vápenná omítka - malba, ST/03	sokl tažené terrazzo v. 80mm
4.011a	SCHODIŠTĚ	17.01	původní žulové stupně / podesta terrazzo	vápenná omítka - malba, S/01, S/19	vápenná omítka - malba, ST/03	sokl tažené terrazzo v. 80mm
4.012	CHODBA	15.64	stávající terrazzo/nové terrazzo, P/39	vápenná omítka - malba, S/01, S/19	SDK podhled s fabionem, ST/02	sokl tažené terrazzo v. 80mm
4.013	WC PŘEDSÍŇ	3.15	keramická dlažba, P/46	keramický obklad, formát 150x150mm/ vápenná omítka - malba, S/01, S/05, S/19, S/23	SDK podhled s fabionem, malba, ST/01	obklad do výšky 1050mm
4.014	WC	1.99	keramická dlažba, P/46	keramický obklad, formát 150x150mm/ vápenná omítka - malba, S/01, S/05, S/19, S/24, S/25	SDK podhled s fabionem, malba, ST/01	obklad do výšky 1050mm
4.015	KANCELÁŘ	14.89	dubové parkety, P/38	vápenná omítka - malba, S/01, S/19	vápenná omítka - malba, ST/03	tvarovaná dubová lišta 27x35mm
4.016	ZASEDACÍ MÍSTNOST	37.01	dubové parkety, P/38	vápenná omítka - malba, S/01, S/19	vápenná omítka - malba, ST/03	tvarovaná dubová lišta 27x35mm
4.018	KUCHYŇKA/ DENNÍ MÍSTNOST	20.30	terrazzo, P/39	keramický obklad/ vápenná omítka - malba, S/01, S/19, S/22, S/31	SDK podhled s fabionem, ST/02	obklad ve výšce 900-1500mm, sokl tažené terrazzo v. 80mm
4.020	CHODBA	10.21	terrazzo, P/39	vápenná omítka - malba, S/01	SDK podhled s fabionem, ST/02	sokl tažené terrazzo v. 80mm
4.021	KANCELÁŘ	26.62	dubové parkety, P/38	vápenná omítka - malba, S/01, S/19	vápenná omítka - malba, ST/03	tvarovaná dubová lišta 27x35mm
4.022	KANCELÁŘ	28.47	dubové parkety, P/38	vápenná omítka - malba, S/01, S/19	vápenná omítka - malba, ST/03	tvarovaná dubová lišta 27x35mm
4.023	KANCELÁŘ	28.71	dubové parkety, P/38	vápenná omítka - malba, S/01, S/19	vápenná omítka - malba, ST/03	tvarovaná dubová lišta 27x35mm
4.024	CHODBA	36.17	stávající terrazzo	vápenná omítka - malba, S/01	SDK podhled s fabionem, malba, ST/02	sokl tažené terrazzo v. 80mm
4.025	KANCELÁŘ	28.07	dubové parkety, P/38	vápenná omítka - malba, S/01	vápenná omítka - malba, ST/03	tvarovaná dubová lišta 27x35mm
4.026	KANCELÁŘ	27.38	dubové parkety, P/38	vápenná omítka - malba, S/01	vápenná omítka - malba, ST/03	tvarovaná dubová lišta 27x35mm
4.027	KANCELÁŘ	36.79	dubové parkety, P/38	vápenná omítka - malba, S/01, S/19	vápenná omítka - malba, ST/03	tvarovaná dubová lišta 27x35mm
4.028	KUCHYŇKA/ DENNÍ MÍSTNOST	19.83	terrazzo, P/39	keramický obklad/ vápenná omítka - malba, S/01, S/19, S/22, S/31	SDK podhled s fabionem, ST/02	obklad ve výšce 900-1500mm, sokl tažené terrazzo v. 80mm
4.030	CHODBA	13.74	terrazzo, P/39	vápenná omítka - malba, S/01, S/19	SDK podhled s fabionem, ST/02	sokl tažené terrazzo v. 80mm
4.031	KANCELÁŘ	24.18	dubové parkety, P/38	vápenná omítka - malba, S/01, S/19	vápenná omítka - malba, ST/03	tvarovaná dubová lišta 27x35mm
4.032	KANCELÁŘ	20.27	dubové parkety, P/38	vápenná omítka - malba, S/01, S/05, S/19, S/23	vápenná omítka - malba, ST/03	tvarovaná dubová lišta 27x35mm
4.033	SPRCHA	1.43	keramická dlažba, P/46	keramický obklad, formát 150x150mm / vápenná omítka - malba, S/01, S/05, S/19, S/23	SDK podhled s fabionem, malba, ST/01	obklad do výšky 150mm nad obložku dveří
4.034	CHODBA	6.37	stávající terrazzo	vápenná omítka - malba, S/01	SDK podhled s fabionem, ST/02	sokl tažené terrazzo v. 80mm
4.035	WC PŘEDSÍŇ	4.20	keramická dlažba, P/46	keramický obklad, formát 150x150mm, barva bílá / vápenná omítka - malba, S/01, S/05, S/19, S/23	SDK podhled s fabionem, ST/01	obklad do výšky 1050mm, keramický sokl v. 80mm
4.036	SKLAD	2.18	keramická dlažba, P/46	vápenná omítka - malba, S/01	vápenná omítka - malba, ST/03	keramický sokl v. 80mm
4.037	CHODBA	12.60	stávající terrazzo	vápenná omítka - malba, S/01, S/19	SDK podhled s fabionem, ST/02	sokl tažené terrazzo v. 80mm
4.039	CHODBA	1.99	terrazzo, P/39	vápenná omítka - malba, S/01	SDK podhled s fabionem, ST/02	sokl tažené terrazzo v. 80mm
4.040	WC	2.01	keramická dlažba, P/46	keramický obklad, formát 150x150mm/ vápenná omítka - malba, S/01, S/05, S/19, S/23, S/24, S/25	SDK podhled s fabionem, malba, ST/01	obklad do výšky 1050mm
4.041	CHODBA	5.71	terrazzo, P/39	vápenná omítka - malba, S/01	SDK podhled s fabionem, ST/02	sokl tažené terrazzo v. 80mm
4.042	WC	2.29	keramická dlažba, P/46	keramický obklad, formát 150x150mm/ vápenná omítka - malba, S/01, S/05, S/19, S/23, S/24, S/25	SDK podhled s fabionem, malba, ST/01	obklad do výšky 1050mm
4.043	SKLAD	2.86	keramická dlažba, P/46	vápenná omítka - malba, S/01	SDK podhled s fabionem, ST/02	keramický sokl v. 80mm
4.044	KANCELÁŘ	21.15	dubové parkety, P/38	vápenná omítka - malba, S/01, S/19	vápenná omítka - malba, ST/03	tvarovaná dubová lišta 27x35mm

LEGENDA NZS

- reproduktor podhledový
- reproduktor sloupcový
- reproduktor skříňkový nástěnný
- reproduktor skříňkový nástěnný - stávající

Černou barvou jsou prvky stávající

Zelenou barvou jsou prvky k demontáži

Červenou barvou jsou nové prvky

Orientační schéma:

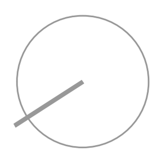

±0,000=209,720

Razítko oprávněné osoby:

Podpis: Datum:

Revize:	Datum:	Popis:	Kontroloval:
000	09/2022	PDPS ke připomínkám	Ing. Martin Hulan
000	05/2023	PDPS čistopis	Ing. Martin Hulan

Stavebník/Investor: **Správa železnic, státní organizace**
Adresa: Dlážděná 1003/7, 110 00 Praha 1
Zástupce investora: Stavební správa západ
Adresa: Sokolovská 278/1955, 190 00 Praha 9

SPRÁVA ŽELEZNIC

Generální projektant: **DigiTry Art Technologies s.r.o.**
Adresa: Davídkova 675/76, 128 00 Praha 8 - Libeň
Kontakt: T: +420 724 444 999
E: patrik.babinek@digitry.cz

Projektant části: **DigiTry Art Technologies s.r.o.**
Adresa: Davídkova 675/76, 128 00 Praha 8 - Libeň
Kontakt: T: +420 724 444 999
E: patrik.babinek@digitry.cz

Hlavní projektant (HIP):	Specialista:	Odpovědný projektant:	Zpracovatel:
Ing. Martin Hulan	Ing. Ondřej Lapčík	Ing. Jiří Maňák	Ing. Ondřej Lapčík

Název stavby/akce: **Rekonstrukce výpravní budovy v žst. Praha hl.n. II. Etapa**

Označení (S-kód): S631700110
Označení zhotovitele: 2020-006

Název části: Sdělovací zařízení
Označení části: D.1.2. 2

Název objektu: **Praha hlavní nádraží**
Označení objektu/komplexu: **PS 07-02-07.02**

Název přílohy: NZS - Půdorys 4. NP - Část A
Název dílčí části přílohy: Rozhlasové zařízení
Číslo přílohy: **2.120**
Paré:

Kraj:	Katastrální území:	TUDU:
Hlavní město Praha	Vinohrady [727164]	1704K1

Stupeň dokumentace:	Datum zpracování:	Formáty:	Měřítko:
PDPS	05/2023	840 x 420	1:100

S-kód: S 6 3 1 7 0 0 1 1 0 _ Stupeň dokumentace: P D P S _ Část: D 1 2 0 2 _ Objekt: P S 0 7 0 2 0 7 _ Podobjekt: 0 2 _ Příloha: 2 _ 1 2 0 _ Revize: 0 0 0

[Prostor pro další informace]