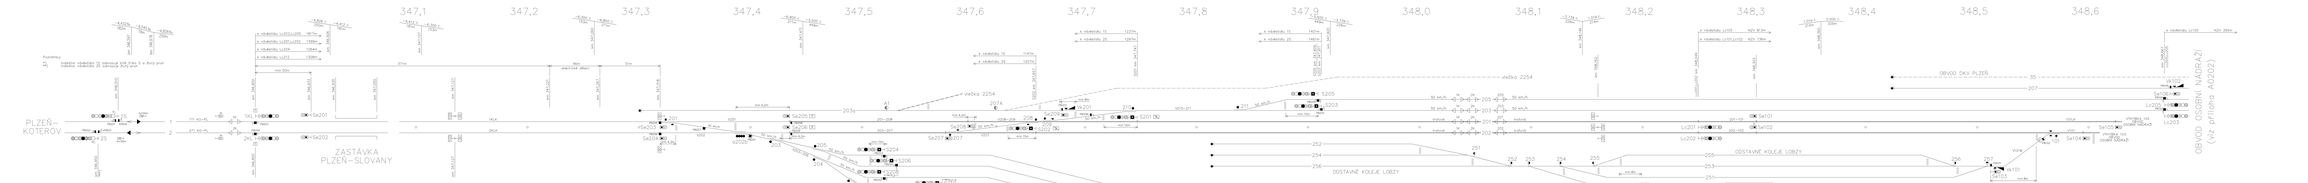
347,1
347,2
347,3
347,4
347,5
347,6
347,7
347,8
347,9
348,0
348,1
348,2
348,3
348,4
348,5
348,6
PLZEŇ–KOTEROV
ZASTÁVKA PLZEŇ–SLOVANY
ŽST PLZEŇ HLAVNÍ NÁDRAŽÍ OBVOD LOBZY
OBVOD OSOBNÍ NÁDRAŽÍ (viz příloha A0202)
OBVOD DKV PLZEŇ
OSTATNÍ KOLEJE LOBZY
Groupové křížení PL1 *)
Groupové křížení PL2
VÝTAH
VÝTAH_VOZ
OSOBNÍ NÁDRAŽÍ
VÝTAH_VOZ
OSOBNÍ NÁDRAŽÍ
VÝTAH
OSOBNÍ NÁDRAŽÍ
VÝTAH_VOZ