


SO 11-50-01 - PODÉLNÝ PROFIL
M 1:1 000/100

SKLONOVÉ POMĚRY:

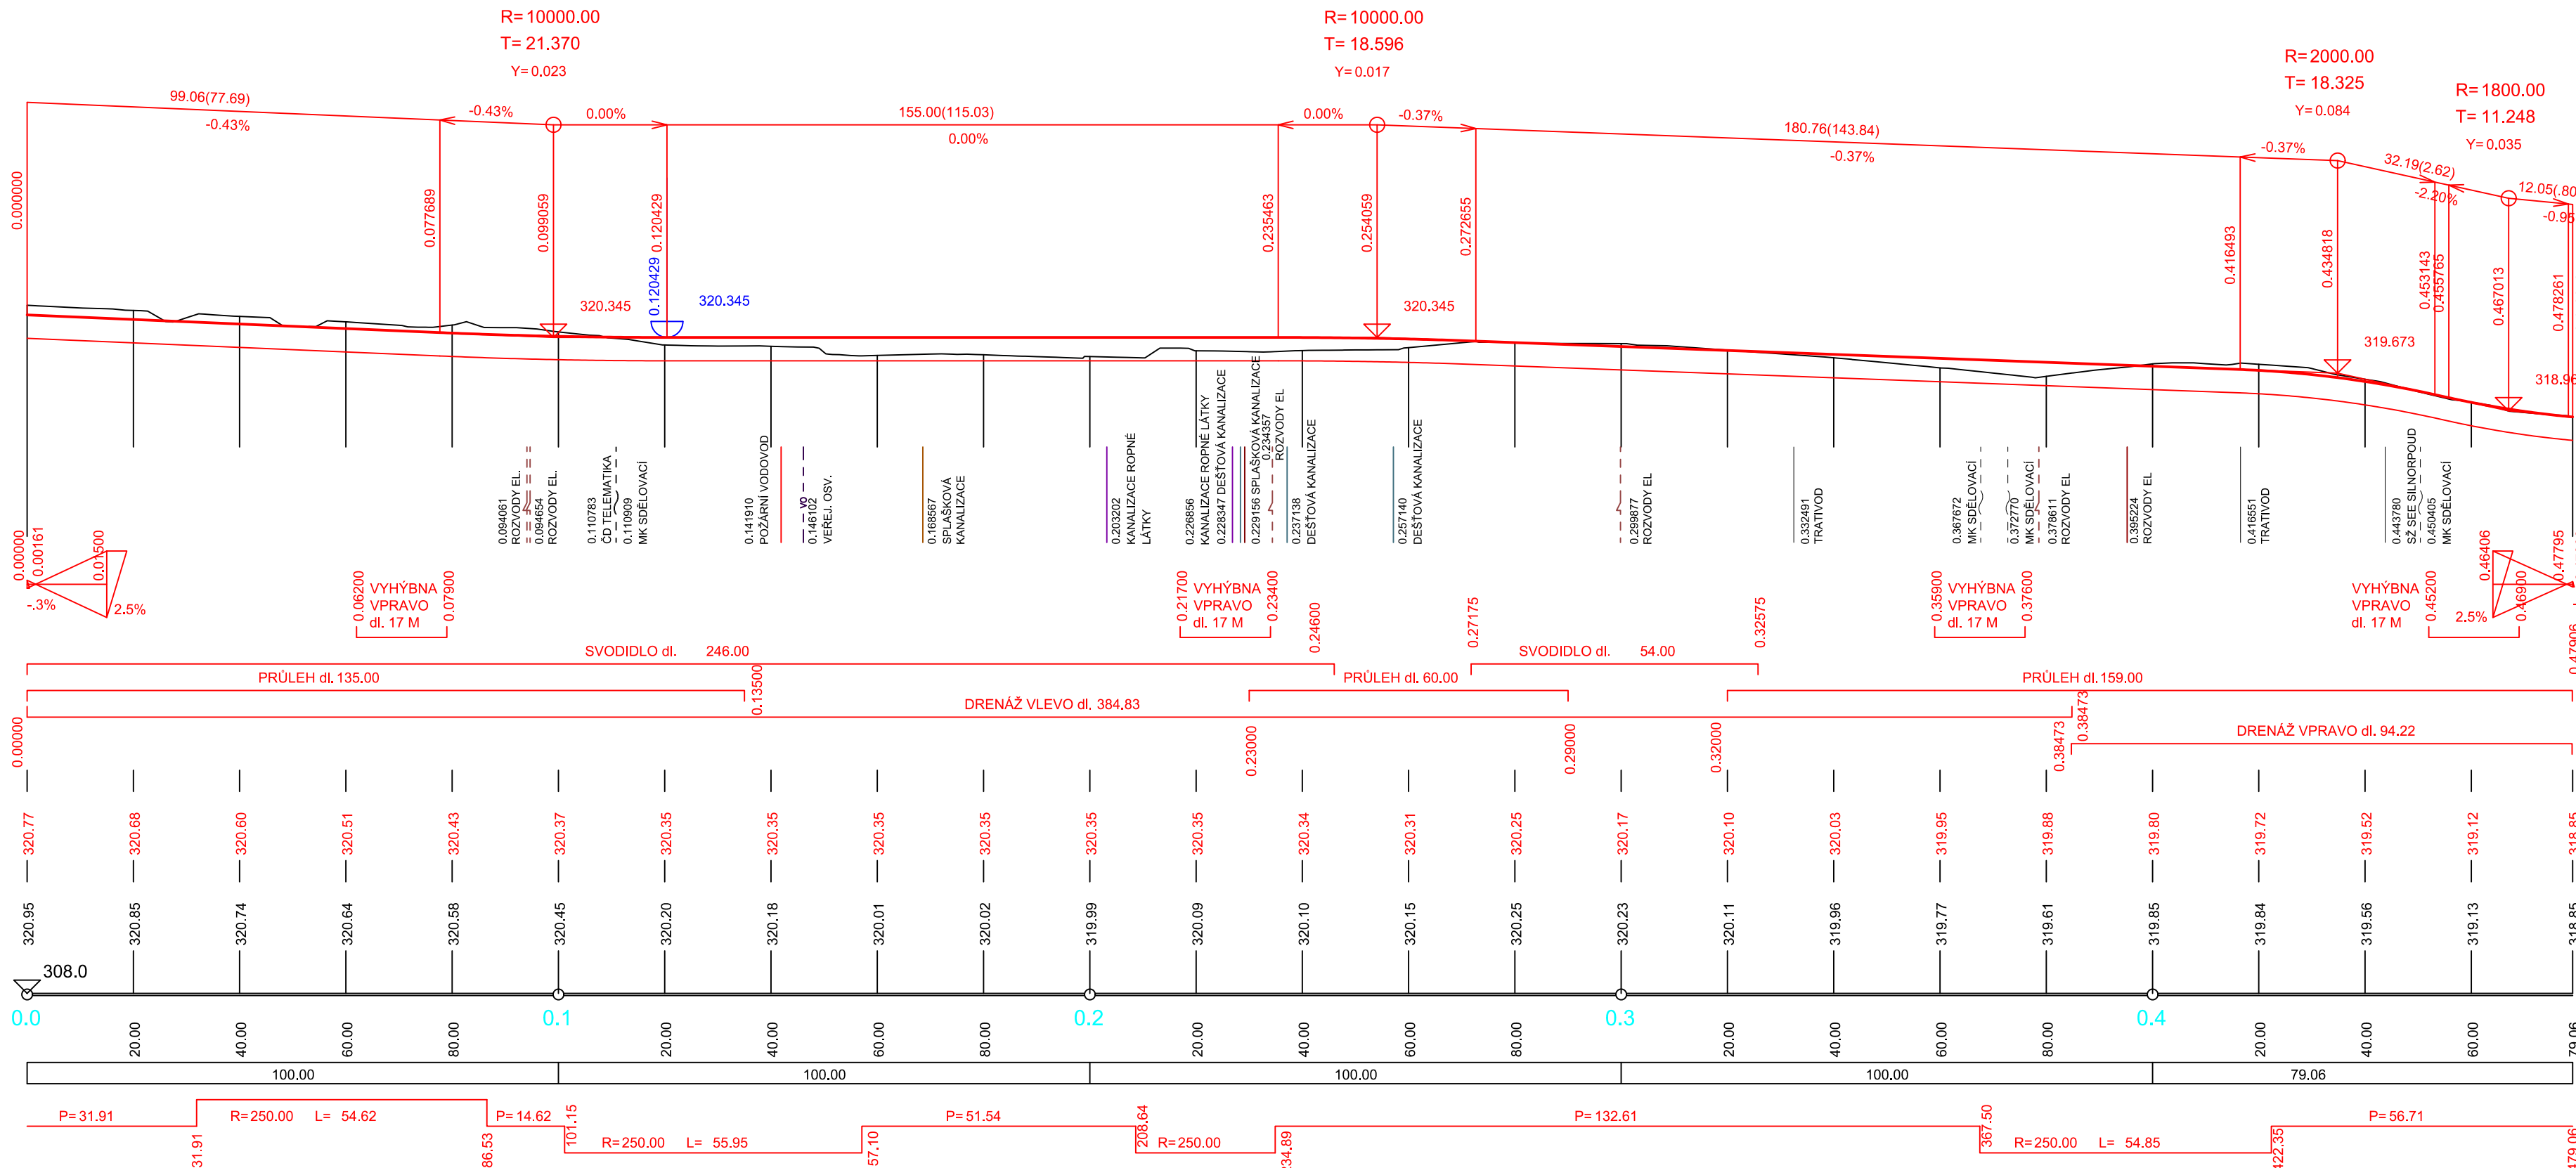

MĚŘÍTKA:
1: 1000., 1: 100.

KÓTY NIVELETY:

KÓTY TERÉNU:

STANIČENÍ:

VZDÁLENOST PŘ. ŘEZŮ:

SMĚROVÉ POMĚRY:

ulice Ostruhová

Orientační schéma

Razítko oprávněné osoby:

Podpis: _____ Datum: _____

Revize:	Datum:	Popis:	Kontroloval:
000	31.03.2023	Čistopis dokumentace	Ing. arch. Vítězslav Glomb
002			

Stavebník/Investor:

Adresa:

Zástupce investora:

Adresa:

Správa železnic, státní organizace

Dlážděná 1003/7, 110 00 Praha 1

Stavební správa západ

Sokolovská 1955/278, Praha 9, 190 00

Zhotovitel stavby:

Adresa:

Kontakt:

SAGASTA s.r.o.

Novodvorská 1010/14, 142 00, Praha 4 - Lhotka

T: +420 261 344 100

E: info@sagasta.cz

Zhotovitel objektu:

Adresa:

Kontakt:

SAGASTA s.r.o.

Novodvorská 1010/14, 142 00, Praha 4 - Lhotka

T: +420 261 344 100

E: info@sagasta.cz

Hlavní projektant (HIP):	Specialista:	Odpovědný projektant:	Zpracovatel:
Ing.arch. Vítězslav Glomb	Suchánek David	Ing. Zuzana Biela	Suchánek David

Název stavby/akce:

Název části:

Název objektu:

Název přílohy:

Název dílčí části přílohy:

Kraj:

Plzeňský

Stupeň dokumentace:

PDP

Přemístění haly pro OTV a zřízení integrovaného provozního pracoviště OŘ Plzeň

STAVEBNÍ ČÁST

Pozemní komunikace

Podélný profil

—

Katastrální území:

Plzeň[722731]

Datum zpracování:

03.2023

Formáty:

4 x A4

Měřítka:

1:1000/100

Označení (S-kód):

S631800302

Zakázka:

119 061

Označení části:

D.2.1.8.1

Označení objektu/komplexu:

SO 11-50-01

Číslo přílohy:

2

Paré:

002

S-kód: S 6 3 1 8 0 0 3 0 2

Stupeň dokumentace: Část: P D P S

Objekt: 0 2 1 8 1

Podobjekt: S 0 1 1 5 0 0 1

Příloha: X X

Revize: 2 0 0 2 0 0 0

(Prostor pro další informace)