PŮDORYS – 2.NP
1:100

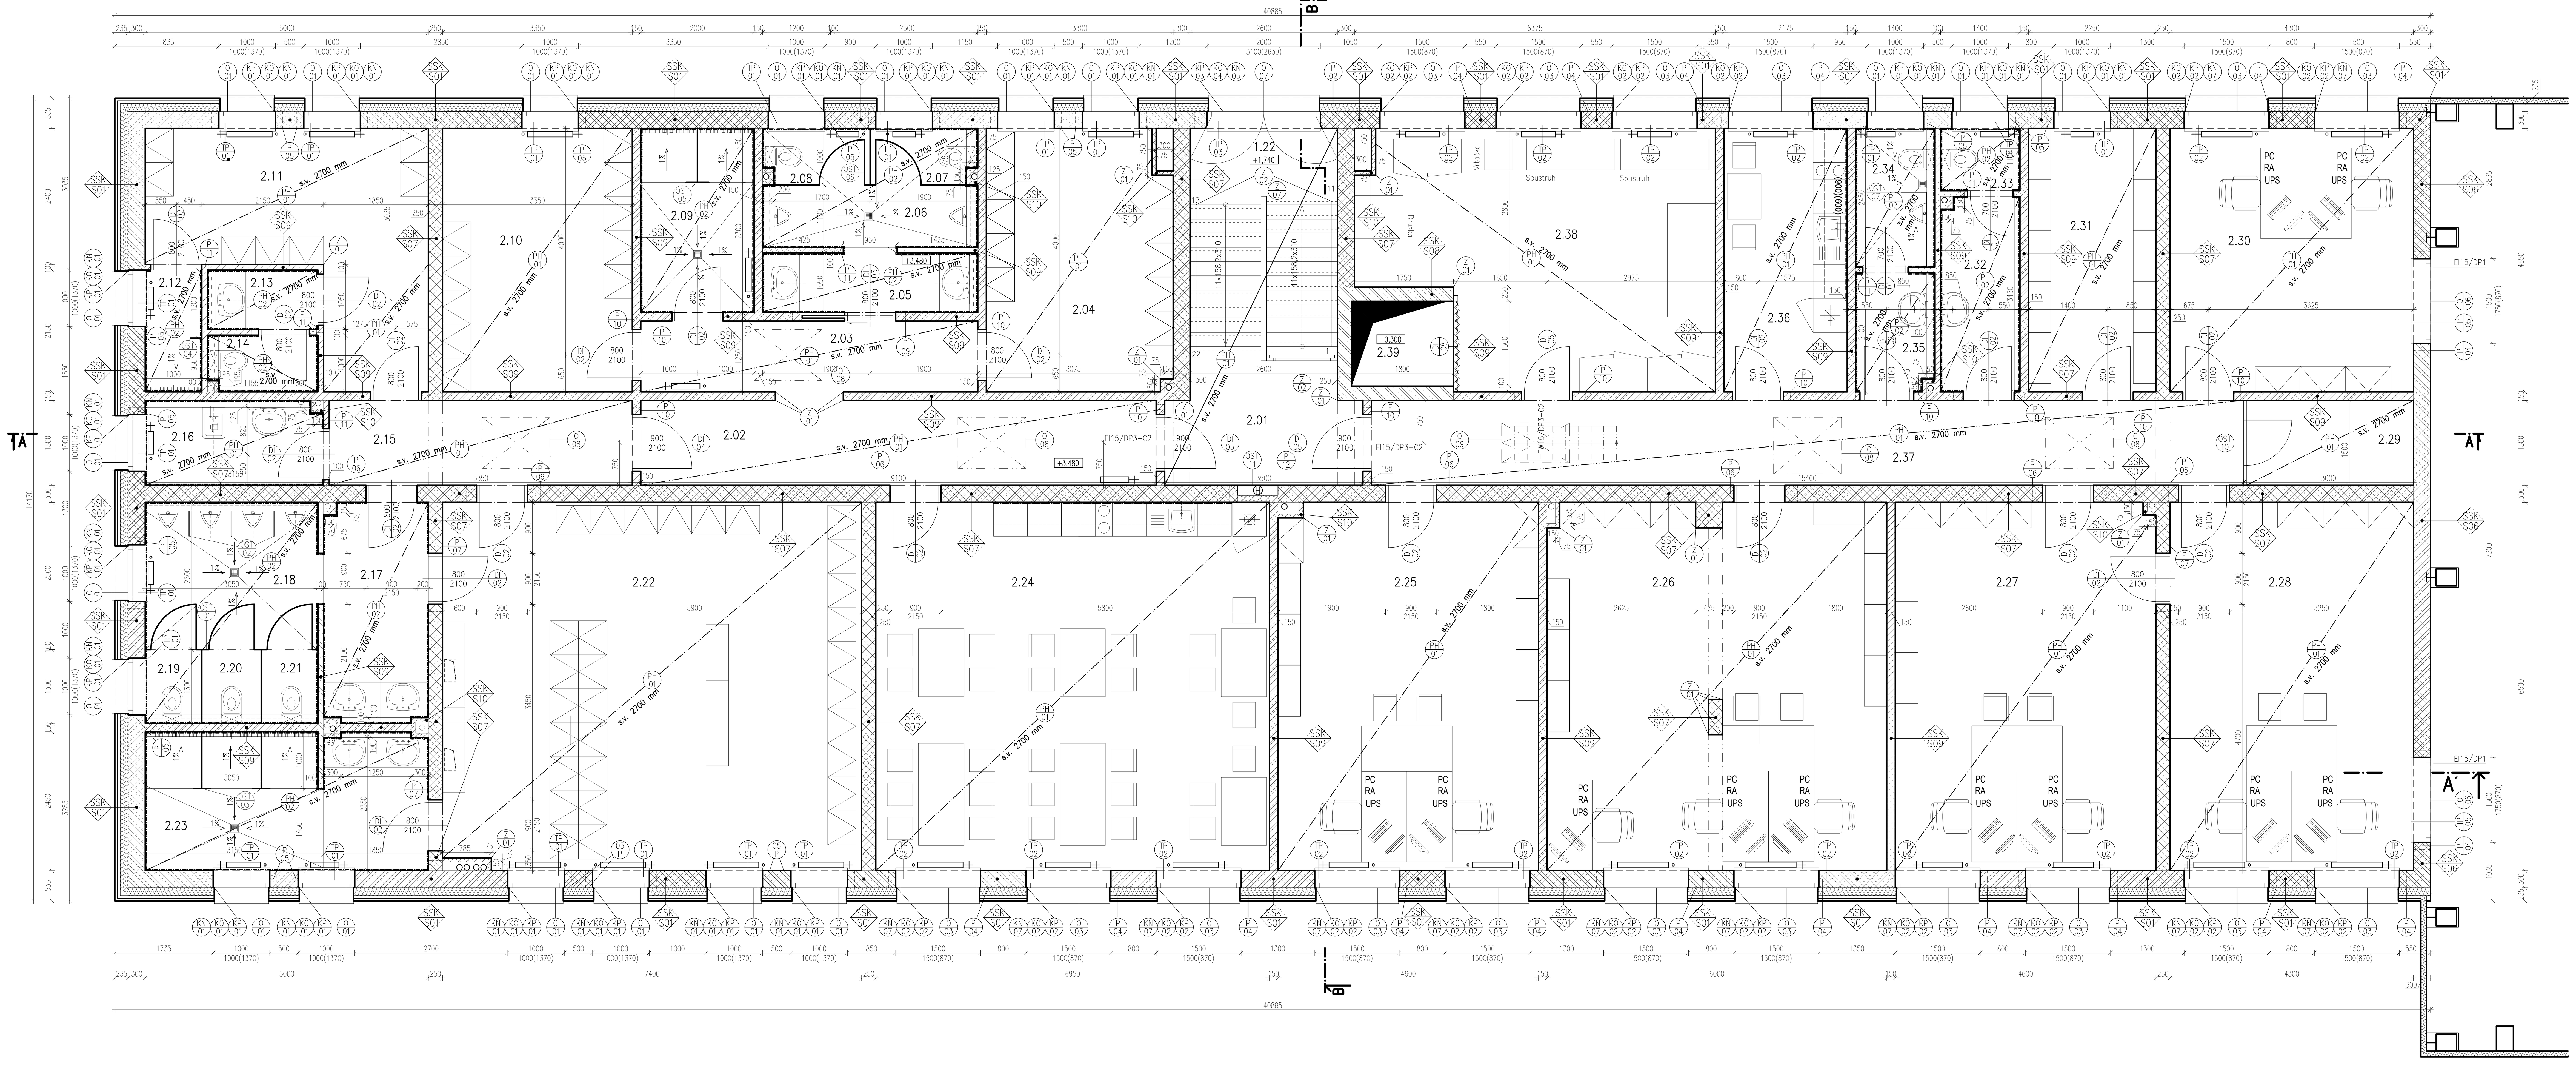

LEGENDA MÍSTNOSTÍ – 2. NP

číslo míst.	účel místnosti	plocha m²	podlaha (povrchová úprava)	ozn. Podl.	povrch stěn	povrch stropu	poznámka
2,01	Chodba	7,38	keramická dlažba	P10	vápenná štuková omítka a bílá malba + keramický sokl 100mm	Minerální kazetový podhled 600x600 – PH/01	sv. 2700mm
2,02	Chodba	13,64	keramická dlažba	P10	vápenná štuková omítka a bílá malba + keramický sokl 100mm	Minerální kazetový podhled 600x600 – PH/01	sv. 2700mm
2,03	Chodba	7,44	keramická dlažba	P10	vápenná štuková omítka a bílá malba + keramický sokl 100mm	Minerální kazetový podhled 600x600 – PH/01	sv. 2700mm
2,04	Šatna muži	14,99	keramická dlažba	P10	vápenná štuková omítka a bílá malba + keramický sokl 100mm	Minerální kazetový podhled 600x600 – PH/01	sv. 2700mm
2,05	Umývárna	3,99	keramická dlažba	P11	vápenná štuková omítka a bílá malba + keramický obklad 2200	Minerální kazetový podhled 600x600 vlhkoodolný – PH/02	sv. 2700mm
2,06	Pisoáry	4,18	keramická dlažba	P11	vápenná štuková omítka a bílá malba + keramický obklad 2200	Minerální kazetový podhled 600x600 vlhkoodolný – PH/02	sv. 2700mm
2,07	WC muži	1,84	keramická dlažba	P11	vápenná štuková omítka a bílá malba + keramický obklad 2200	Minerální kazetový podhled 600x600 vlhkoodolný – PH/02	sv. 2700mm
2,08	WC muži	1,84	keramická dlažba	P11	vápenná štuková omítka a bílá malba + keramický obklad 2200	Minerální kazetový podhled 600x600 vlhkoodolný – PH/02	sv. 2700mm
2,09	Sprcha muži	6,50	keramická dlažba	P11	vápenná štuková omítka a bílá malba + keramický obklad 2200	Minerální kazetový podhled 600x600 vlhkoodolný – PH/02	sv. 2700mm
2,10	Šatna muži	15,58	keramická dlažba	P11	vápenná štuková omítka a bílá malba + keramický obklad 2200	Minerální kazetový podhled 600x600 – PH/01	sv. 2700mm
2,11	Šatna ženy	16,16	keramická dlažba	P11	vápenná štuková omítka a bílá malba + keramický obklad 2200	Minerální kazetový podhled 600x600 – PH/01	sv. 2700mm
2,12	Sprcha ženy	2,15	keramická dlažba	P11	vápenná štuková omítka a bílá malba + keramický obklad 2200	Minerální kazetový podhled 600x600 vlhkoodolný – PH/02	sv. 2700mm
2,13	Umývárna	2,05	keramická dlažba	P11	vápenná štuková omítka a bílá malba + keramický obklad 2200	Minerální kazetový podhled 600x600 vlhkoodolný – PH/02	sv. 2700mm
2,14	WC ženy	1,91	keramická dlažba	P11	vápenná štuková omítka a bílá malba + keramický obklad 2200	Minerální kazetový podhled 600x600 vlhkoodolný – PH/02	sv. 2700mm
2,15	Chodba	8,03	keramická dlažba	P10	vápenná štuková omítka a bílá malba + keramický sokl 100mm	Minerální kazetový podhled 600x600 – PH/01	sv. 2700mm
2,16	Úklid	4,67	keramická dlažba	P10	vápenná štuková omítka a bílá malba + keramický obklad 2200	Minerální kazetový podhled 600x600 – PH/01	sv. 2700mm
2,17	Umývárna	7,10	keramická dlažba	P11	vápenná štuková omítka a bílá malba + keramický obklad 2200	Minerální kazetový podhled 600x600 vlhkoodolný – PH/02	sv. 2700mm
2,18	Pisoáry	7,93	keramická dlažba	P11	vápenná štuková omítka a bílá malba + keramický obklad 2200	Minerální kazetový podhled 600x600 vlhkoodolný – PH/02	sv. 2700mm
2,19	WC muži	1,30	keramická dlažba	P11	vápenná štuková omítka a bílá malba + keramický obklad 2200	Minerální kazetový podhled 600x600 vlhkoodolný – PH/02	sv. 2700mm
2,20	WC muži	1,37	keramická dlažba	P11	vápenná štuková omítka a bílá malba + keramický obklad 2200	Minerální kazetový podhled 600x600 vlhkoodolný – PH/02	sv. 2700mm
2,21	WC muži	1,30	keramická dlažba	P11	vápenná štuková omítka a bílá malba + keramický obklad 2200	Minerální kazetový podhled 600x600 vlhkoodolný – PH/02	sv. 2700mm
2,22	Šatna muži	47,90	keramická dlažba	P11	vápenná štuková omítka a bílá malba + keramický sokl 100mm	Minerální kazetový podhled 600x600 – PH/01	sv. 2700mm
2,23	Sprcha muži	12,09	keramická dlažba	P11	vápenná štuková omítka a bílá malba + keramický obklad 2200	Minerální kazetový podhled 600x600 vlhkoodolný – PH/02	sv. 2700mm
2,24	Jídelna	45,18	povlaková nášlapná krytina	P12	vápenná štuková omítka a bílá malba + povlakový sokl 100mm	Minerální kazetový podhled 600x600 – PH/01	sv. 2700mm
2,25	Kancelář ONS	29,78	koberec	P13	vápenná štuková omítka a bílá malba + sokl koberec 100mm	Minerální kazetový podhled 600x600 – PH/01	sv. 2700mm
2,26	Kancelář SP	38,53	koberec	P13	vápenná štuková omítka a bílá malba + sokl koberec 100mm	Minerální kazetový podhled 600x600 – PH/01	sv. 2700mm
2,27	Kancelář OTV	29,85	koberec	P13	vápenná štuková omítka a bílá malba + sokl koberec 100mm	Minerální kazetový podhled 600x600 – PH/01	sv. 2700mm
2,28	Kancelář	27,95	koberec	P13	vápenná štuková omítka a bílá malba + sokl koberec 100mm	Minerální kazetový podhled 600x600 – PH/01	sv. 2700mm
2,29	Tiskárna	4,43	keramická dlažba	P10	vápenná štuková omítka a bílá malba + keramický obklad 2200	Minerální kazetový podhled 600x600 – PH/01	sv. 2700mm
2,30	Kancelář ONS	20,00	koberec	P13	vápenná štuková omítka a bílá malba + sokl koberec 100mm	Minerální kazetový podhled 600x600 – PH/01	sv. 2700mm
2,31	Spisovna	10,46	keramická dlažba	P10	vápenná štuková omítka a bílá malba + keramický obklad 2200	Minerální kazetový podhled 600x600 – PH/01	sv. 2700mm
2,32	Umývárna ženy	4,78	keramická dlažba	P11	vápenná štuková omítka a bílá malba + keramický obklad 2200	Minerální kazetový podhled 600x600 vlhkoodolný – PH/02	sv. 2700mm
2,33	WC ženy	1,54	keramická dlažba	P11	vápenná štuková omítka a bílá malba + keramický obklad 2200	Minerální kazetový podhled 600x600 vlhkoodolný – PH/02	sv. 2700mm
2,34	WC muži	3,43	keramická dlažba	P11	vápenná štuková omítka a bílá malba + keramický obklad 2200	Minerální kazetový podhled 600x600 vlhkoodolný – PH/02	sv. 2700mm
2,35	Umývárna a pisoár muži	2,89	keramická dlažba	P11	vápenná štuková omítka a bílá malba + keramický obklad 2200	Minerální kazetový podhled 600x600 vlhkoodolný – PH/02	sv. 2700mm
2,36	Čajová kuchyňka	10,11	povlaková nášlapná krytina	P12	vápenná štuková omítka a bílá malba + povlakový sokl 100mm	Minerální kazetový podhled 600x600 – PH/01	sv. 2700mm
2,37	Chodba	23,10	keramická dlažba	P10	vápenná štuková omítka a bílá malba + keramický sokl 100mm	Minerální kazetový podhled 600x600 – PH/01	sv. 2700mm
2,38	Dílna ÚDŘ	26,10	betonová podlaha + nátěr	P14	vápenná štuková omítka a bílá malba + sokl nátěr 200mm	Minerální kazetový podhled 600x600 – PH/01	sv. 2700mm
2,39	Výtah	2,70	–	–	vápenná štuková omítka a bílá malba	–	–
Celkem		473,17					

LEGENDA PŘEKLADŮ

OZN.	ŘEZ PŘEKLADEM	NÁZEV PŘEKLADU	DÉLKA PŘEKLADU	MNOŽSTVÍ
P1	300 / 238	KERAMICKÝ NOSNÝ PŘEKLAD	3000 mm	2 ks
P2	300 / 238	KERAMICKÝ NOSNÝ PŘEKLAD	2500 mm	1 ks
P3	300 / 238	KERAMICKÝ NOSNÝ PŘEKLAD	2250 mm	1 ks
P4	300 / 238	KERAMICKÝ NOSNÝ PŘEKLAD	1750 mm	19 ks
P5	300 / 238	KERAMICKÝ NOSNÝ PŘEKLAD	1250 mm	19 ks
P6	300 / 238	KERAMICKÝ NOSNÝ PŘEKLAD	1250 mm	10 ks
P7	250 / 238	KERAMICKÝ NOSNÝ PŘEKLAD	1250 mm	6 ks
P8	300 / 238	KERAMICKÝ NOSNÝ PŘEKLAD	3000 mm	1 ks
P9	145 / 71	KERAMICKÝ NENOSNÝ PŘEKLAD	2000 mm	1 ks
P10	145 / 71	KERAMICKÝ NENOSNÝ PŘEKLAD	1250 mm	14 ks
P11	71 / 115	KERAMICKÝ NENOSNÝ PŘEKLAD	1250 mm	9 ks
P12	300 / 238	KERAMICKÝ NOSNÝ PŘEKLAD	1000 mm	2 ks

LEGENDA MATERIÁLŮ

NOSNÉ KONSTRUKCE

OBVODOVÉ STĚNY	KERAMICKÉ TVÁRNICE VYPLNĚNÉ TEPELNOU IZOLACÍ PEVNOST P8, ZDĚNÉ NA TENKOVRSTVOU ZDÍCÍ MALTU, TL. ZDIVA 300mm
VNITŘNÍ STĚNY	KERAMICKÉ BROUŠENÉ TVÁRNICE, PEVNOST P15, ZDĚNÉ NA TENKOVRSTVOU ZDÍCÍ MALTU, TL. ZDIVA 300mm
VNITŘNÍ STĚNY	KERAMICKÉ BROUŠENÉ TVÁRNICE, PEVNOST P15, ZDĚNÉ NA TENKOVRSTVOU ZDÍCÍ MALTU, TL. ZDIVA 250mm

NENOSNÉ KONSTRUKCE

ZDĚNÉ PŘÍČKY	KERAMICKÉ BROUŠENÉ TVÁRNICE, PEVNOST P12/P10, ZDĚNÉ NA TENKOVRSTVOU ZDÍCÍ MALTU, TL. ZDIVA 100/150 mm
INSTAL. PŘIZDÍVKY	POROBETONOVÉ PŘESNÉ PŘÍČKOVKY, ZDĚNÉ NA TENKOVRSTVOU ZDÍCÍ MALTU, TL. ZDIVA 75, 100, 125, 150mm

TEPELNÉ IZOLACE

SPODNÍ STAVBA A SOKL	EXTRUDOVANÝ POLYSTYREN NAPŘ. EPS SOKL 3000 TL. DLE SKLADBY
ZDĚNÁ OBVODOVÁ STĚNA	MINERÁLNÍ VATA NAPŘ. ISOVER TF PROFI TL. DLE SKLADBY
LEHKÁ OBVODOVÁ STĚNA	MINERÁLNÍ VATA NAPŘ. ISOVER FASSIL TL. DLE SKLADBY
VNITŘNÍ ZDĚNÁ STĚNA	DVOUVRSTVÁ DESKA Z MINERÁLNÍ VATY A DŘEVITÉ VLNY TL. DLE SKLADBY

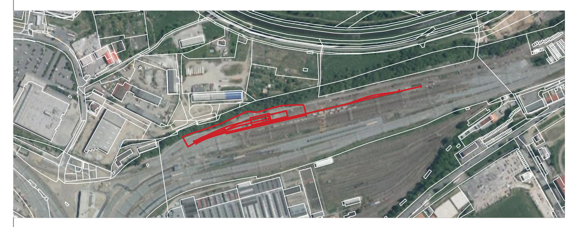

Razítko oprávněné osoby:

Podpis: Datum:

Revize:	Datum:	Popis:	Kontroloval:
000	31.03.2023	Čistopis dokumentace	Ing. arch. Vítězslav Glomb

Stavebník/Investor:	**Správa železnic, státní organizace**
Adresa:	Dlážděná 1003/7, 110 00 Praha 1
Zástupce investora:	Stavební správa západ
Adresa:	Sokolovská 1955/278, Praha 9, 190 00

SPRÁVA ŽELEZNIC

Zhotovitel stavby:	**SAGASTA s.r.o.**
Adresa: Kontakt:	Novodvorská 1010/14, 142 00, Praha 4 - Lhotka T: +420 261 344 100 E: info@sagasta.cz
Zhotovitel objektu:	**SAGASTA s.r.o.**
Adresa: Kontakt:	Novodvorská 1010/14, 142 00, Praha 4 - Lhotka T: +420 261 344 100 E: info@sagasta.cz

Hlavní projektant (HIP):	Specialista:	Odpovědný projektant:	Zpracovatel:
Ing.arch. Vítězslav Glomb	Yuliya Breus	Ing.arch. Vítězslav Glomb	Tomáš Krhutek

Název stavby/akce:	Přemístění haly pro OTV a zřízení integrovaného provozního pracoviště OŘ Plzeň	Označení (S-kód): S631800302 Zakázka: 119 061
Název části:	POZEMNÍ OBJEKTY PROVOZNÍCH A TECHNOLOGICKÝCH BUDOV	Označení části: D.2.2.1.1
Název objektu:	Administrativní a dílenská budova Architektonicko - stavební řešení	Označení objektu/komplexu: SO 11-72-01.11
Název přílohy:	Půdorys 2.NP	Číslo přílohy: 2 005
Název dílčí části přílohy:	–	Paré:

Kraj:	Katastrální území:	TUDU:
Plzeňský	Plzeň[722731]	0202PI

Stupeň dokumentace:	Datum zpracování:	Formáty:	Měřítko:
PDPS	03.2023	12 x A4	1:50

S-kód: S631800302 _ Stupeň dokumentace: PDPS _ Část: D2211 _ Objekt: SO1172001 _ Podobjekt: 11 _ Příloha: 2 _ 005 _ Revize: 000

[Prostor pro další informace]